


אישור תכנית מס' 18/11248/ממק/3
חונדה המקומית החליטה לאשר את התכנית
בישיבה מס' 163/11 מיום 22.10.04

המועצה המקומית
עילוט
22/10/04

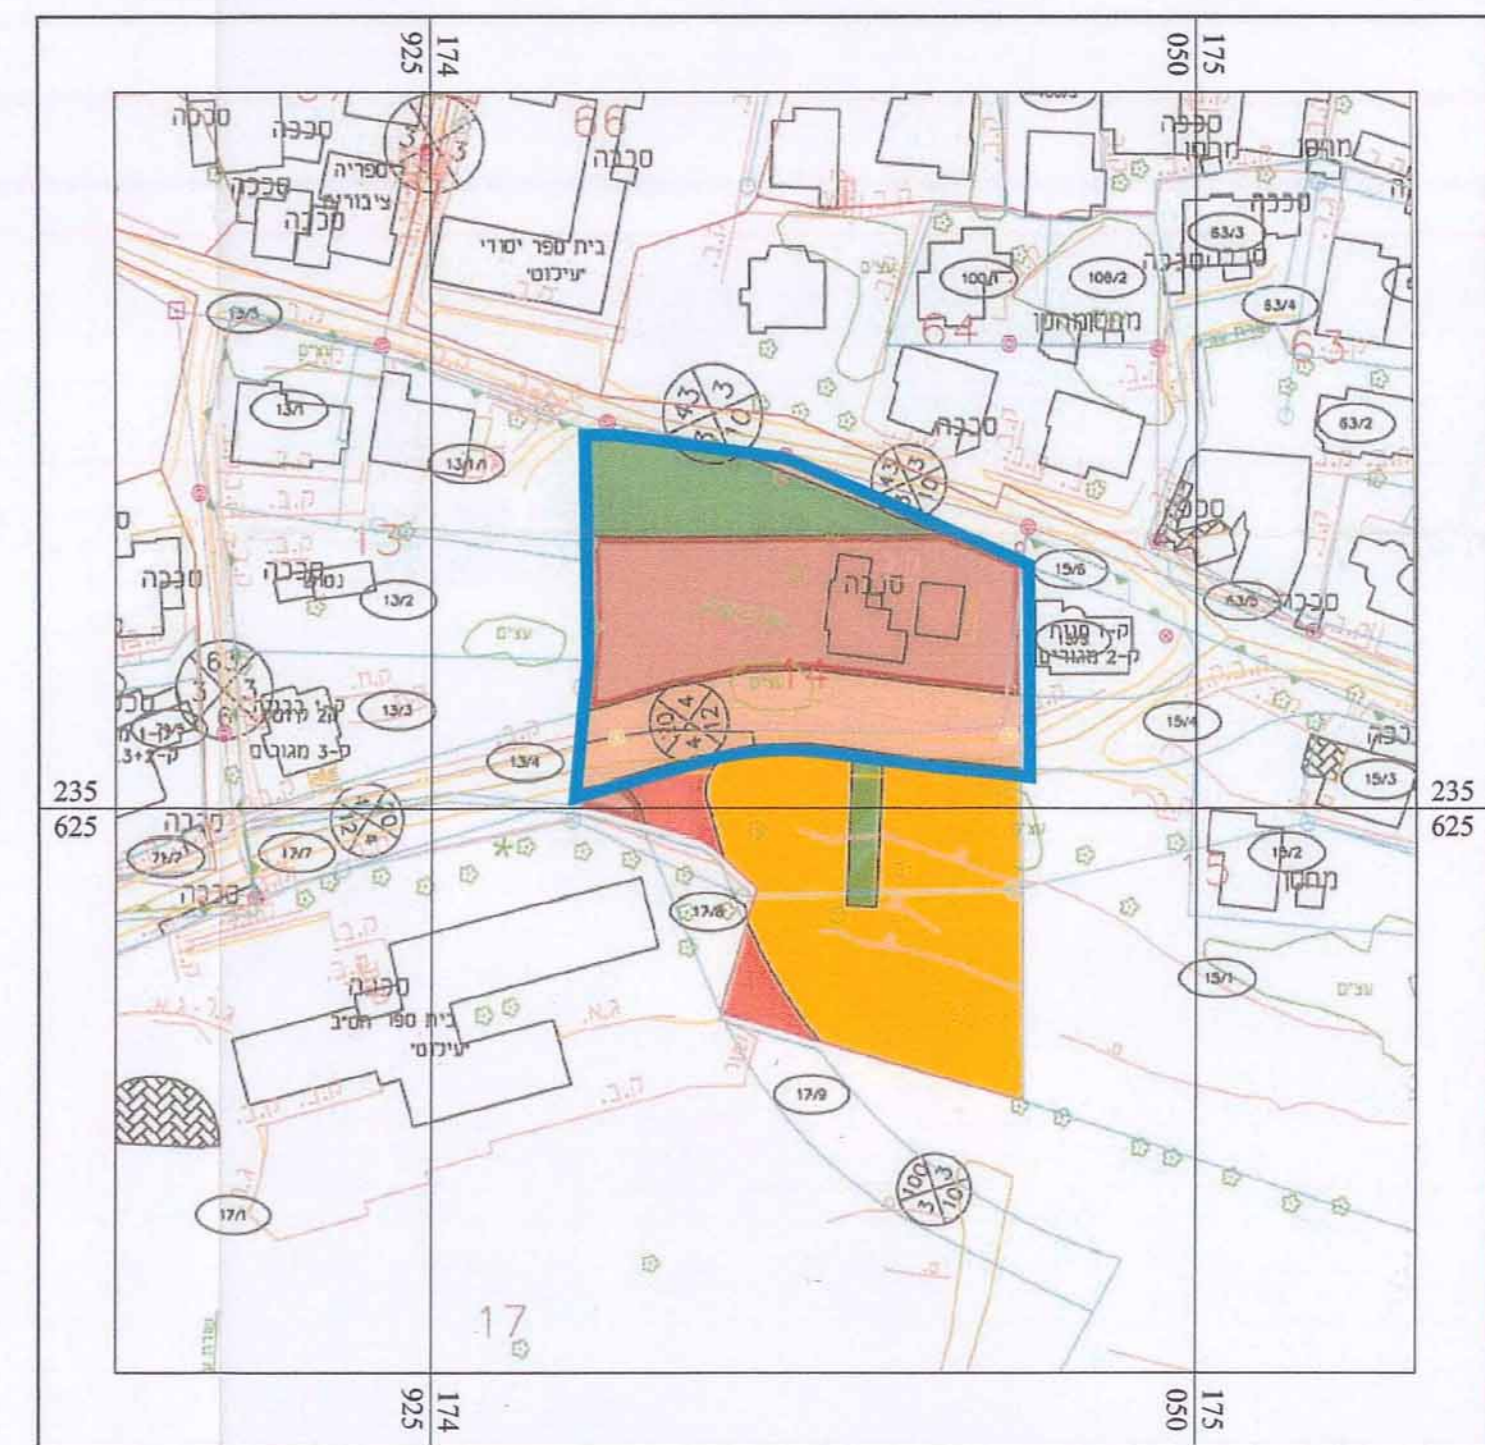


מחוז : הצפון
נפה : יזרעאל
מקום : עילוט
גוש : 17486
חלקה : 14
מגרש : 14/2 (שב"צ) | 14/3 (שצ"פ)
שטח רשום : 1.670 דונם | 0.611 דונם
הוכן עבור : משרד הבינוי והשיכון

מקרא :

- 17 שם חקיה מקורי לפי גוש הרשום
- 14/2 מספר מגרש לפי תכנית הפרטליציה
- גבול חקיה מקורית
- גבול פרטליציה
- גבולות לפי ח.ב.ע.
- ע"מ
- שחת טכניזיה וכבישים
- שבר מים
- ע"מ
- נמדת פוליוגון
- נמדת גבול מקורית
- נמדת פרטליציה
- עמוד טכפון
- מפנס טבנה
- שחת מים
- הידרנט
- שחת ביוב
- עגון
- ארזן מונים
- עמוד חשמל מחוץ נמוך
- עמוד חשמל מחוץ נמוך

הערות :

1. המדידה קשורה לרשת קואורדינטות ארציות ע"י הנקודות.
 2. תבניות הנ"ל הם אבסולוטיים.
 3. גבול חלקה 14 נלקחו מנת גוש הנ"ל.
 4. הפרטליציה מבוססת על תכנית מפורטת 11248/ג.
- לא לצורכי רישום

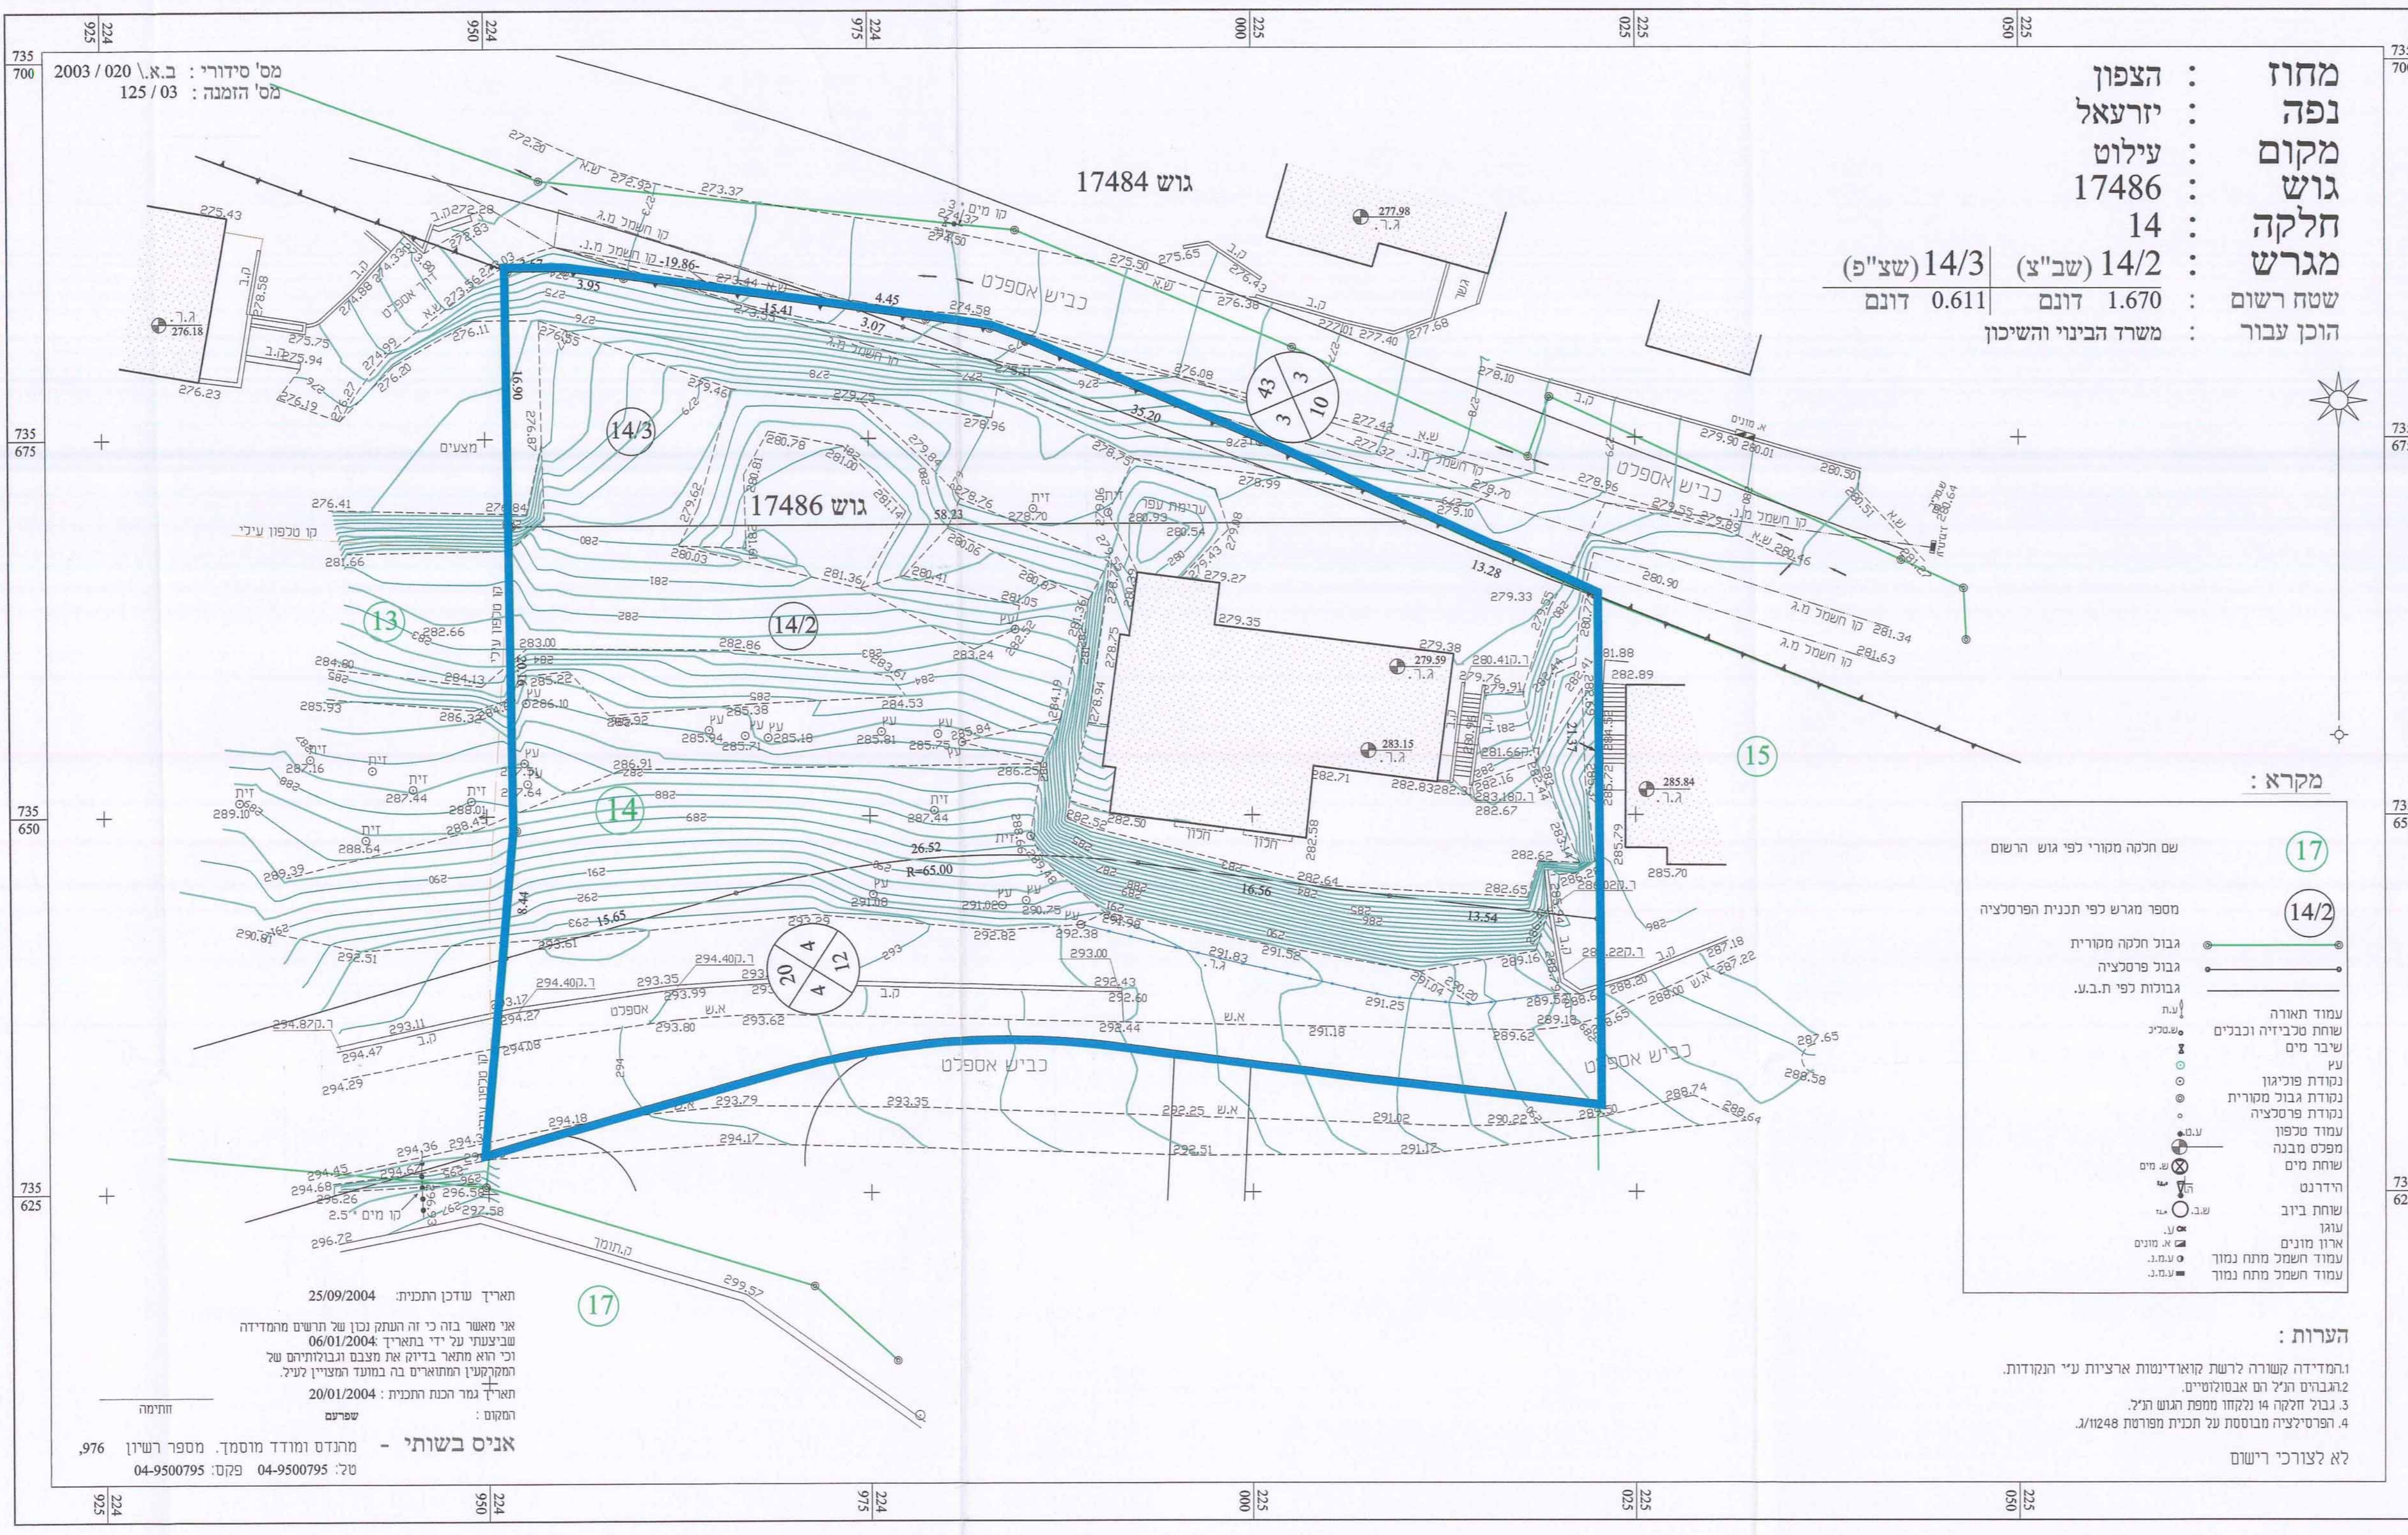

מס' סידורי : ב.א. 2003/020
מס' הזמנה : 125/03

גוש 17484

גוש 17486

תאריך עדכון התכנית: 25/09/2004
אני מאשר בזה כי זה התקן נכון של תרשים המדידה שביצעתי על ידי בתאריך 06/01/2004 וכי הוא מתאר בדיקה את מצבם ונבדלותיהם של המקרקעין והחמארים בה במעמד המצויין לעיל.
תאריך גמר הכנת התכנית: 20/01/2004
המקום : שפרים

אניס בשותי - מהנדס ומודד מוסמך. מספר רשיון 976
טל: 04-9500795 פקס: 04-9500795