2007574 (46)

לעיון	תאריך:	הוחזרה	לתכנון	תאריך:	הוחזרה	לביצוע	תאריך:	הוחזרה

תאריך	תפוצה	שינוי	תאריך	מהות השינוי	חתימה

משרד אינג' גסאן מזאוי
תכנון כבישים וייעוץ תנועתי

נצרת ת.ד.8064-מיקוד 16000 פקס. 04-6566475 טל 050-5589133

פרויקט	תכנית
מפורטת מס' ג/15987 בית קברות דיר אלאסד	חתך לאורך וטיפוסי

הוכן עבור
ועדה מקומית בקעת בית הכרם

תכנית מס':	בקר	תאריך	קנ"מ:
orek-d8605.dwg	אשר	12/2005	1:500

הערה

1. הנספח הינו נספח מנחה ולא מחייב.

הודעה על אישור תכנית מס' 15987/1
פורסמה בילקוט הפרסומים מס' 5878
מיום 20/3/08

משרד הפנים מחוז הצפון
חוק התכנון והבניה תשכ"ה 1965
אישור תכנית מס' 15987/1
הועדה המחוזית לתכנון ובניה החליטה ביום 11.12.07 לאשר את התכנית
יו"ר הועדה המחוזית מהנדס מחוזי
מהנדס לתכנון

חתך טיפוסי עבור רצועה ברוחב 13 מ'

קנה מידה 100 / 100 1:

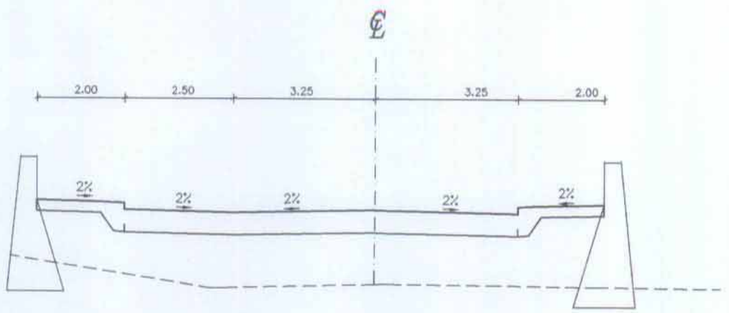

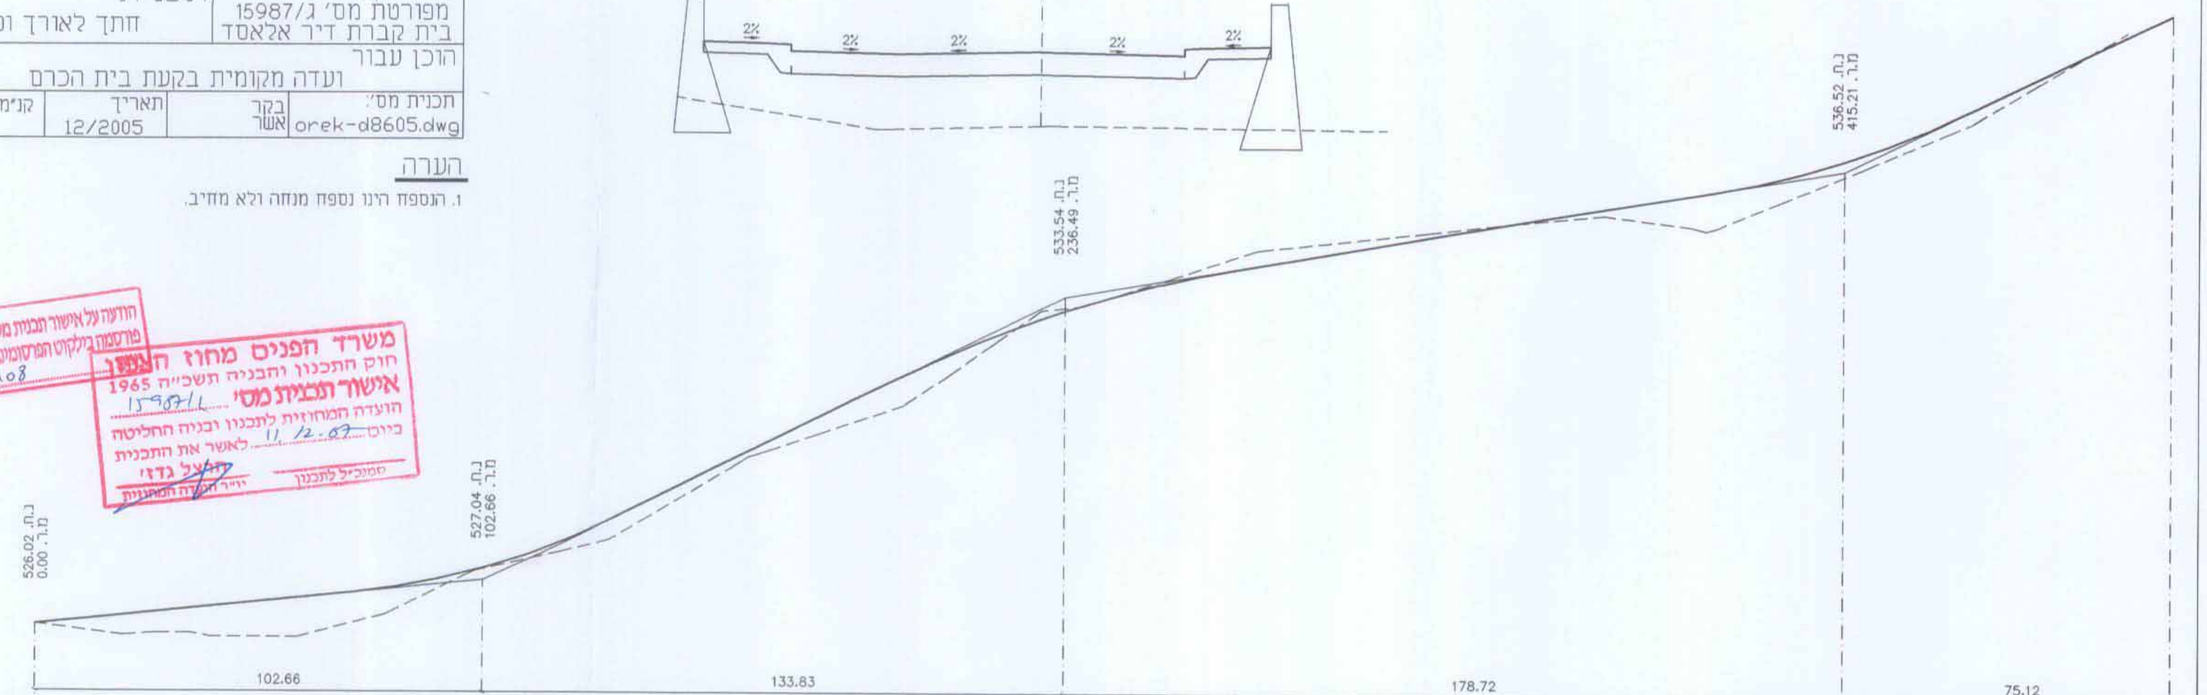

| | | | | | | | |