

**משרד הפנים מחוז הצפון**  
 חוק התכנון והבניה תשכ"ה 1965  
**הפקדת תכנית מס' 15021**  
 הועדה המחוזית לתכנון ובניה החליטה  
 ביום 1.2.05 להפקיד את התכנית  
 מלבד גדי  
 יו"ר ועדה המחוזית

הודעה על הפקדת תכנית מס' 15021  
 פרטמה בליקוט הפרסומים מס' 15021  
 מיום

**מאזן חניות**

**מבנו 1**

סוג מבנה	סריח שטח/יחיד	חניה לפי תקן	חניה דרושה	חניה מוצעת
בניין יסודי (חלקה 107)	6 כיתות	1:2	3	3
מגרש ספורט לעומש בה"ס (חלקה 52-53)	---	---	---	---
מפעל הפ"ס (חלקה 108)	300 חושבים / 1000 מ"ר	רכב פרטי 1:10 אסורוטים 1:150	30	31 2
סריח	---	חניות פרסיוו אסורוטים	33	34 2

**מבנו 2**

סוג מבנה	סריח שטח/יחיד	חניה לפי תקן	חניה דרושה	חניה מוצעת
מגורים (חלקה 109)	4 יחיד	2:1	8	8

**מקרא:**

חניה פרסית בתחום המגרש

הודעה על אישור תכנית מס' 15021  
 פרטמה בליקוט הפרסומים מס' 15021  
 מיום

**שמות קבצי מחשב**

DWG NAME  
 D:\291\dwg\tih\ms500.dwg  
 XREF NAMES  
 D:\291\dwg\tih\yozatzim\moded18.8.05\2033.pn.20.dwg  
 D:\291\dwg\tih\PratA.dwg

**משרד הפנים מחוז הצפון**  
 חוק התכנון והבניה תשכ"ה 1965  
**אישור תכנית מס' 15021**  
 הועדה המחוזית לתכנון ובניה החליטה  
 ביום 13.12.06 לאשר את התכנית  
 מלבד גדי  
 יו"ר ועדה המחוזית

**שינויים ותוספות**

מס'	מחלת השינוי	סטטוס	חתימה	תאריך
1	עידכון חניית לפי הערות משרד והתחברה	ע"ן	מיכאל	2.01.06
2				
3				
4				
5				
6				
7				
8				
9				
10				
11				
12				

**ל ב צ ו ע**

תאריך: \_\_\_\_\_  
 חתימה: \_\_\_\_\_

לעיון  למכרז  לביצוע


**תכנון בהנדסה אזרחית, דרכים, תנועה ורמזורים**

**לוי & שטרק**  
 מהנדסים יועצים בע"מ  
 אכרדום ד"ר  
 יו"ר שטרק - א"ר יו"ר צוק

ד"ר, רח"ו יו"ר א' 145  
 ת"ד 9853, מיקוד 98098  
 סל 04-8553655  
 פקס 04-8553654  
 e-mail: office@levystrak.co.il

הוכן עבור:	מגדל	שם התכנית:	אלמוג 3
המקום:	מגדל	נספח תחבורה וחנייה	
תכנית מס':	1291/1.1	לתכנית ג' 15021/	
קניין:	1:500	תאריך:	18.08.05
תכנון:	מיכאל	ביקר:	אברום
שרטוט:	אנולי	אישר:	אברום

המבצע אחראי כבדיקת המידות ולהתאמתן במקום. על המבצע לבקר את כל המידות. על כל טעות או אי התאמה עכיו להודיע למתכנן.

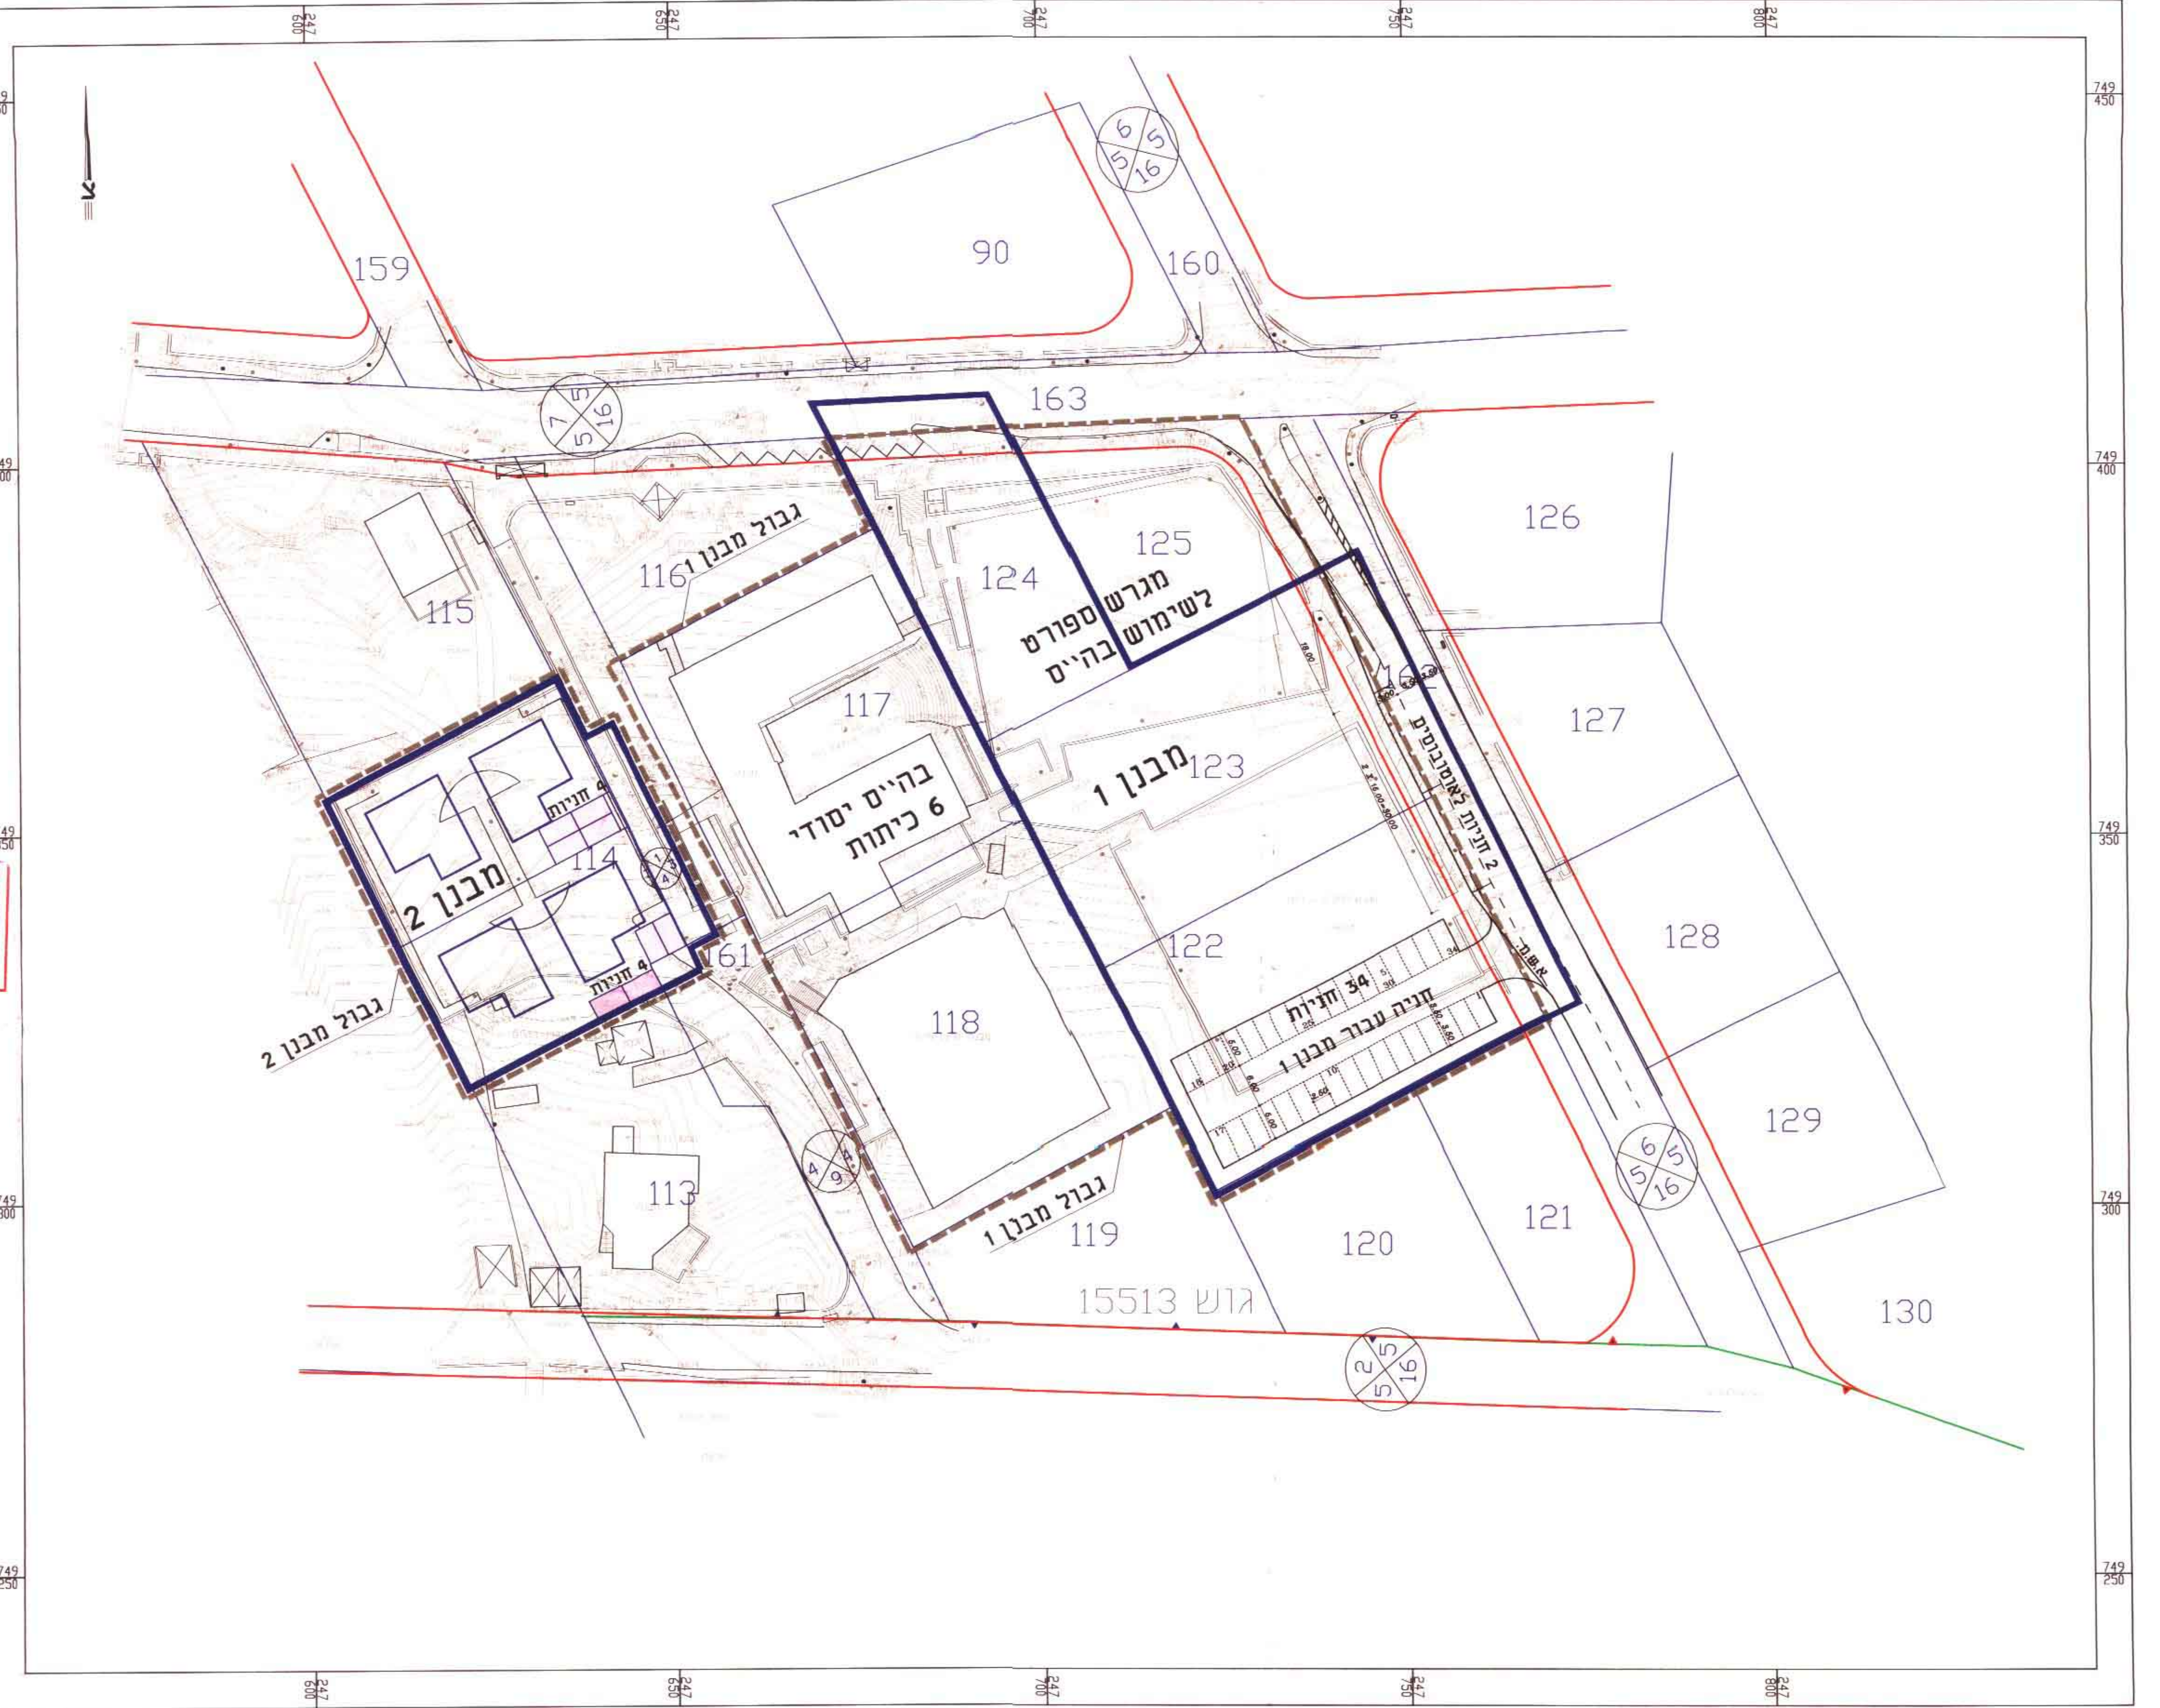

D:\291\dwg\tih\ms500.dwg, 03/01/2006 13:27:17, micha, Levy & Strak Civil Eng