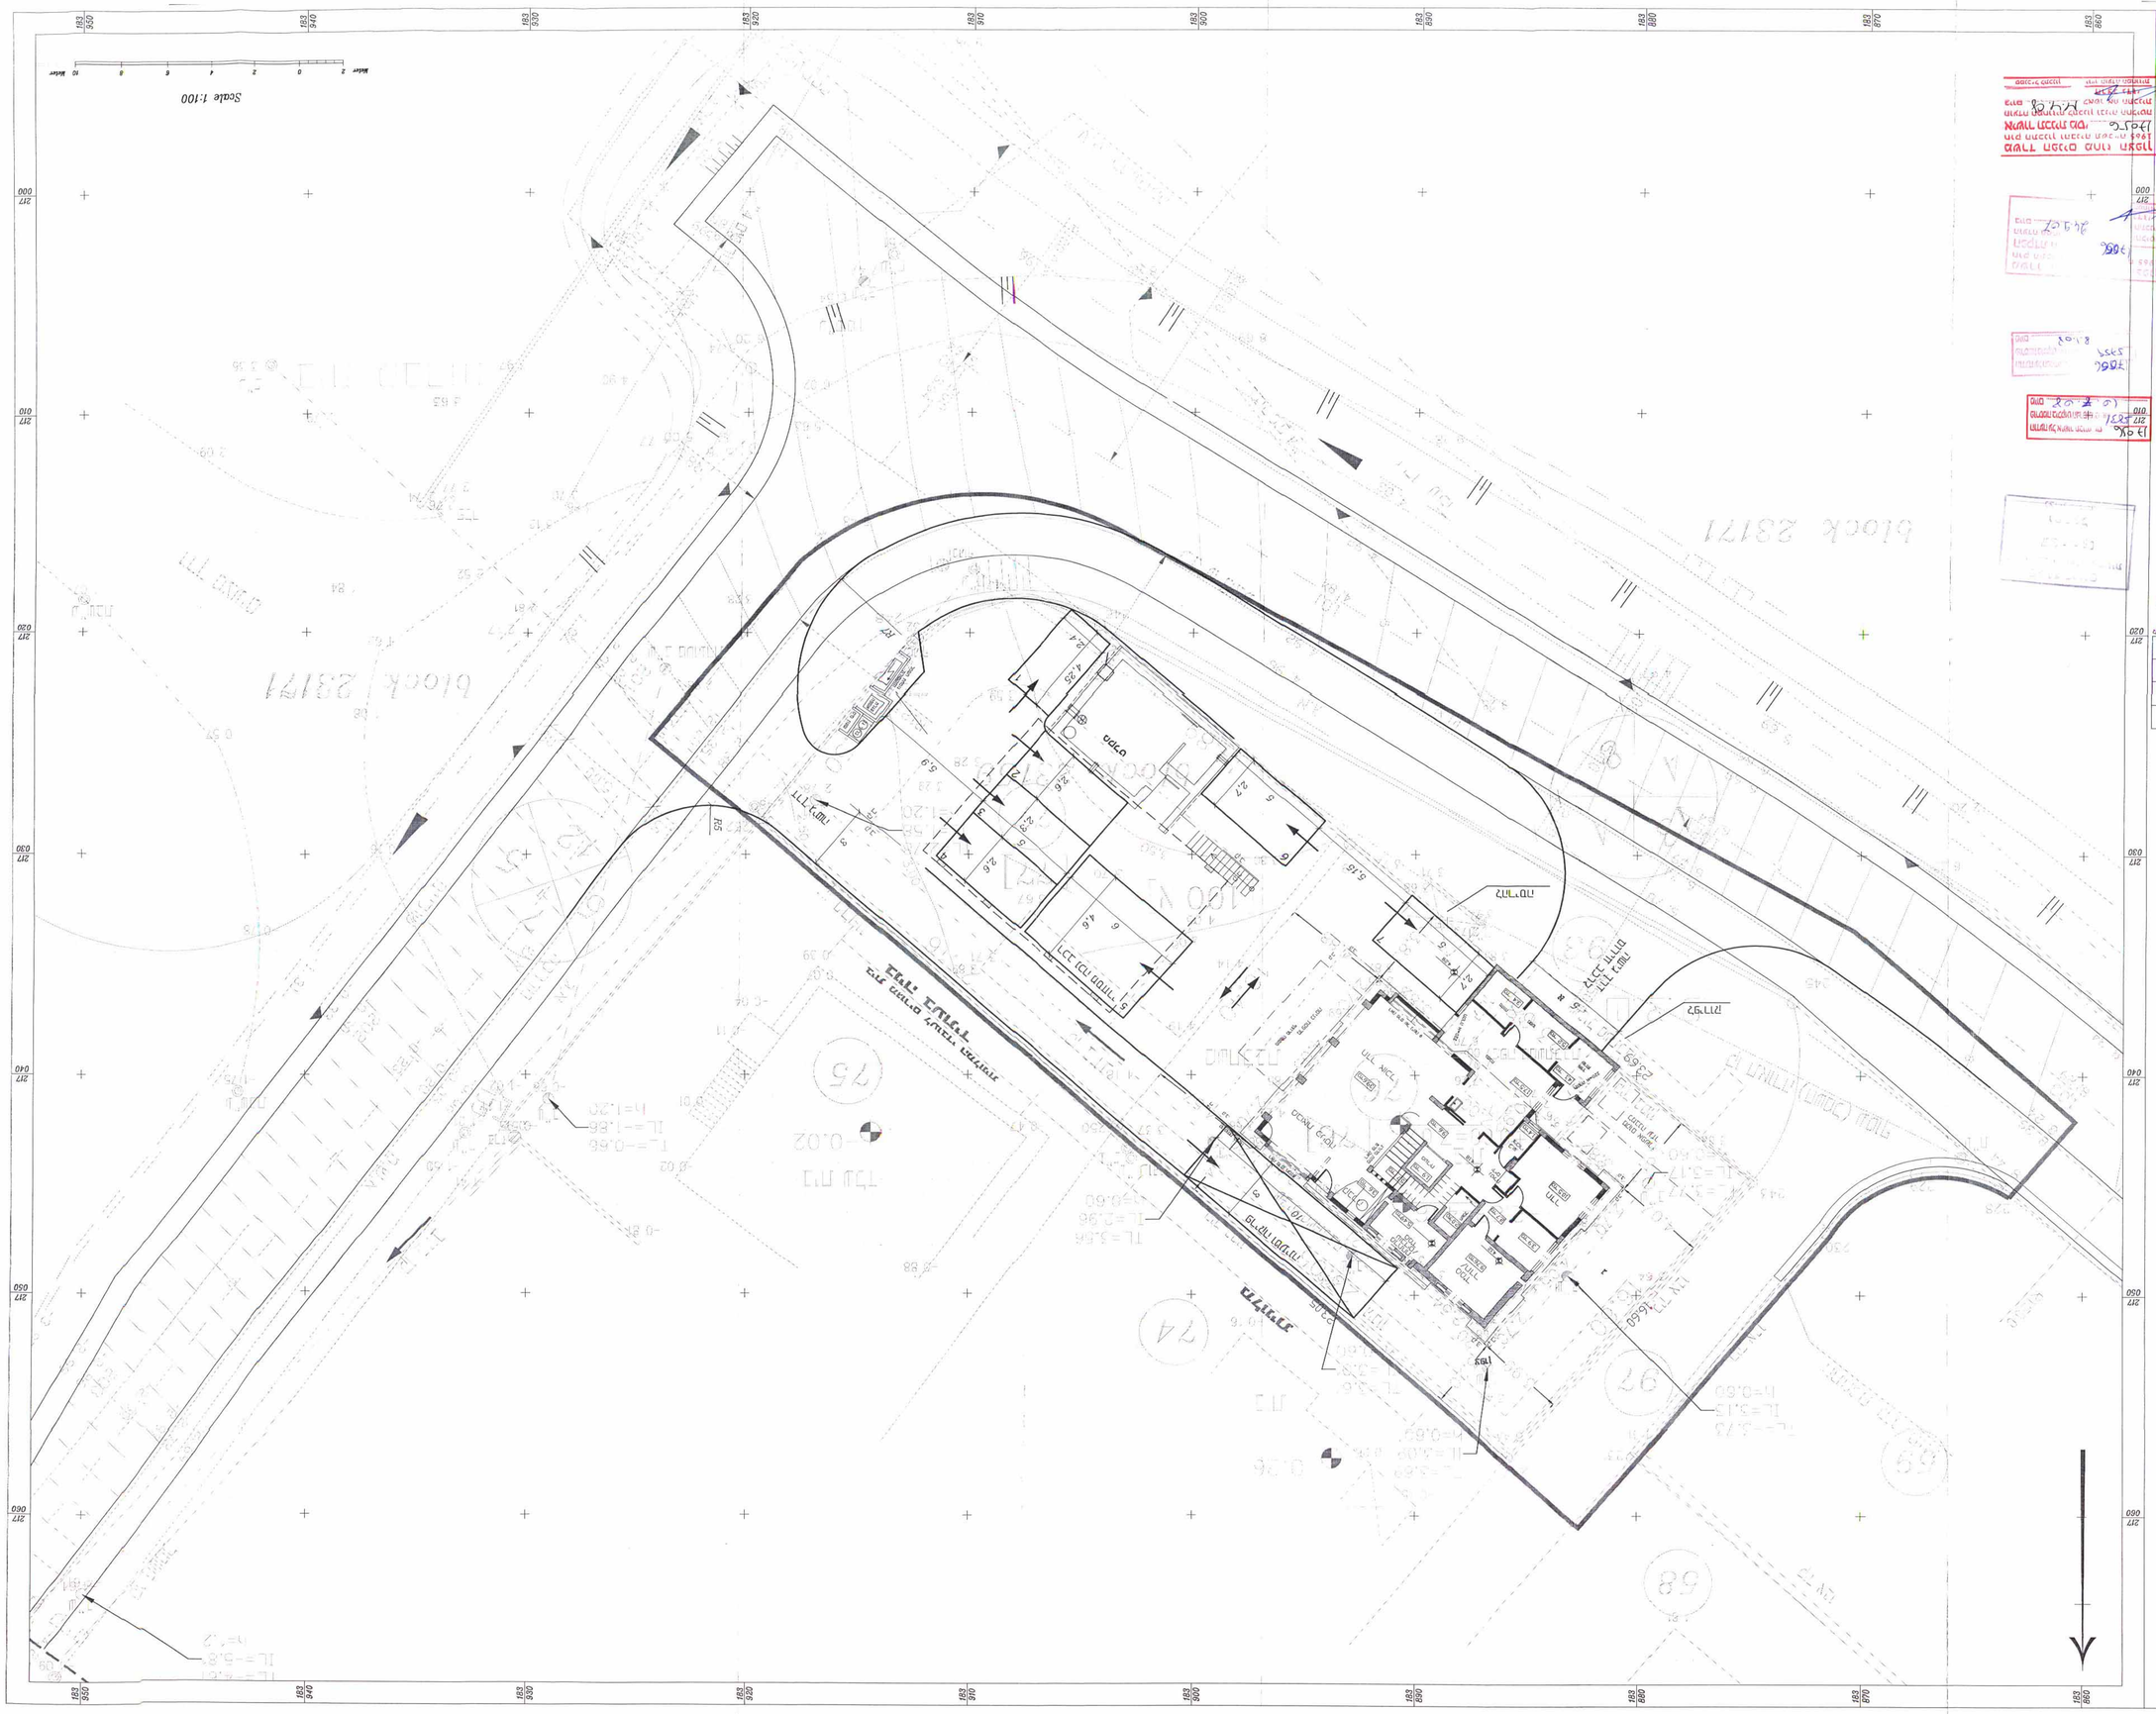
Scale 1:100
Block 23171
Block