תכנית רעיונית לתצפית מזרחית

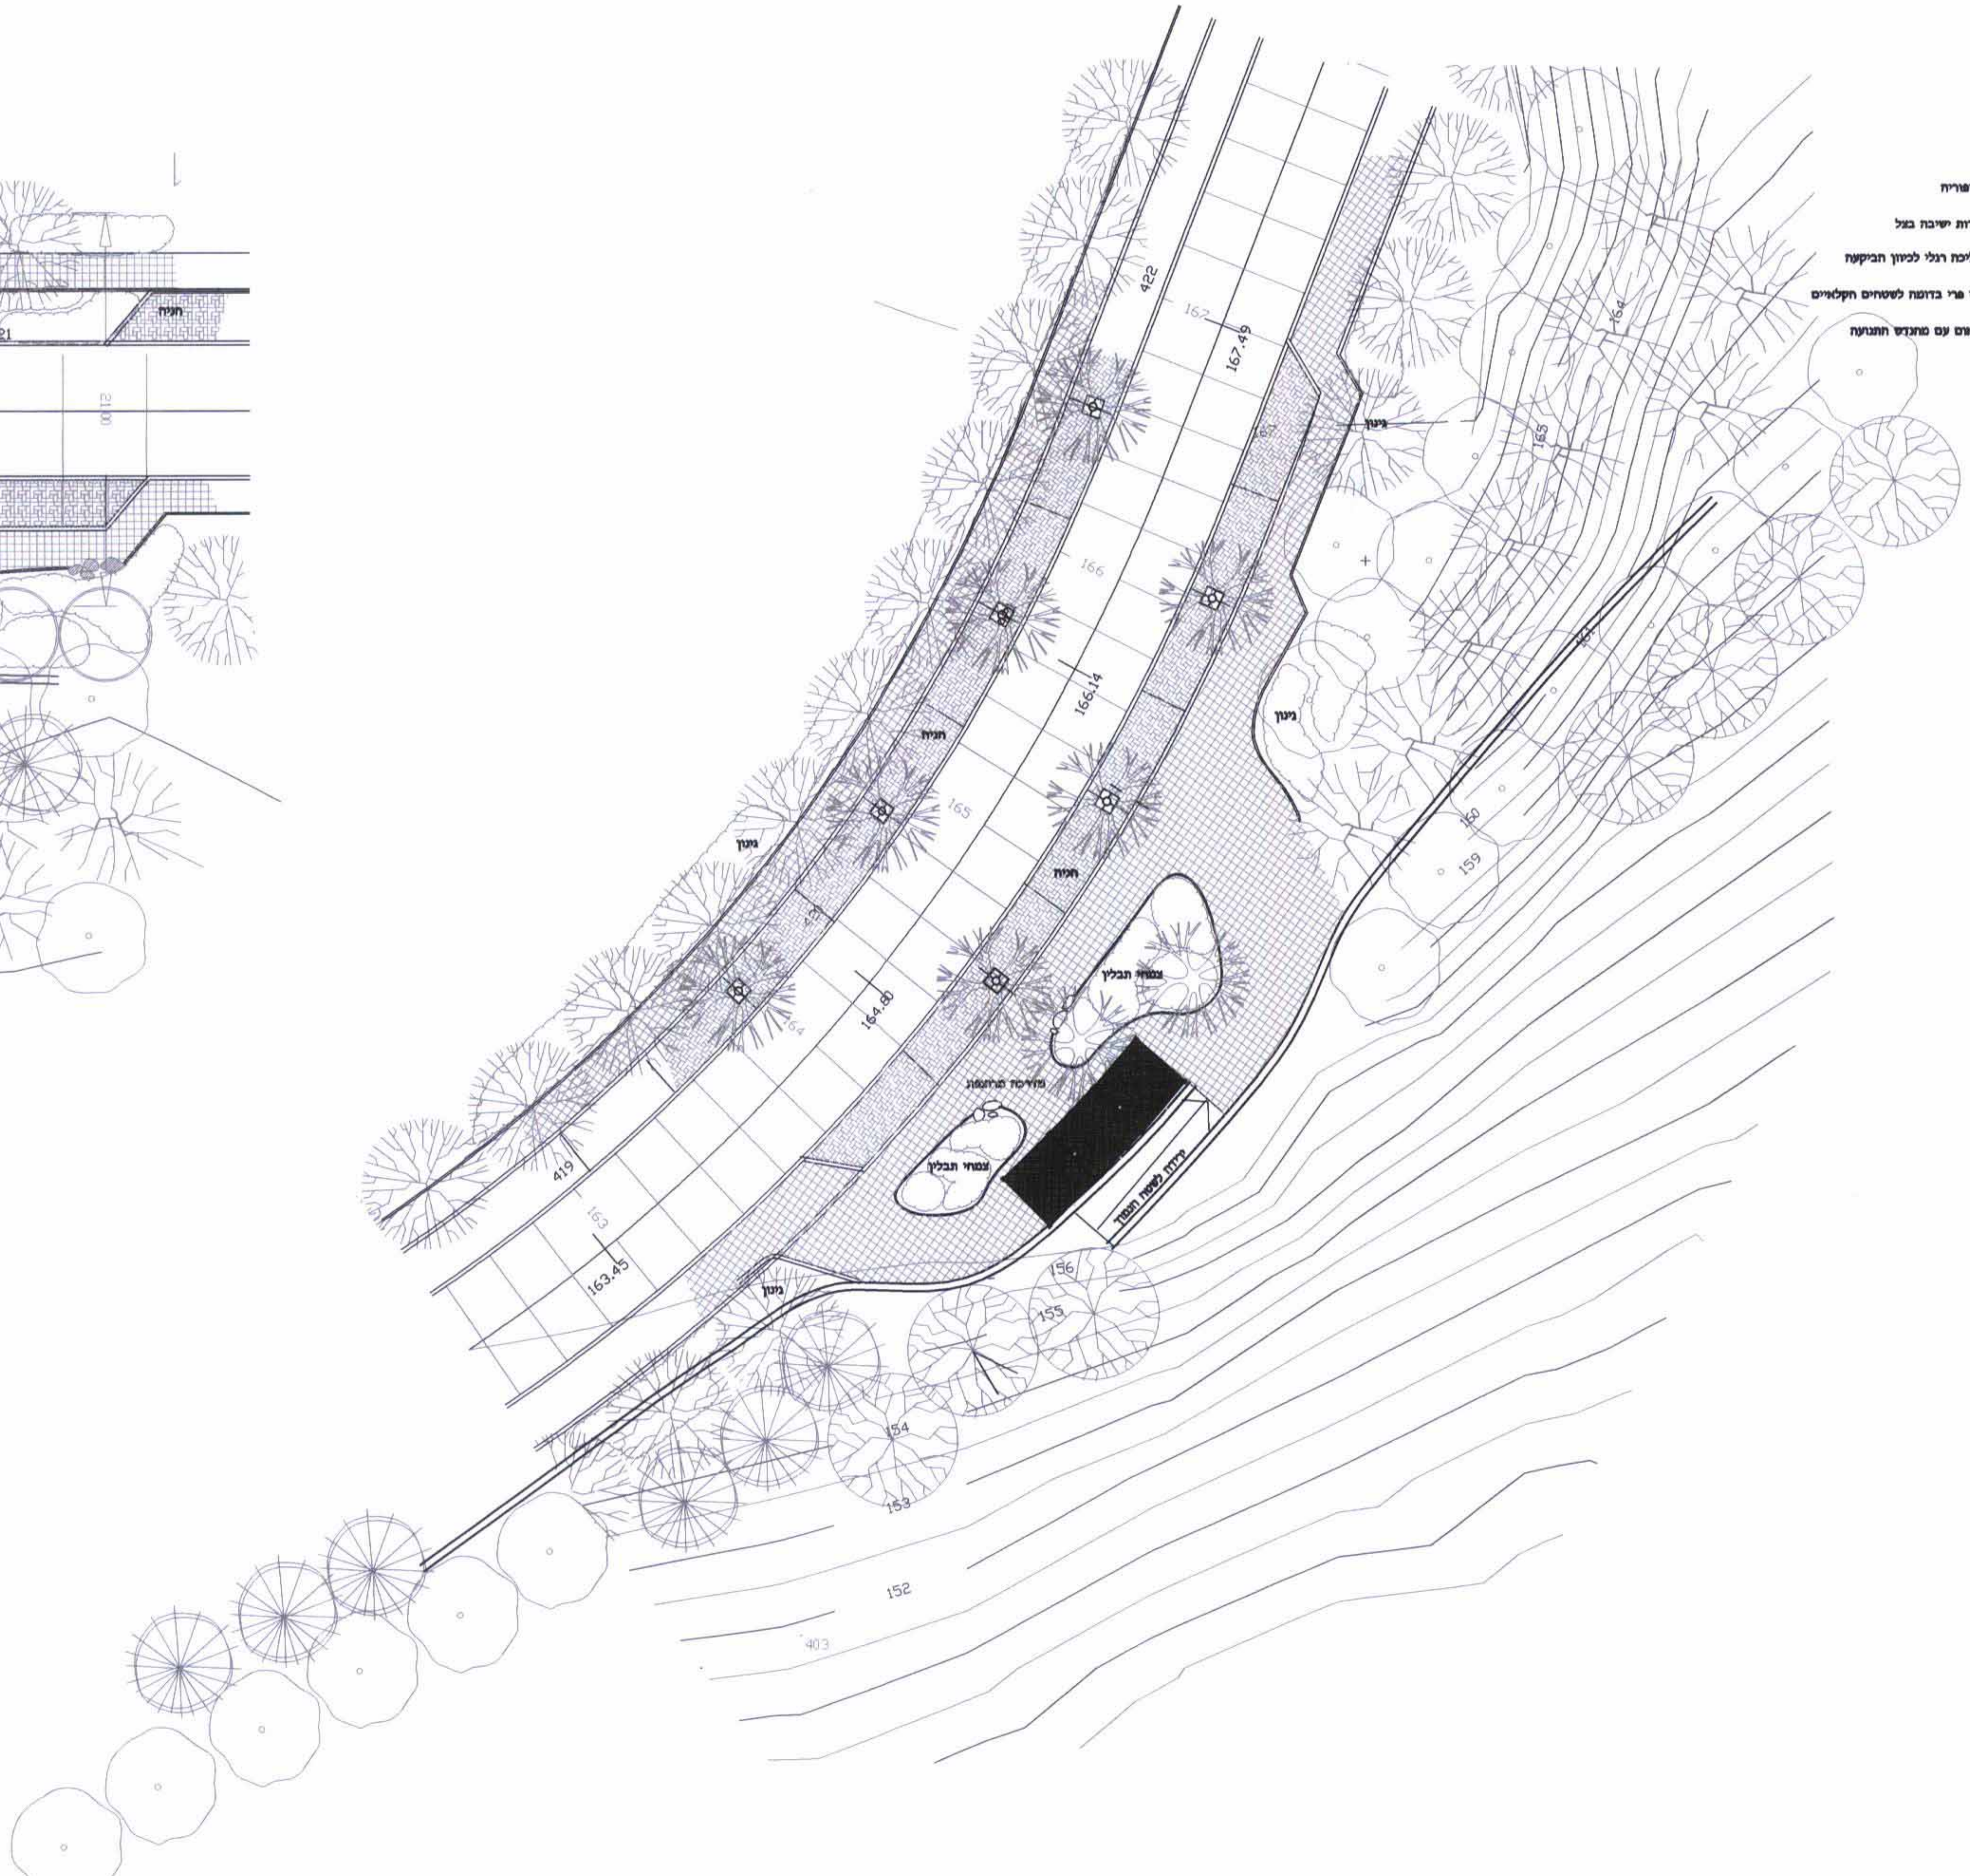
422
167.49
162
167
166
166.14
165
164.80
164
163
163.45
419
ג
גינון
חניה
צמחי תבלין
מדרכה מרוצפת
160
159
156
155
154
153
152

תצפית לכיוון בקעת יבנאל ופוריה

התצפית מאפשרת חניה ואפשרות ישיבה בצל

וכן אפשרות ירידה למסלול הליכה רגלי לכיוון הביקעה

את התצפית תומכות טרסות עצי פרי בדומה לשטחים חקלאיים

גדל שטחי החניה הצמודים בתאום עם מהנדס התנועה

תכנית רעיונית לתצפית מערבית

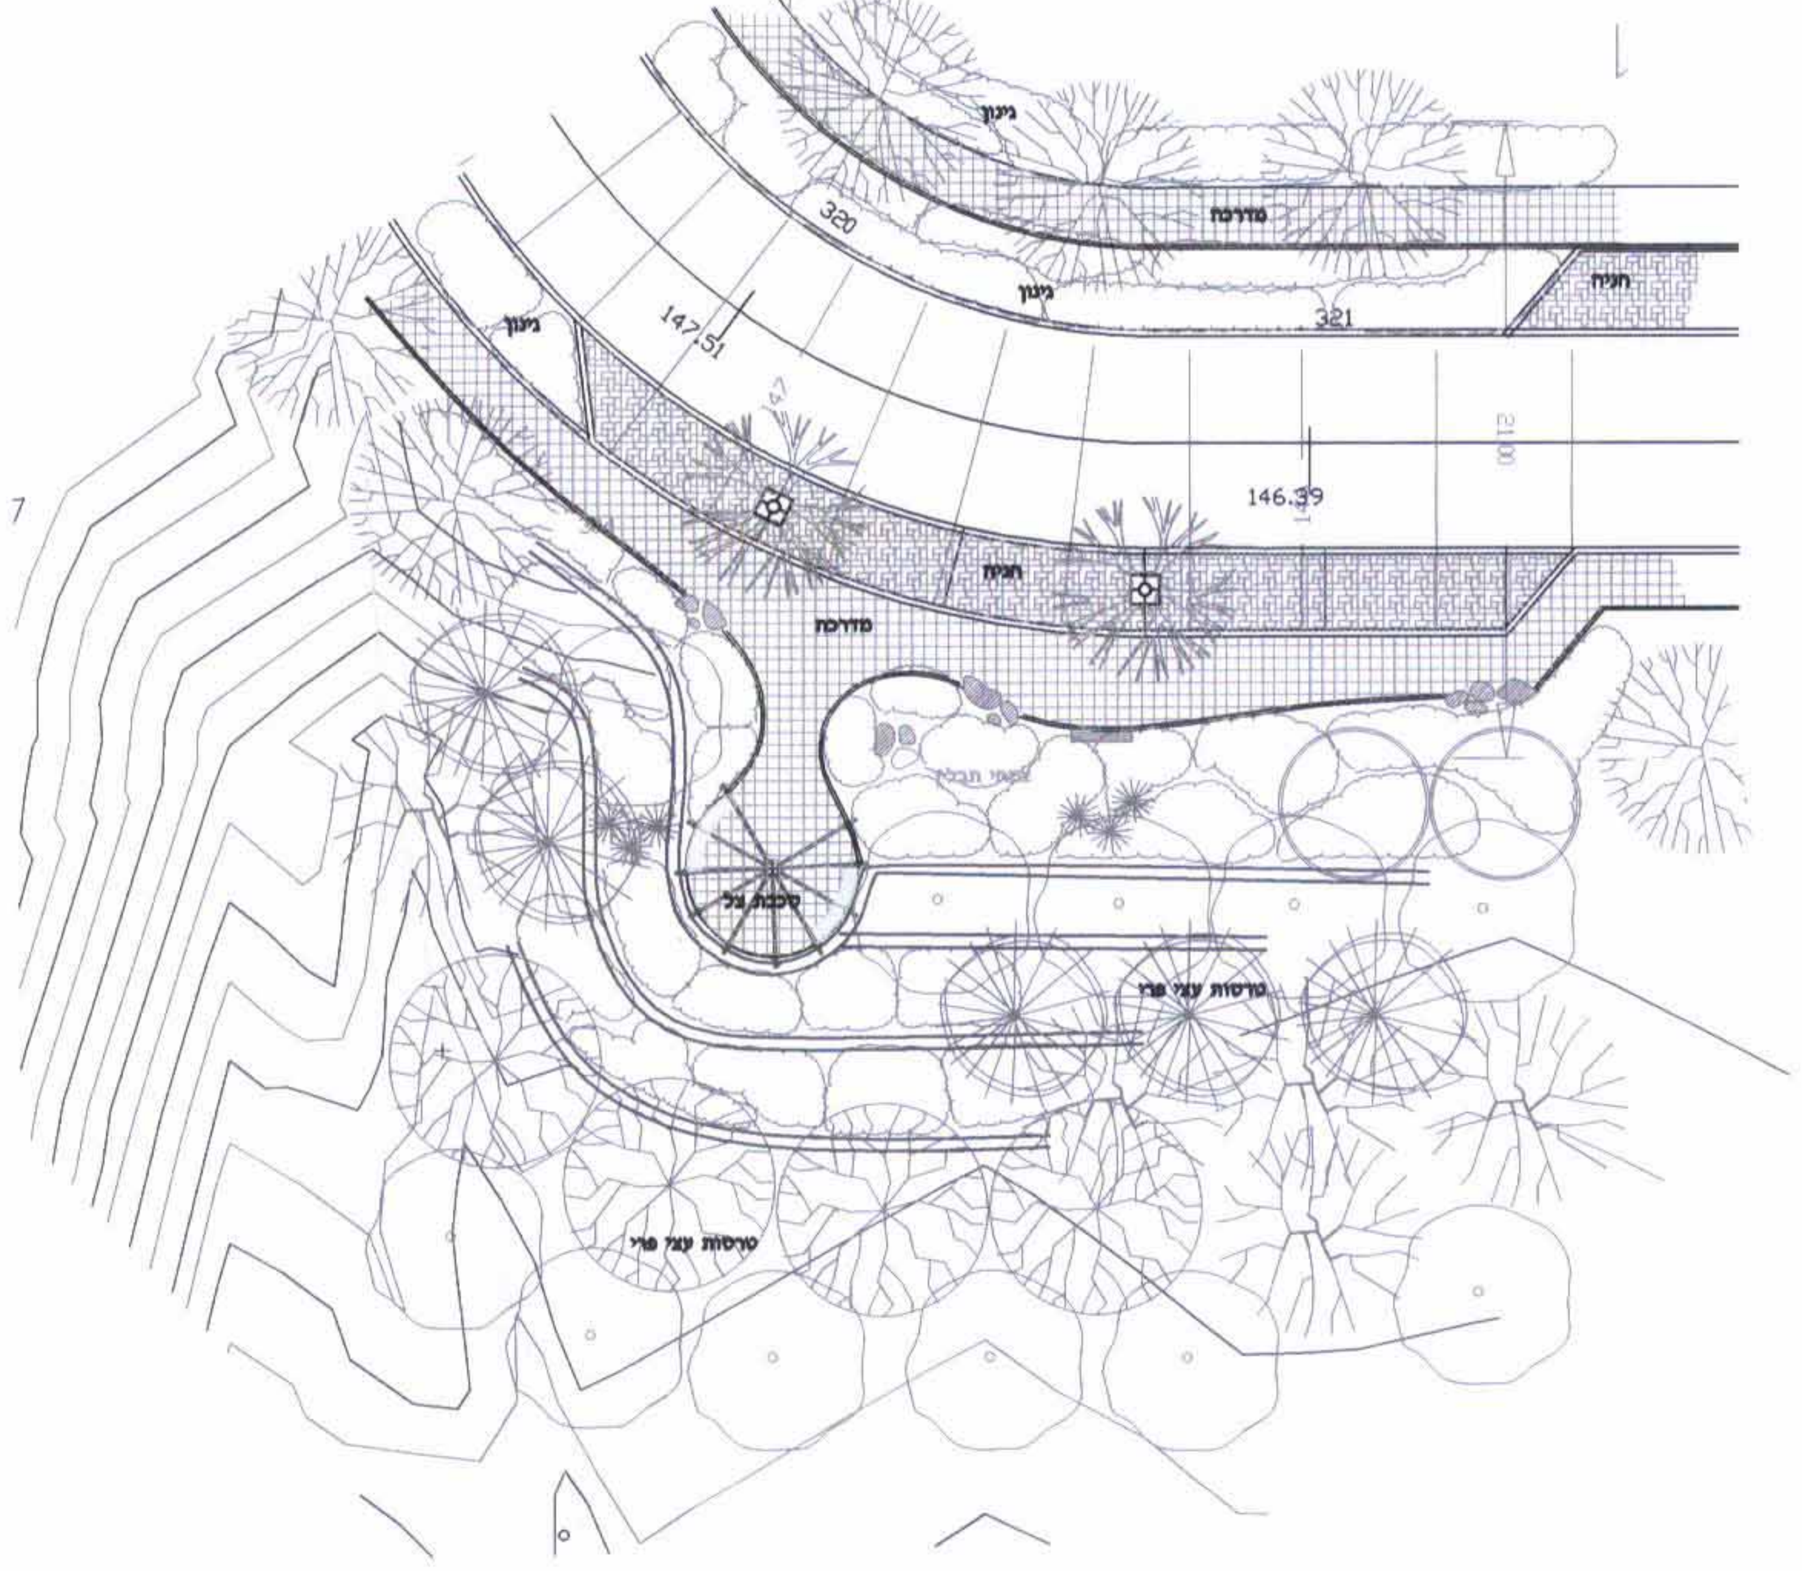
גינון
מדרכה
320
321
חניה
147.51
146.39
2100
מדרכה
צמחי תבלין
סככת צל
טרסות עצי פרי
7

תצפית לכיוון בקעת יבנאל

התצפית מאפשרת חניה וישיבה בצל

בצמוד לתצפית פינת צמחי תבלין ובושם

את התצפית תומכות טרסות עצי פרי בדומה לשטחים חקלאיים

גדל שטחי החניה הצמודים בתאום עם מהנדס התנועה

רשימת התכניות

מס גליון	שם התכנית
1	כללית
2	הפניה לפרטים ומידות
3	עבודות עפר
4	צמחיה
5	השקיה
6	פרטים
7	פריסת קירות

רשימת קבצי רקע

עדכונים

תאריך	מהות העדכון	תפוצה
28/5/06	עדכון כללי	אריה שילה

לעיון ○ להפקדה ● למתן תוקף ○

שם קובץ 99plans
מס מהדורה 3

(28)

תכנן – איציק שרטט – איציק ביקר מיכל

הוכן עבור
משרד מסחר ותעשיה- חפ"ת

מקום הפרויקט
אזור תעשיה קדמת גליל

פרויקט מס פרויקט 99
הרחבת אזור תעשיה -נספח נוף

שם התכנית
פיתוח אופייני בתצפיות

מס' גליון
ג

קנ"מ 1:250 תאריך 23.04.02

אלונים תכנון פיזי כפרי אדריכלות נוף ניהול פרויקטים
מכמנים ת ד 360 ד נ בקעת בית כרם 20106 טל 04 9883261

משרד הפנים מחוז הצפון
חוק התכנון והבניה תשכ"ה 1965
אישור תכנית מס' ג/15566
הועדה המחוזית לתכנון ובניה החליטה
ביום 11.12.07 לאשר את התכנית
יו"ר הועדה המחוזית

הודעה על אישור תכנית מס' ג/15566
פורסמה בילקוט הפרסומים מס' 5824
מיום 26.6.08