


שולי תכנית לכיוון דרום ודרום מזרח ינטעו בשורות וטרסות בדומה לשטח חקלאי

חתך רוחב מגרשים כביש 2

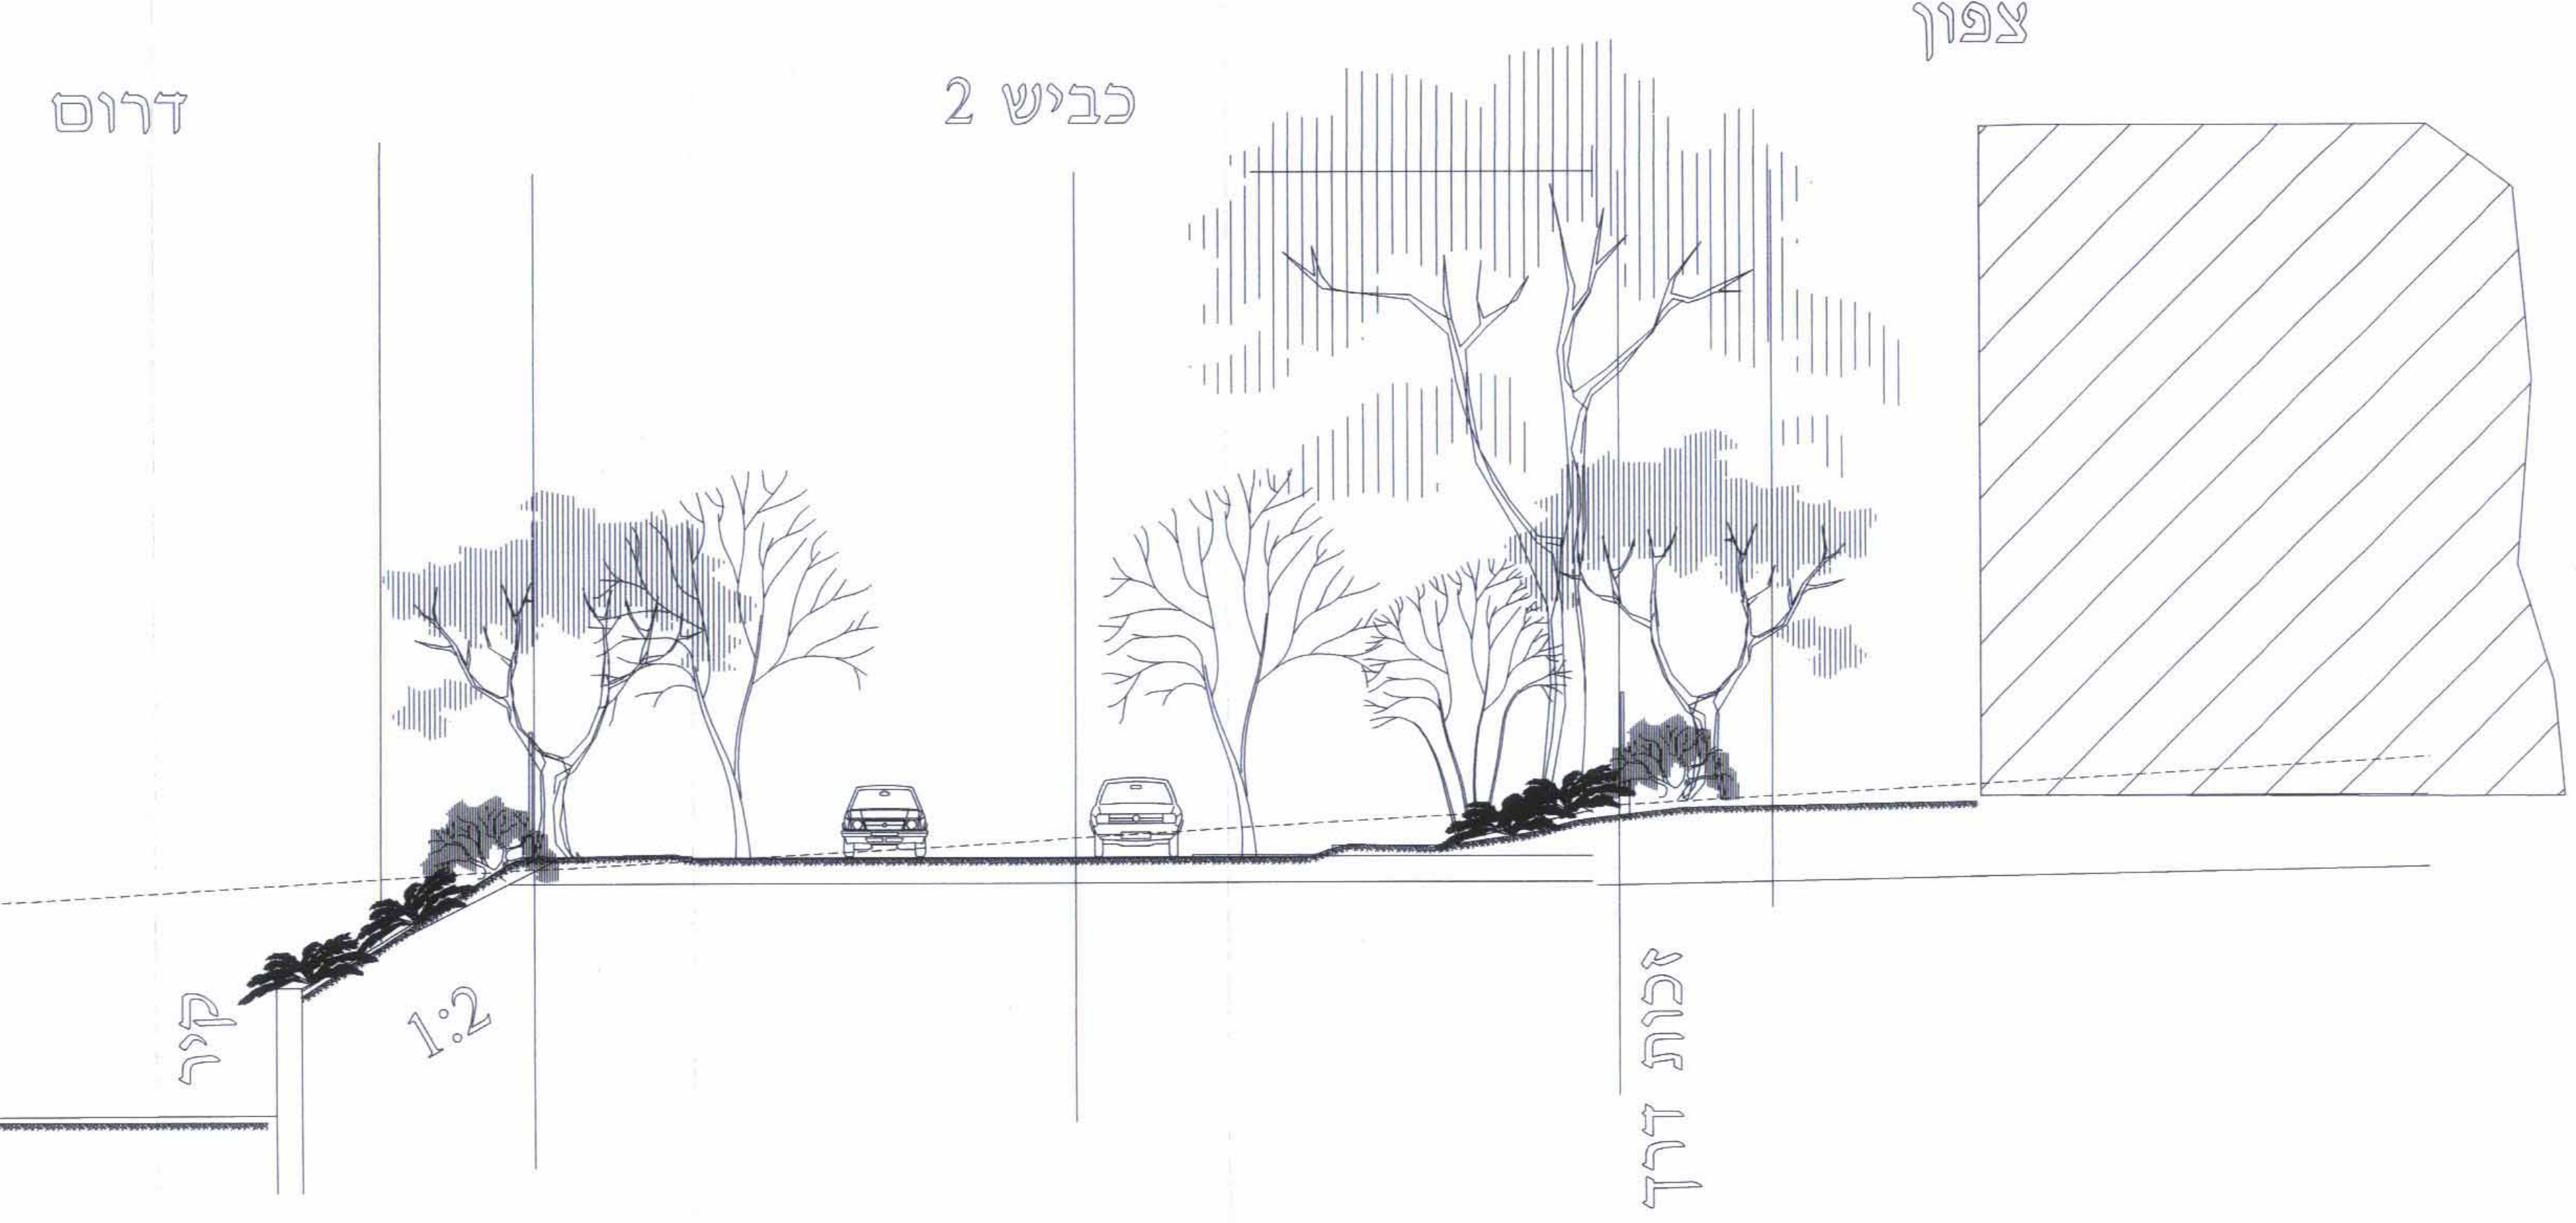

רשימת התכניות

שם התכנית	שטח גלוי
1 כללת	
2 הכניה לפרטים ומידות	
3 עבודות עפר	
4 צמחיה	
5 העיקה	
6 פרטים	
7 פרשת קירח	

רשימת קבצי רקע

עדכוני

תאריך	מחבר העדכון	תוספת

לעון להפקדה למתן חוקף
 שם קובץ 99plans
 מס מודרה 2

משרד הפנים מחוז העפון
 חוקר התכנון והתכנון והשכיה 1965
 אישור תכנית מס' 15566/1
 תאריך: 11.12.07
 חוקר: אור תעשייה

תודה על אישור תכנית מס' 15566/1
 פרסום בלשון המועצה מס' 5824
 מס' 26.6.08

תכנון - איציק שרעט - איציק כקר סכל
 חוקר עברי
משרד המסחר והתעשייה-חפ"ת
 מנכ"ל הפרויקט
אזור תעשייה קדמת גליל
 מוקד 99
הרחבת אזור תעשייה - נספח נוף
 שם התכנית
חתכים אופייניים
 מס' גליל
 תאריך 23.04.02
 1:100