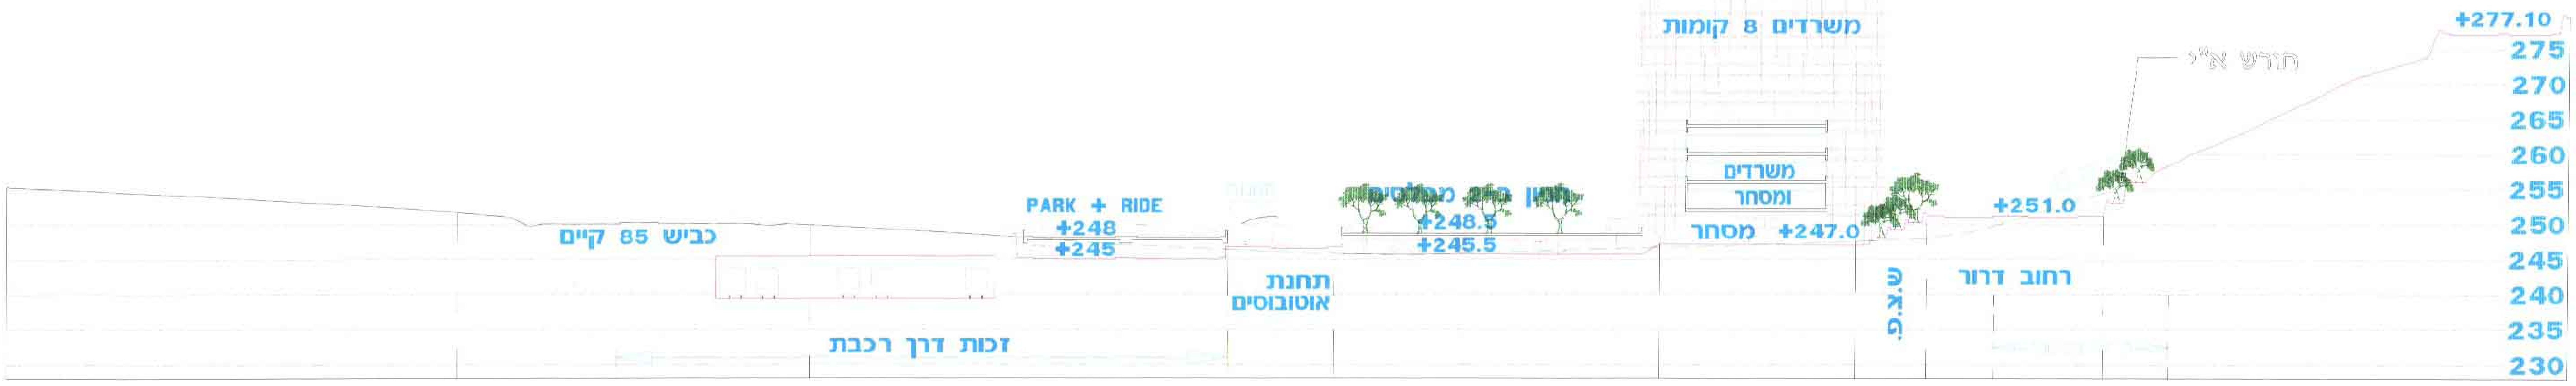
משרדים 8 קומות
+277.10
275
270
265
260
255
250
245
240
235
230
חורש א"י
משרדים
ומסחר
מסחר
+247.0
+251.0
PARK + RIDE
+248
+245
+248.5
+245.5
כביש 85 קיים
תחנת
אוטובוסים
ש.צ.פ.
רחוב דרור
זכות דרך רכבת

חתך ג'

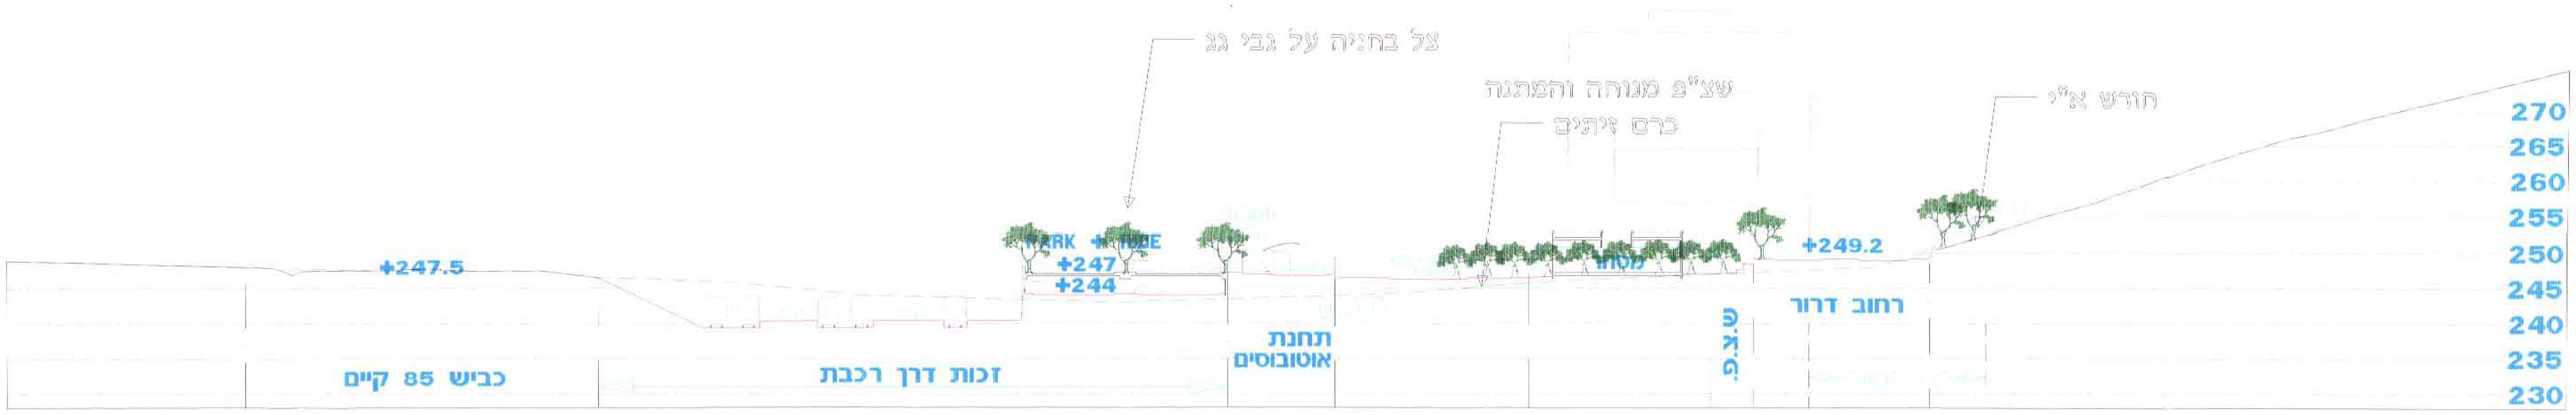
צל בתניה על גבי גג
שצ"פ מנוהה והמתנה
כרם זיתים
חורש א"י
270
265
260
255
250
245
240
235
230
PARK + RIDE
+247
+244
+247.5
+249.2
כביש 85 קיים
זכות דרך רכבת
תחנת
אוטובוסים
ש.צ.פ.
רחוב דרור

חתך ב'

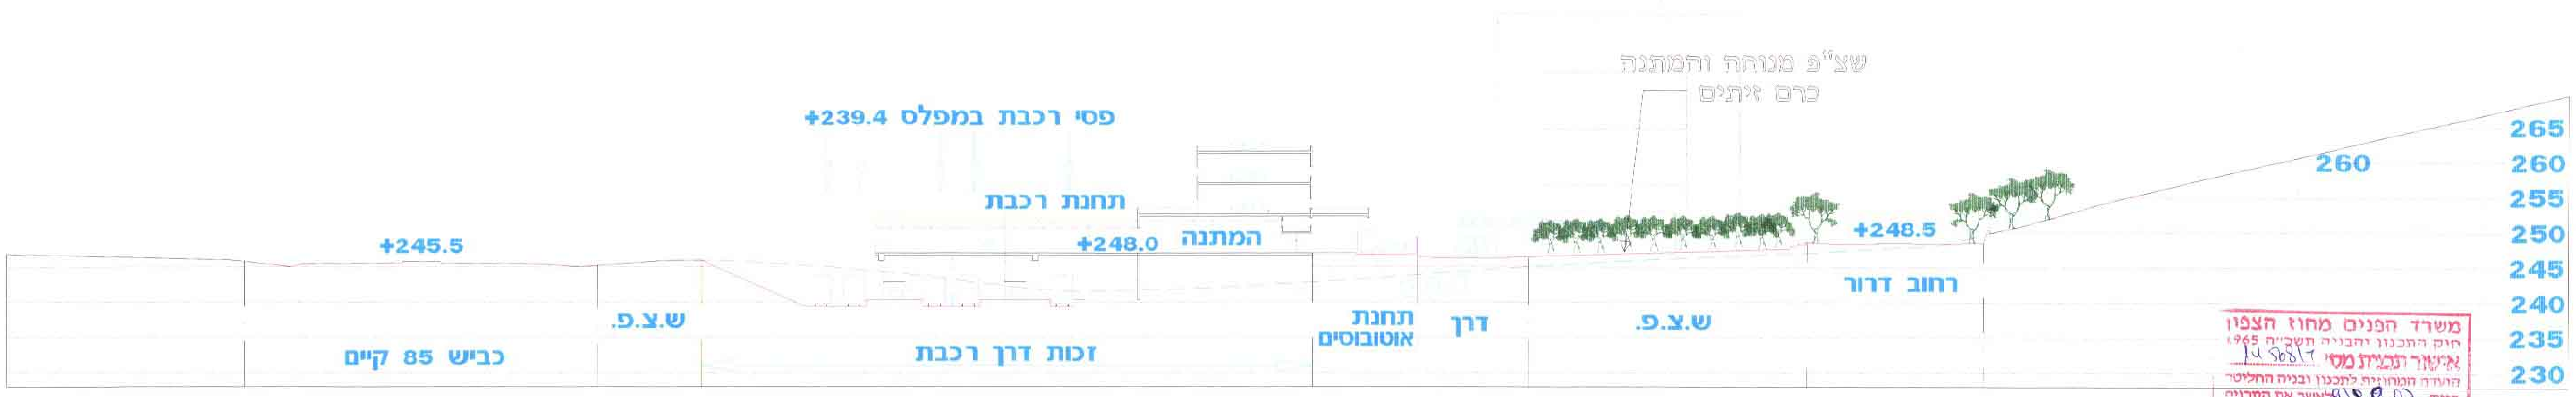
שצ"פ מנוהה והמתנה
כרם זיתים
פסי רכבת במפלס +239.4
תחנת רכבת
המתנה
+248.0
+245.5
+248.5
260
265
260
255
250
245
240
235
230
ש.צ.פ.
כביש 85 קיים
זכות דרך רכבת
תחנת
אוטובוסים
דרך
ש.צ.פ.
רחוב דרור

חתך א'

חנ
30.3.07

רשימת התכניות

| מס גליון | שם התכנית |
|---|---|
| 1 | כללית |
| 2 | הפניה לפרטים מידות |
| 3 | עבודות עפר |
| 4 | צמחיה |
| 5 | השקיה |
| 6 | פרטים |
| 7 | פריסת קירות |

רשימת קבצי רקע

עדכונים

| תאריך | מהות העדכון | הערות |
|---|---|---|
| 23-1-07 | עדכון גבול הב"ע | קו"א אחר |

○ לעיון ○ להפקדה ● למתן תוקף

שם קובץ cle104
מס מהדורה 4

תכנן - אצוק
שרטט - אצוק
בודק מיכל

מזמין העבודה
ח.פ.ת.-חברה לפיתוח ותשתיות

מקום הפרויקט
כרמיאל

פרויקט
נספח נוף לתב"ע ג/14568
מתנ"ח כרמיאל

מס פרויקט 14

שם התכנית
חתכים עקרוניים

מס' גליון
2

קנ"מ 1:500

תאריך 22.01.07

משרד הפנים מחוז הצפון
חוק התכנון והבניה תשכ"ח 1965
אישור תכנית מס' 14568/ג
הועדה המחוזית לתכנון ובניה החליטה
ביום 9.10.07 לאשר את התכנית
הרצל גדז'
יו"ר הועדה המחוזית
מתכנן

– אלונים –
יצחק אבולעפיה
אדריכל נוף ואגרונום
מכמונים טל. 04-883251

הודעה על אישור תכנית מס' 14568/ג
פורסמה בילקוט הפרסומים מס' 5840
מיום 18.8.08