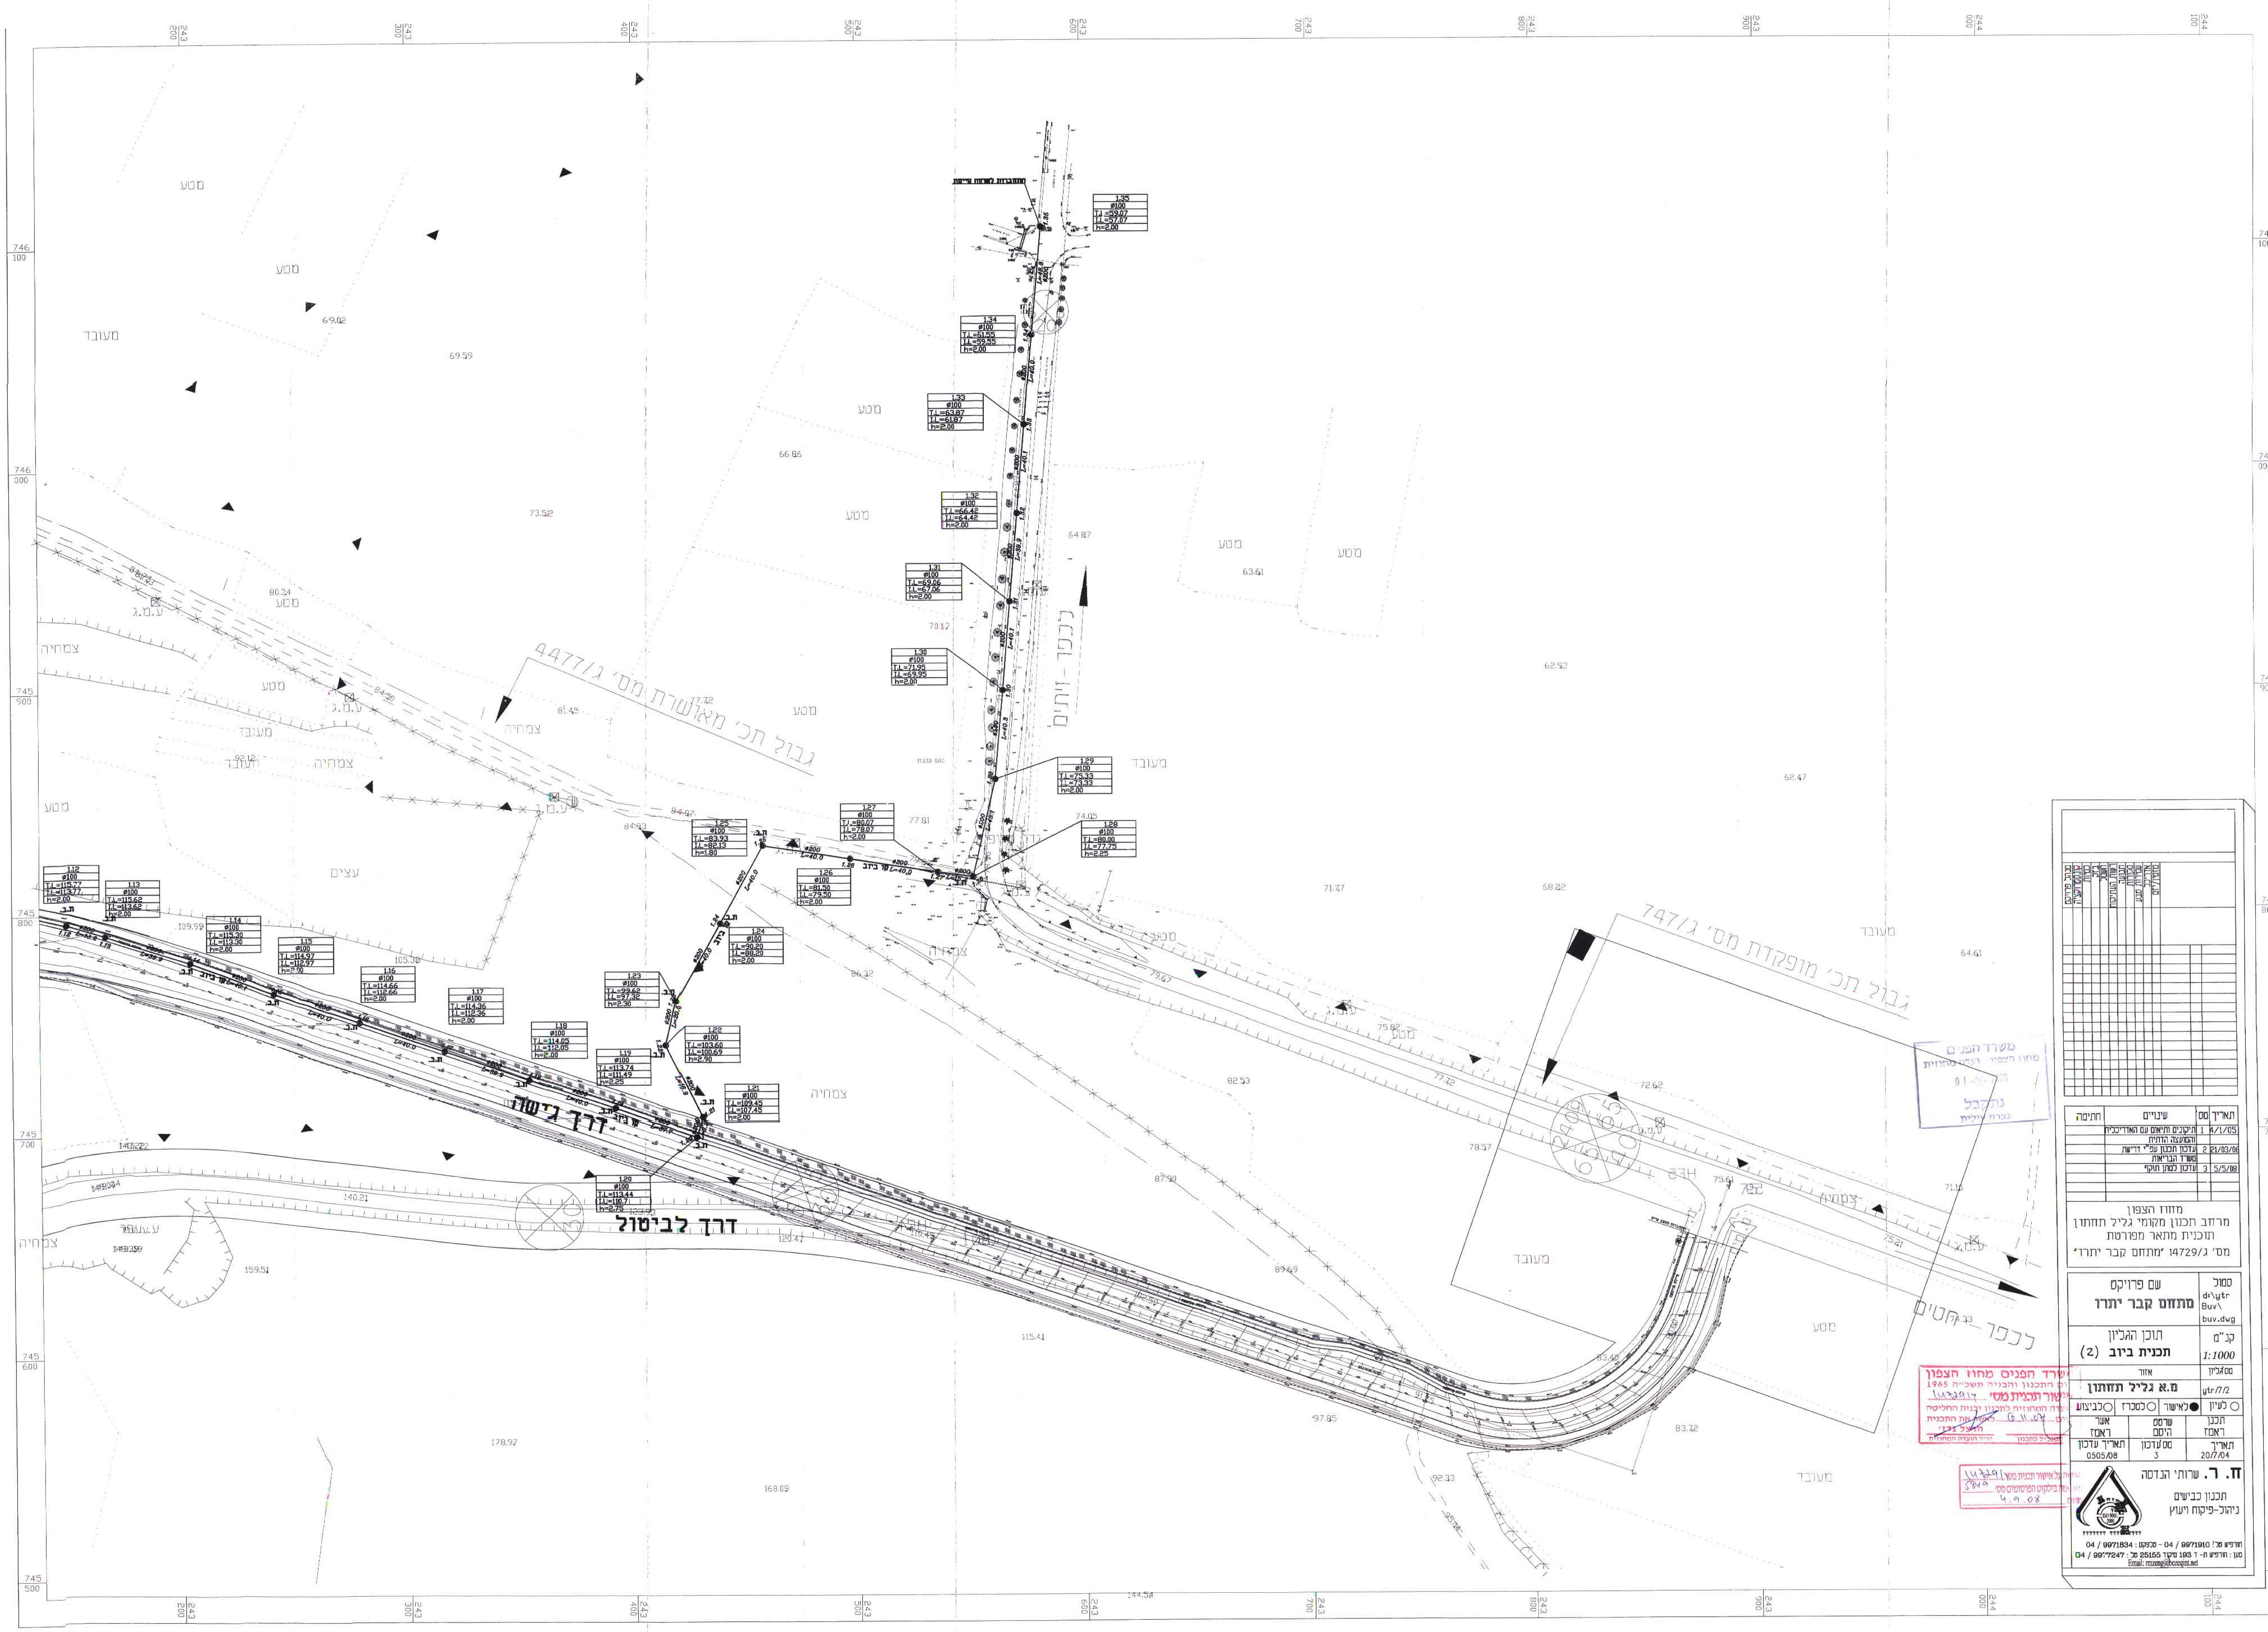

מסע
מעובד
צמחיה
עצים
גבול תכ' מאושרת מס' ג/4477
גבול תכ' מופקדת מס' ג/747
לכפר יוחנן
לכפר חטים
דרך גישה
דרך לביטול
תאריך | מס' | שינויים | חתימה
4/1/05 | 1 | תיקונים ותיאום עם האדריכליות והמועצה הדתית
21/03/06 | 2 | עדכון תכנון עפ"י דרישת משרד הבריאות
5/5/08 | 3 | עדכון למתן תוקף
מחוז הצפון
מרחב תכנון מקומי גליל תחתון
תוכנית מתאר מפורטת
מס' ג/14729 "מתחם קבר יתרו"
שם פרויקט
מתחם קבר יתרו
סמול
d:\ytr
Buv\
buv.dwg
תוכן הגליון
תכנית ביוב (2)
קנ"מ
1:1000
אזור
מ.א גליל תחתון
מס גליון
ytr/7/2
לעיון
לאישור
למכרז
לביצוע
תכנן ראמז
שרטט היסם
אשר ראמז
תאריך 20/7/04
מס עדכון 3
תאריך עדכון 0505/08
ח. ר. שרותי הנדסה
תכנון כבישים
ניהול-פיקוח ויעוץ
חורפיש טל: 04 / 9971910 - פלפקס: 04 / 9971834
מען: חורפיש ת.ד 193 מיקוד 25155 טל: 04 / 9977247
Email: rmzeng@bezeqint.net