תאריך	תפוצה	כמות

מס'	שינויים	תאריך
3	עדכון חניות בהתאם להנחיות משרד התחבורה	12/11/04
2	עדכון חניות בגלל שינויים בבניין	07/09/04
1	עדכון חניות עקב הזזת הבניין	08/06/04

הערות :

משרד הפנים מחוז הצפון
חוק התכנון והבניה תשכ"ה 1965
אישור תכנית מס' 16776
הועדה המחוזית לתכנון ובניה החליטה ביום 5.5.07 לאשר את התכנית
סמנכ"ל לתכנון — יו"ר הועדה המחוזית

16776 הודעה על אישור תכנית מס'
5846 פורסמה בילקוט הפרסומים מס'
4.9.08 מיום

שם הפרויקט : ראש פינה אולם אירועים	מס' הפעלה
מנהל הפרויקט :	
שם התוכנית : נספח תנועה וחניה לתב"ע	

משרד הפנים
מחוז הצפון ועדה מחוזית
16 -06- 2008
נתקבל
נצרת עילית

39

	תאריך	שרטט	בדק	אישר
לעיון				
למכרז				
לביצוע	10.01.05			

הערה : הקבלן אחראי על כל המדידות
על הקבלן להודיע מיד למתכנן על כל סטיה במידות
אין למדוד בקנ"מ מהתוכניות

אישור :

תאריך: 31.05.2004	תוכנית מס' : 1
קנ"מ: 1 : 250	
מס' עבודה : ראש פינה קובץ : FARSOPINA\TAKANA\TAB-250-BASIS	גליון 1 מתוך 1 גליונות

אס. הנדסה תכנון יעוץ ומדידות
רקפת 145 ד.נ. משגב 20175 טל': 04-9800323 פקס': 04-9800018
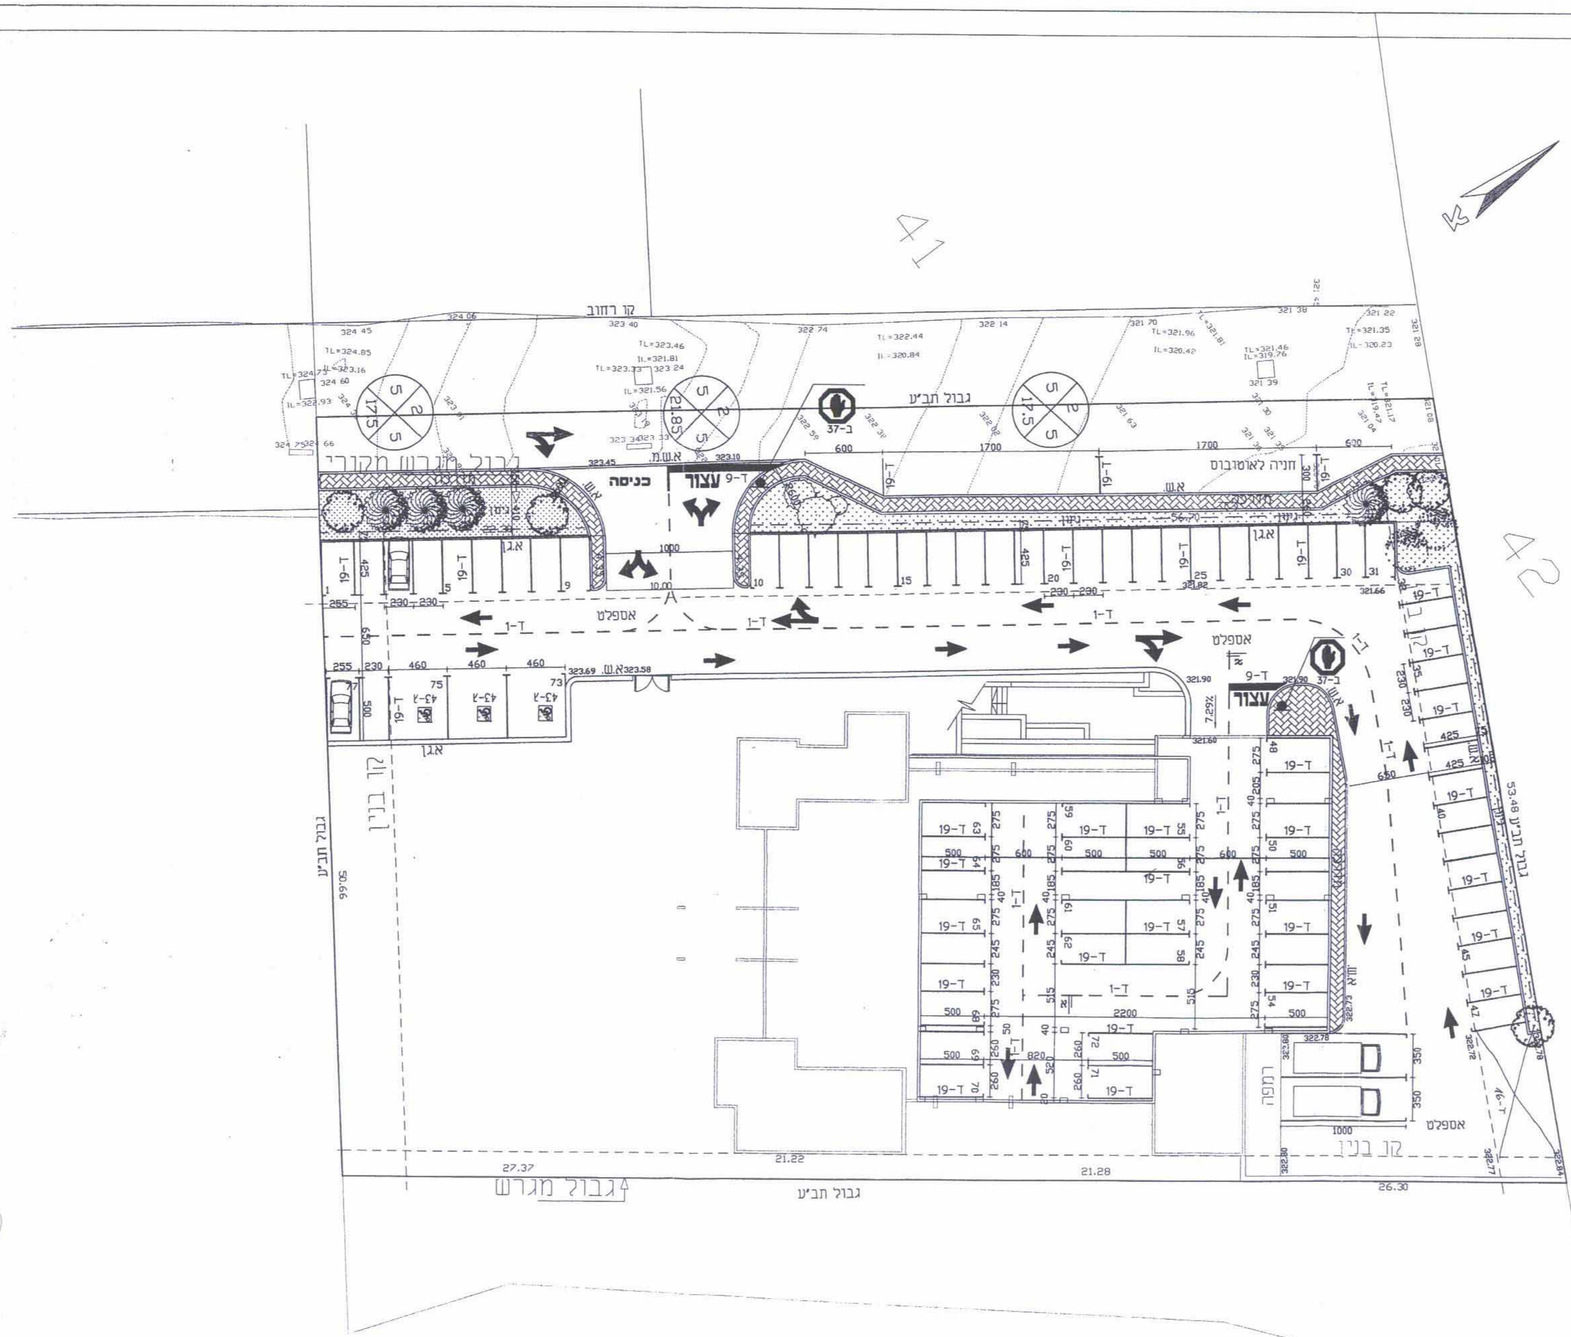
27.1.05