תאריך	תפוצה	כמות

תאריך	שינויים	מס'

הערות :
תוכנית הניקוז מתבססת על הנתונים
שנתקבלו ממדידה בשטח שנעשתה ע"י
מודד מוסמך ישראל פומרנץ,
ועל סמך תכנון משרד דאל.

3/7/2004 איזנברג
רשות ניקוז כנרת

← כיוון זרימת המים

שם הפרויקט : ראש פינה
אולם אירועים

מס' הפעלה :

מנהל הפרויקט :

הודעה על אישור תכנית מס' 16476
פורסמה בילקוט הפרסומים מס' 5846
מיום 4.9.08

משרד הפנים מחוז הצפון
חוק התכנון והבניה תשכ"ה 1965
הפקדת תכנית מס' 16476
הועדה המחוזית לתכנון ובניה החליטה
ביום 30.5.07 להפקיד את התכנית
יו"ר הועדה המחוזית

שם התוכנית :

תוכנית ניקוז

	תאריך	שרטט	בדק	אישר
לעיון	07.07.04			
למכרז				
לביצוע				

הערה : הקבלן אחראי על כל המדידות
על הקבלן להודיע מיד למתכנן על כל סטיה במידות
אין למדוד בקנ"מ מהתוכניות

אישור :

משרד הפנים מחוז הצפון
חוק התכנון והבניה תשכ"ח 1965
אישור תכנית מס' 16476
הועדה המחוזית לתכנון ובניה החליטה
ביום 5.5.08 לאשר את התכנית
מתכנן המחוז / יו"ר הועדה המחוזית

הודעה על הפקדת תכנית מס' 16476
פורסמה בילקוט הפרסומים מס'
מיום

תאריך : 15.06.04

קנ"מ: 1 : 250

תוכנית מס' : 2

מס, עבודה : ראש פינה
קובץ : F:\ROSHPINA\NIKUZ\NIKUZ-250

גליון מתוך גליונות

א.ס. הנדסה תכנון יעוץ ומדידות
רקפת 145 ד.נ. משגב 20175 טל. : 04-9800323 פקס, 04-9800018

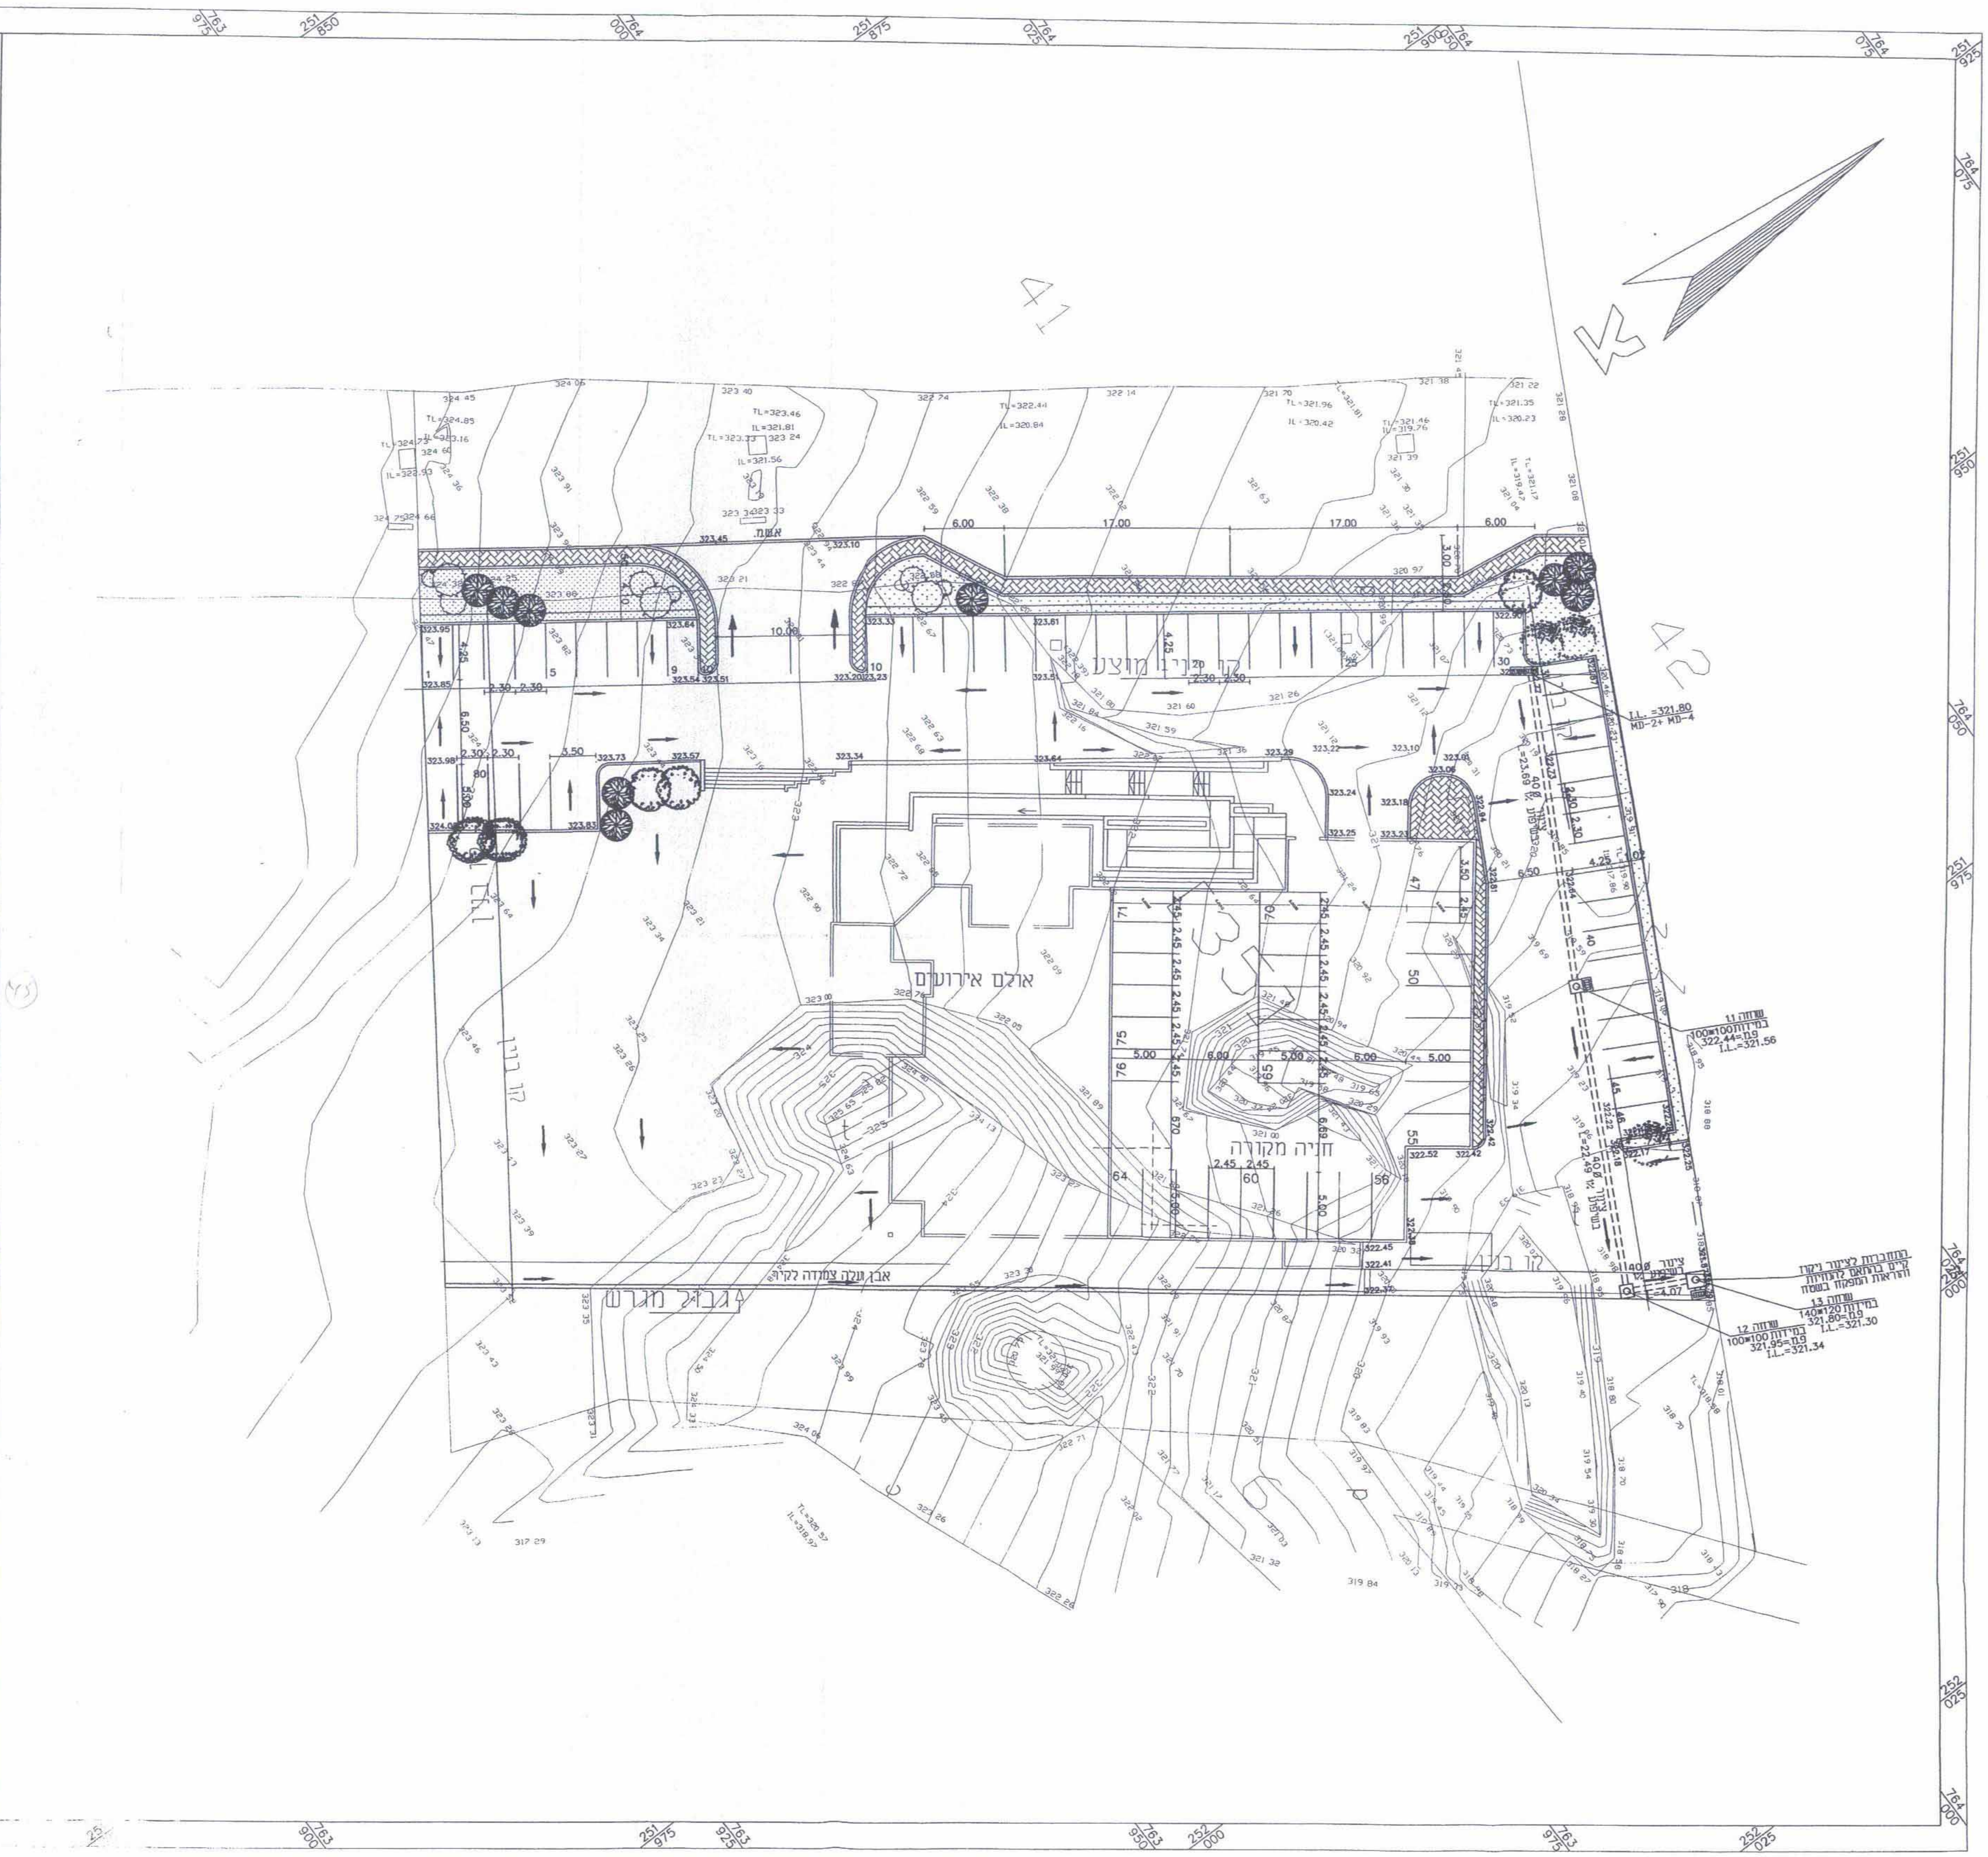
41
42
אולם אירועים
חניה מקורה
קו בניין
קו ביוב מוצע
גבול מגרש
אבן ועלה צמודה לקיר
אשוח
10.00
6.00
17.00
שוחה 11
במידות 100*100
פ.מ=322.44
I.L.=321.56
שוחה 12
במידות 100*100
פ.מ=321.95
I.L.=321.34
שוחה 13
במידות 140*120
פ.מ=321.80
I.L.=321.30
התחברות לצינור ניקוז
קיים בהתאם להנחיות
והוראות המפקח בשטח
צינור Ø40
בשיפוע 1%
L=22.49
I.L.=321.80
MD-2+ MD-4