

משרד הפנים
מחוז המגרון
19-08-2003
תוקף
התקן

2003-08-19

משרד הפנים מחוז המגרון
חוק התכנון והבניה תשכ"ח 1968
אישור תוכנית מס' 15033
תועדה מס' 11.1.03
תועדה על אישור תוכנית מס' 15033
תועדה על אישור תוכנית מס' 15033

מחוז :
נפה :
המקום :
גוש :
חלקות :
מגרש :


הצפון :
כנרת :
טבריה :
15033 :
חלק מ- 11,9 :
200 :

הוכן עבור :
דניאל טבריה


שטח : 3.368 ד"מ

טבלת שטחים


שטח	מס מגרש
2.195	200/1
1.173	200/2
3.368	(200)

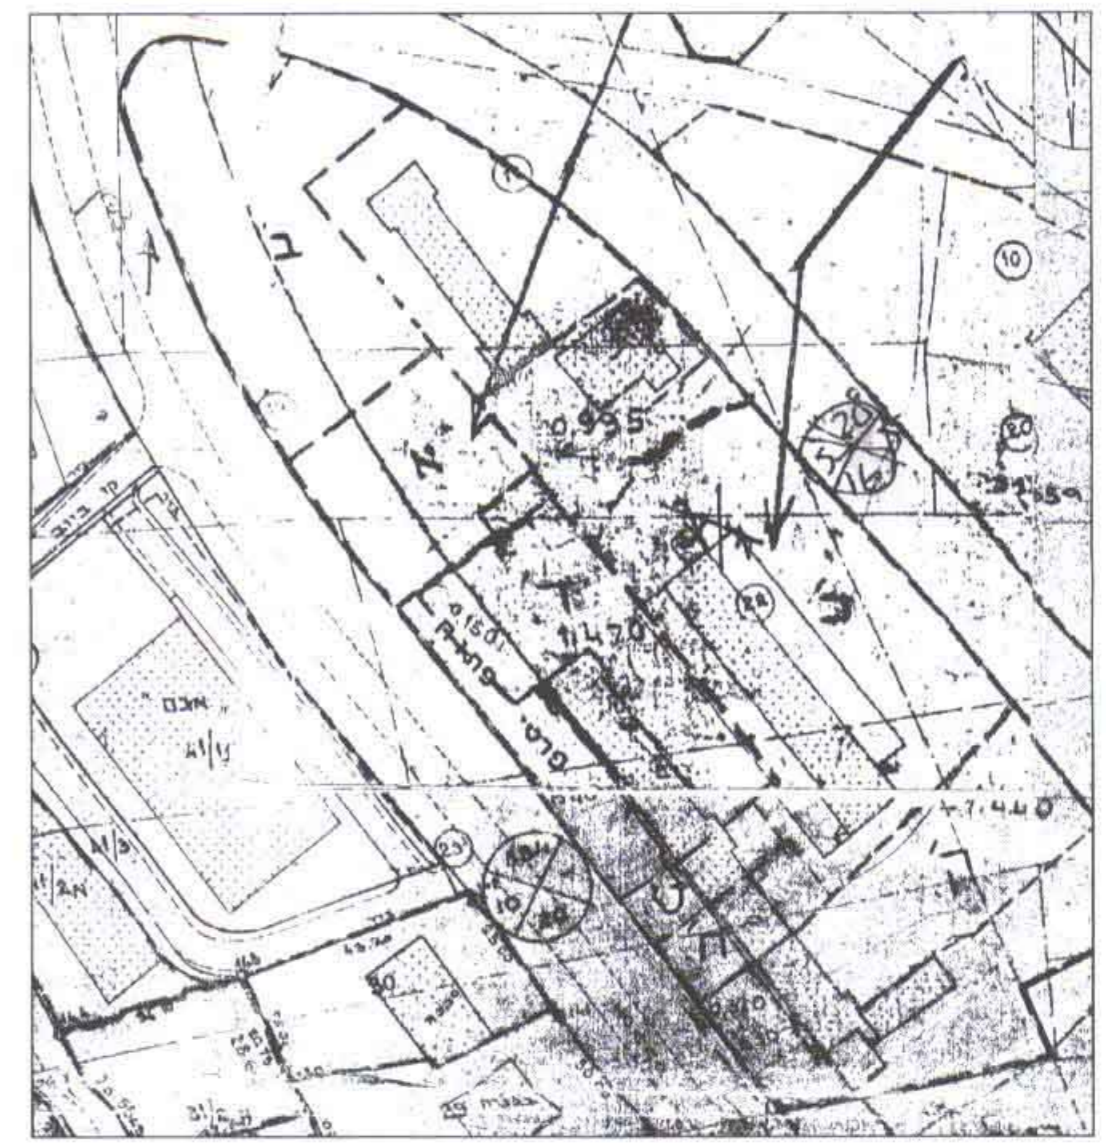


תרשים סביבה 1:2500

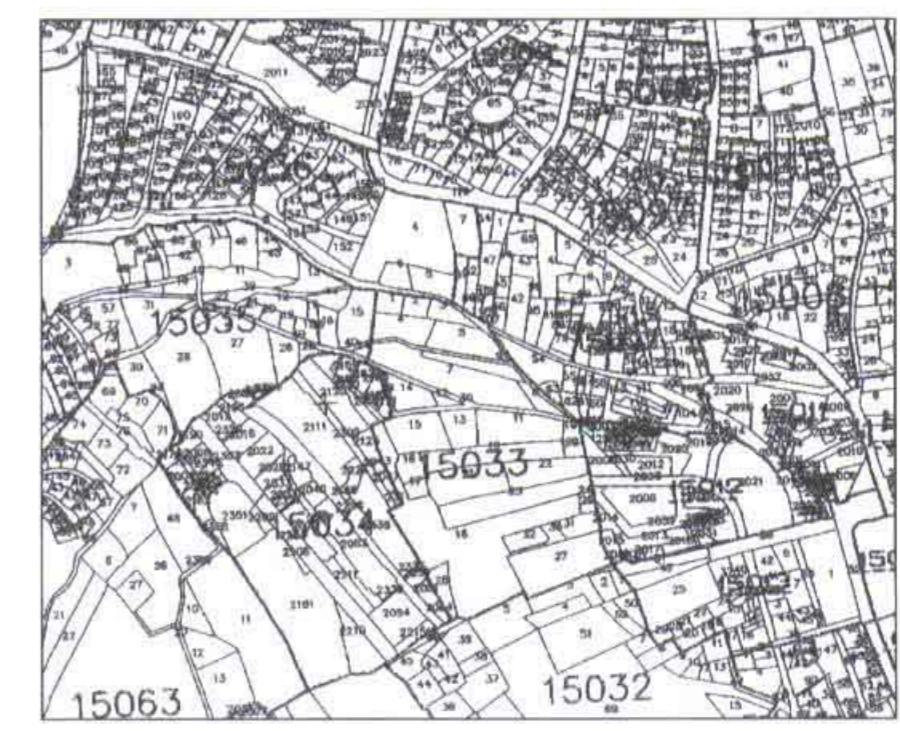

תרשים סביבה 1:5000

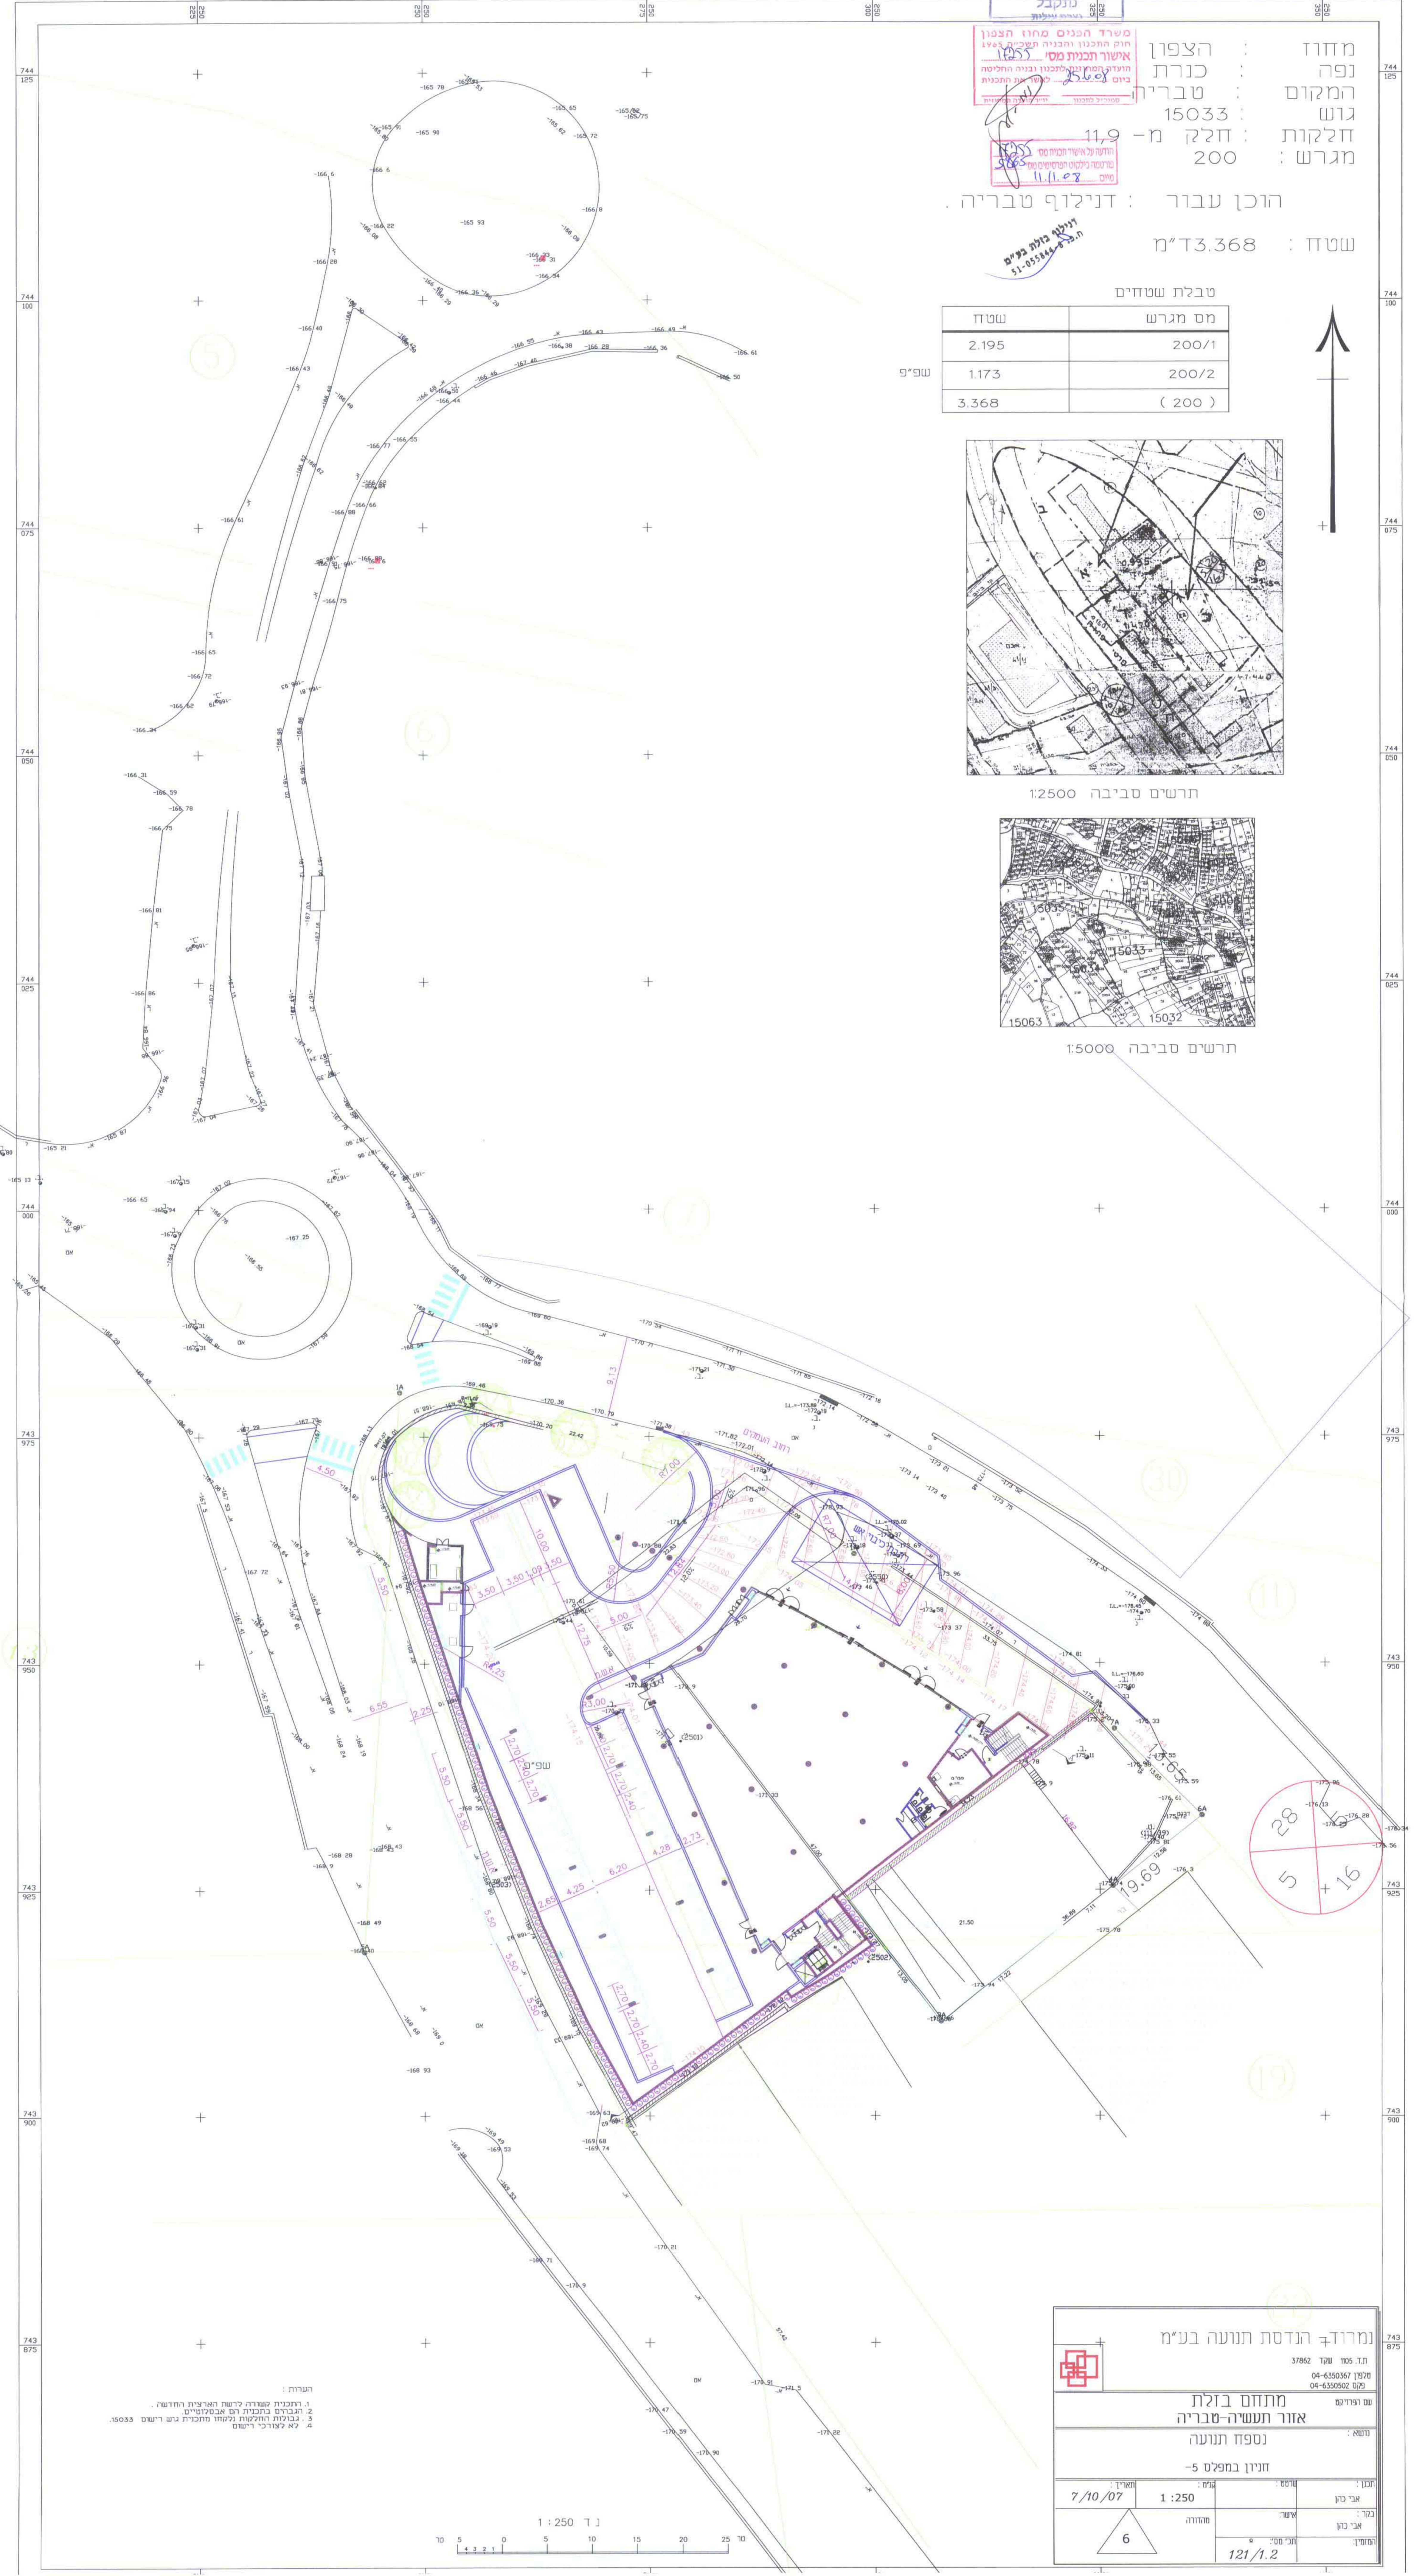

הערות:
1. התוכנית ששורה לרשות הארצית החדשה.
2. תבנית התוכנית ח"א אנטקוסטים.
3. גבולות החלקות לקודם התוכנית גוש רישום 15033.
4. לא לצורכי רישום

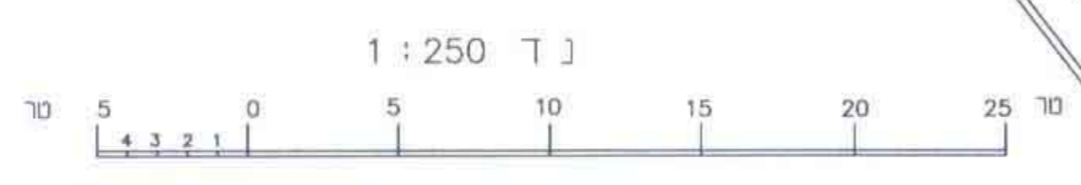

משרד הנדסת תנועה בע"מ
ת.ד. 37862 סניף 1005
04-6350367 (04-6350502 פקס)
מתחם בזלת
אזור תעשייה-טבריה
נספח תנועה
חניון במפלס -5
תאריך: 7/10/07
מספר: 1 : 250
מחזור: 6
מספר תוכנית: 121/1.2