


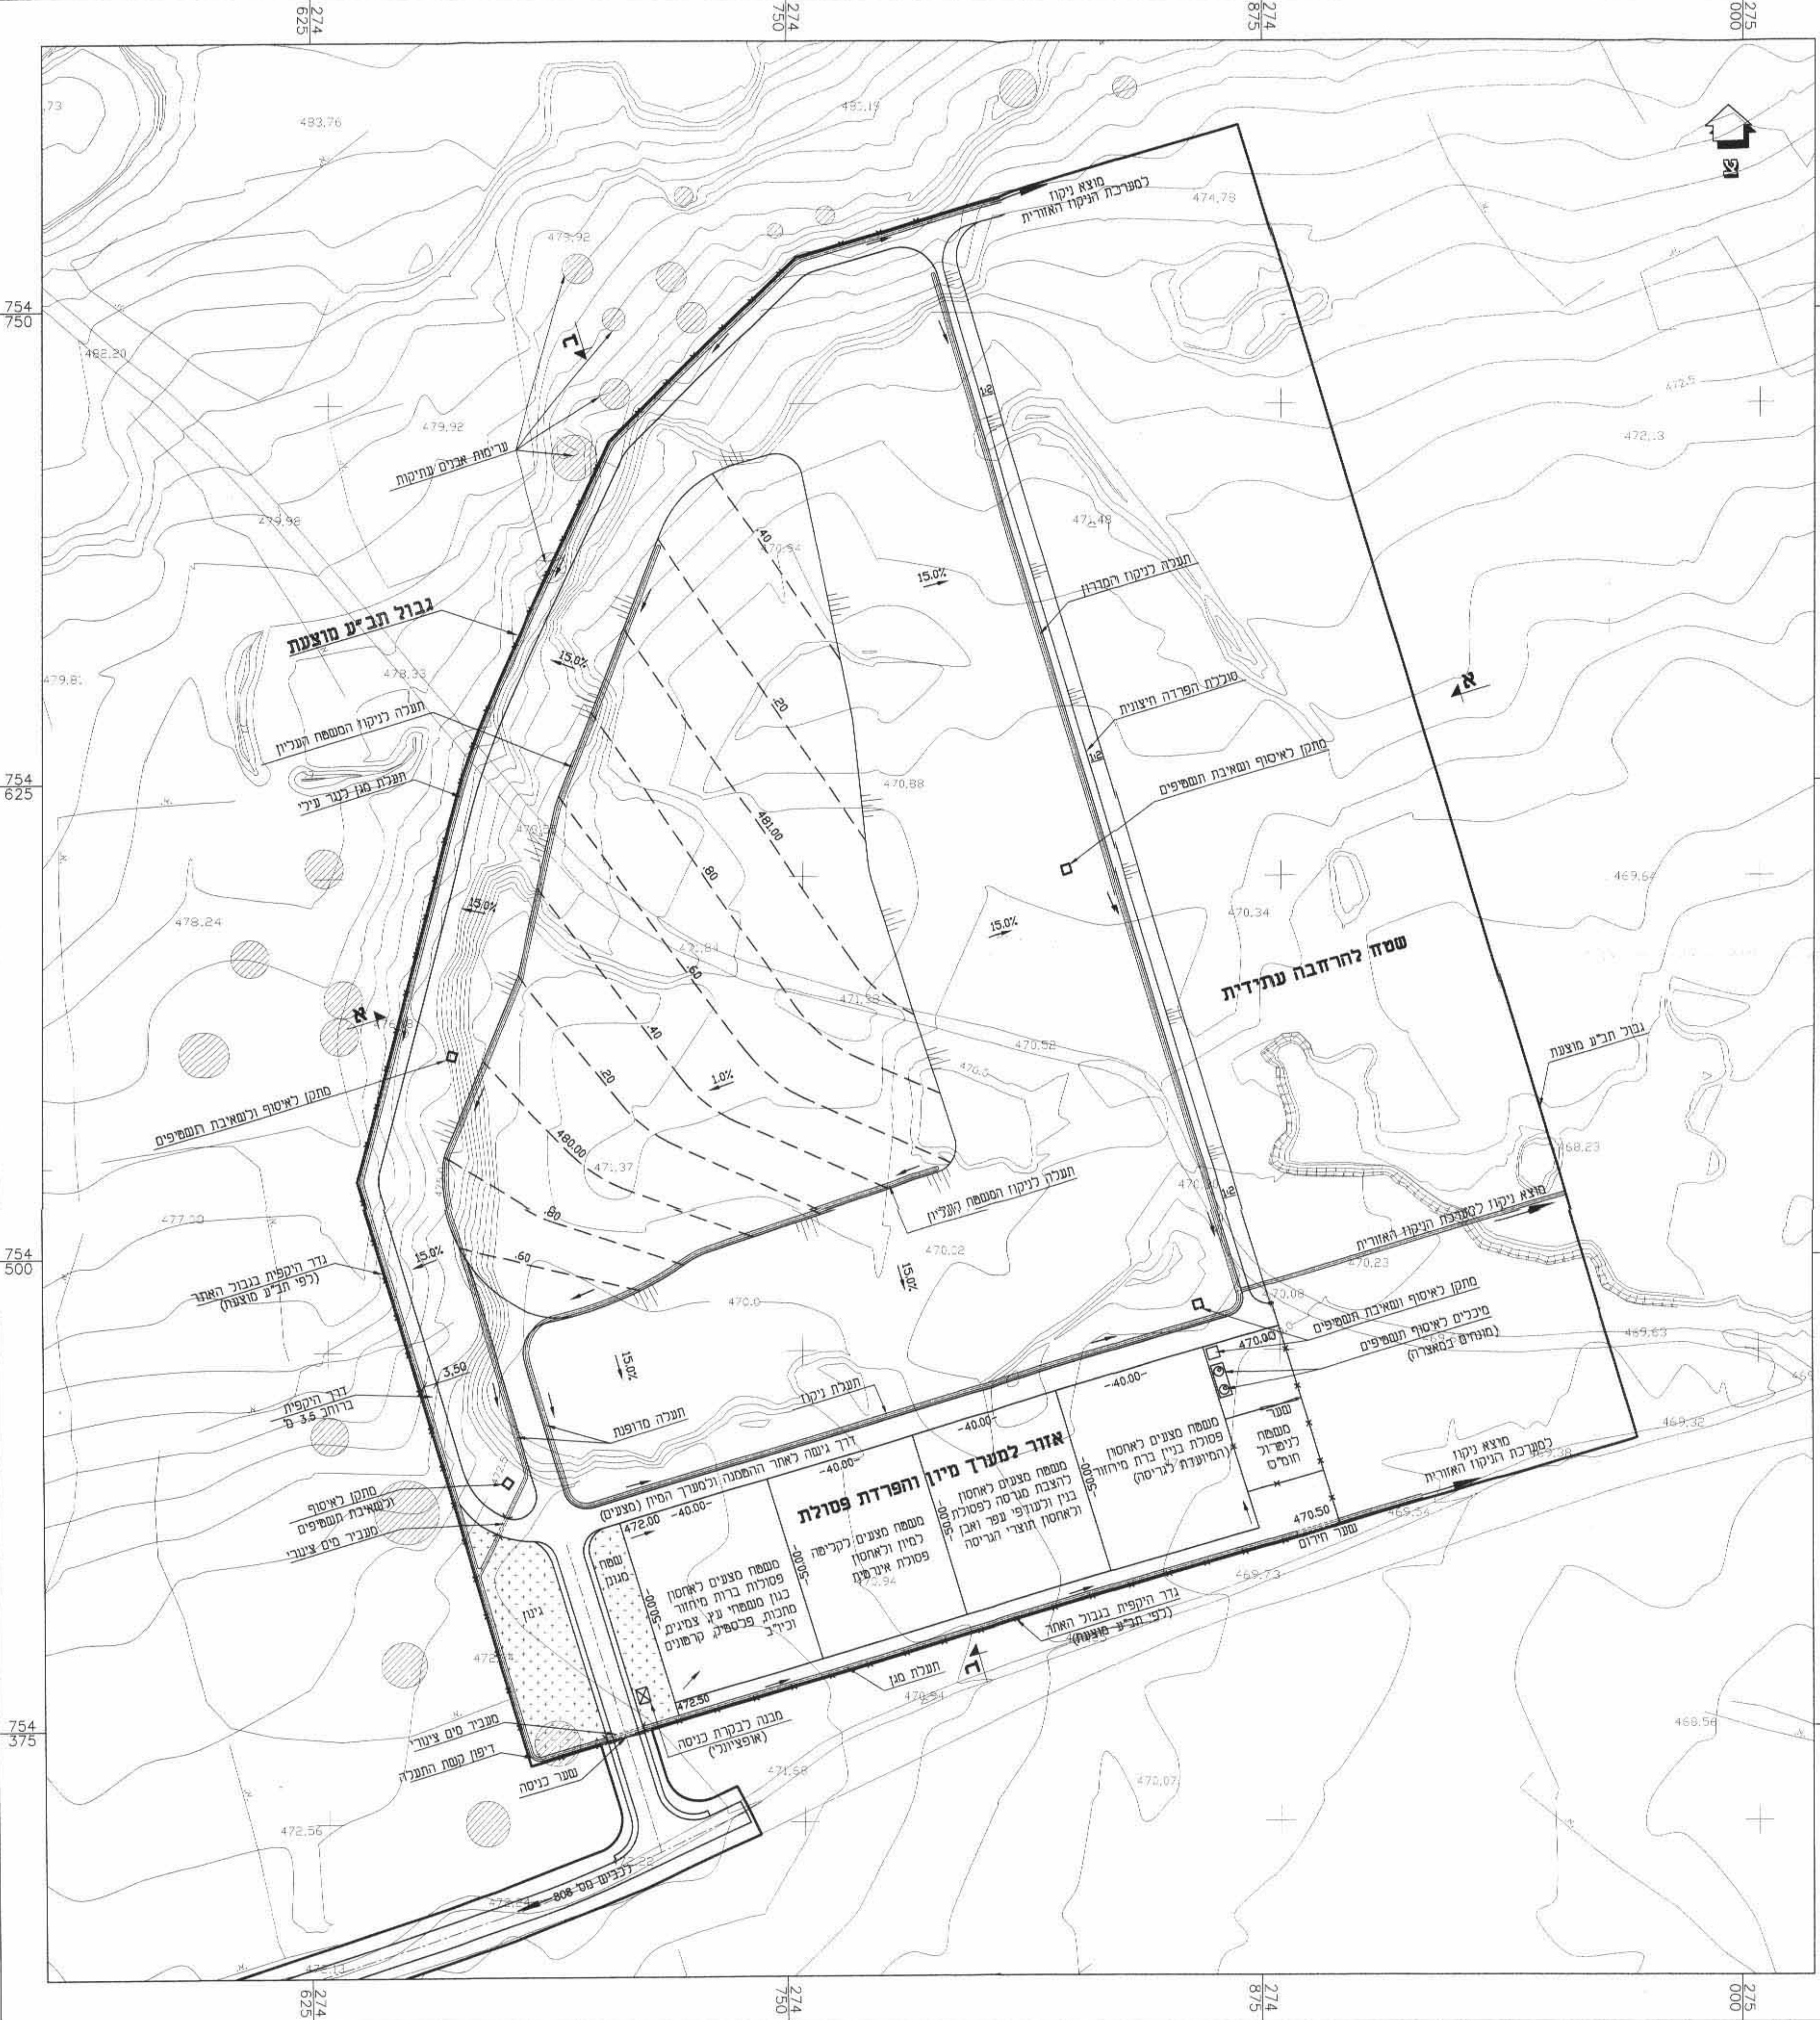

מגדל-ניחול ומדע-ספרות
אופות-אישור
אופדת-לחוק-ענין ועדה
שם
החלפת

תשריט מס' 2.5.1

מס'	חומר	תאריך
הערות ושנויים		
לעיון	למכרז	
לאישור	לביצוע	

המבצע אחראי לבדיקת חמידות ולהתאמתן במקום.
במקרה של טעות או אי התאמה עליו להודיע מיד למתכנן.
שם הפרויקט:

אתר פסולת יבשה
"הדרך הרומית" רמה"ג

שם הנליון:

תכנית פני אתר סופיים

קרימ:	מס' פרויקט	740	1:1000
תכנן:	י.סגל	מהדורה:	1
שרטט:	ס.מדבדב	מס' גליון:	104
בקר:	י.אברהם	תאריך:	21.11.06
אשר:	שם הקובץ: Z:\740\Task\tas-2.5.1.dwg		
הוכן עיבוד:	מוא"ז גולן		

א.י.ג.ל.
חנדסה וייעוץ
בנין (2002)

