Z:\740\TABA\NISPA-IM\Nispch-B-Sokum-02

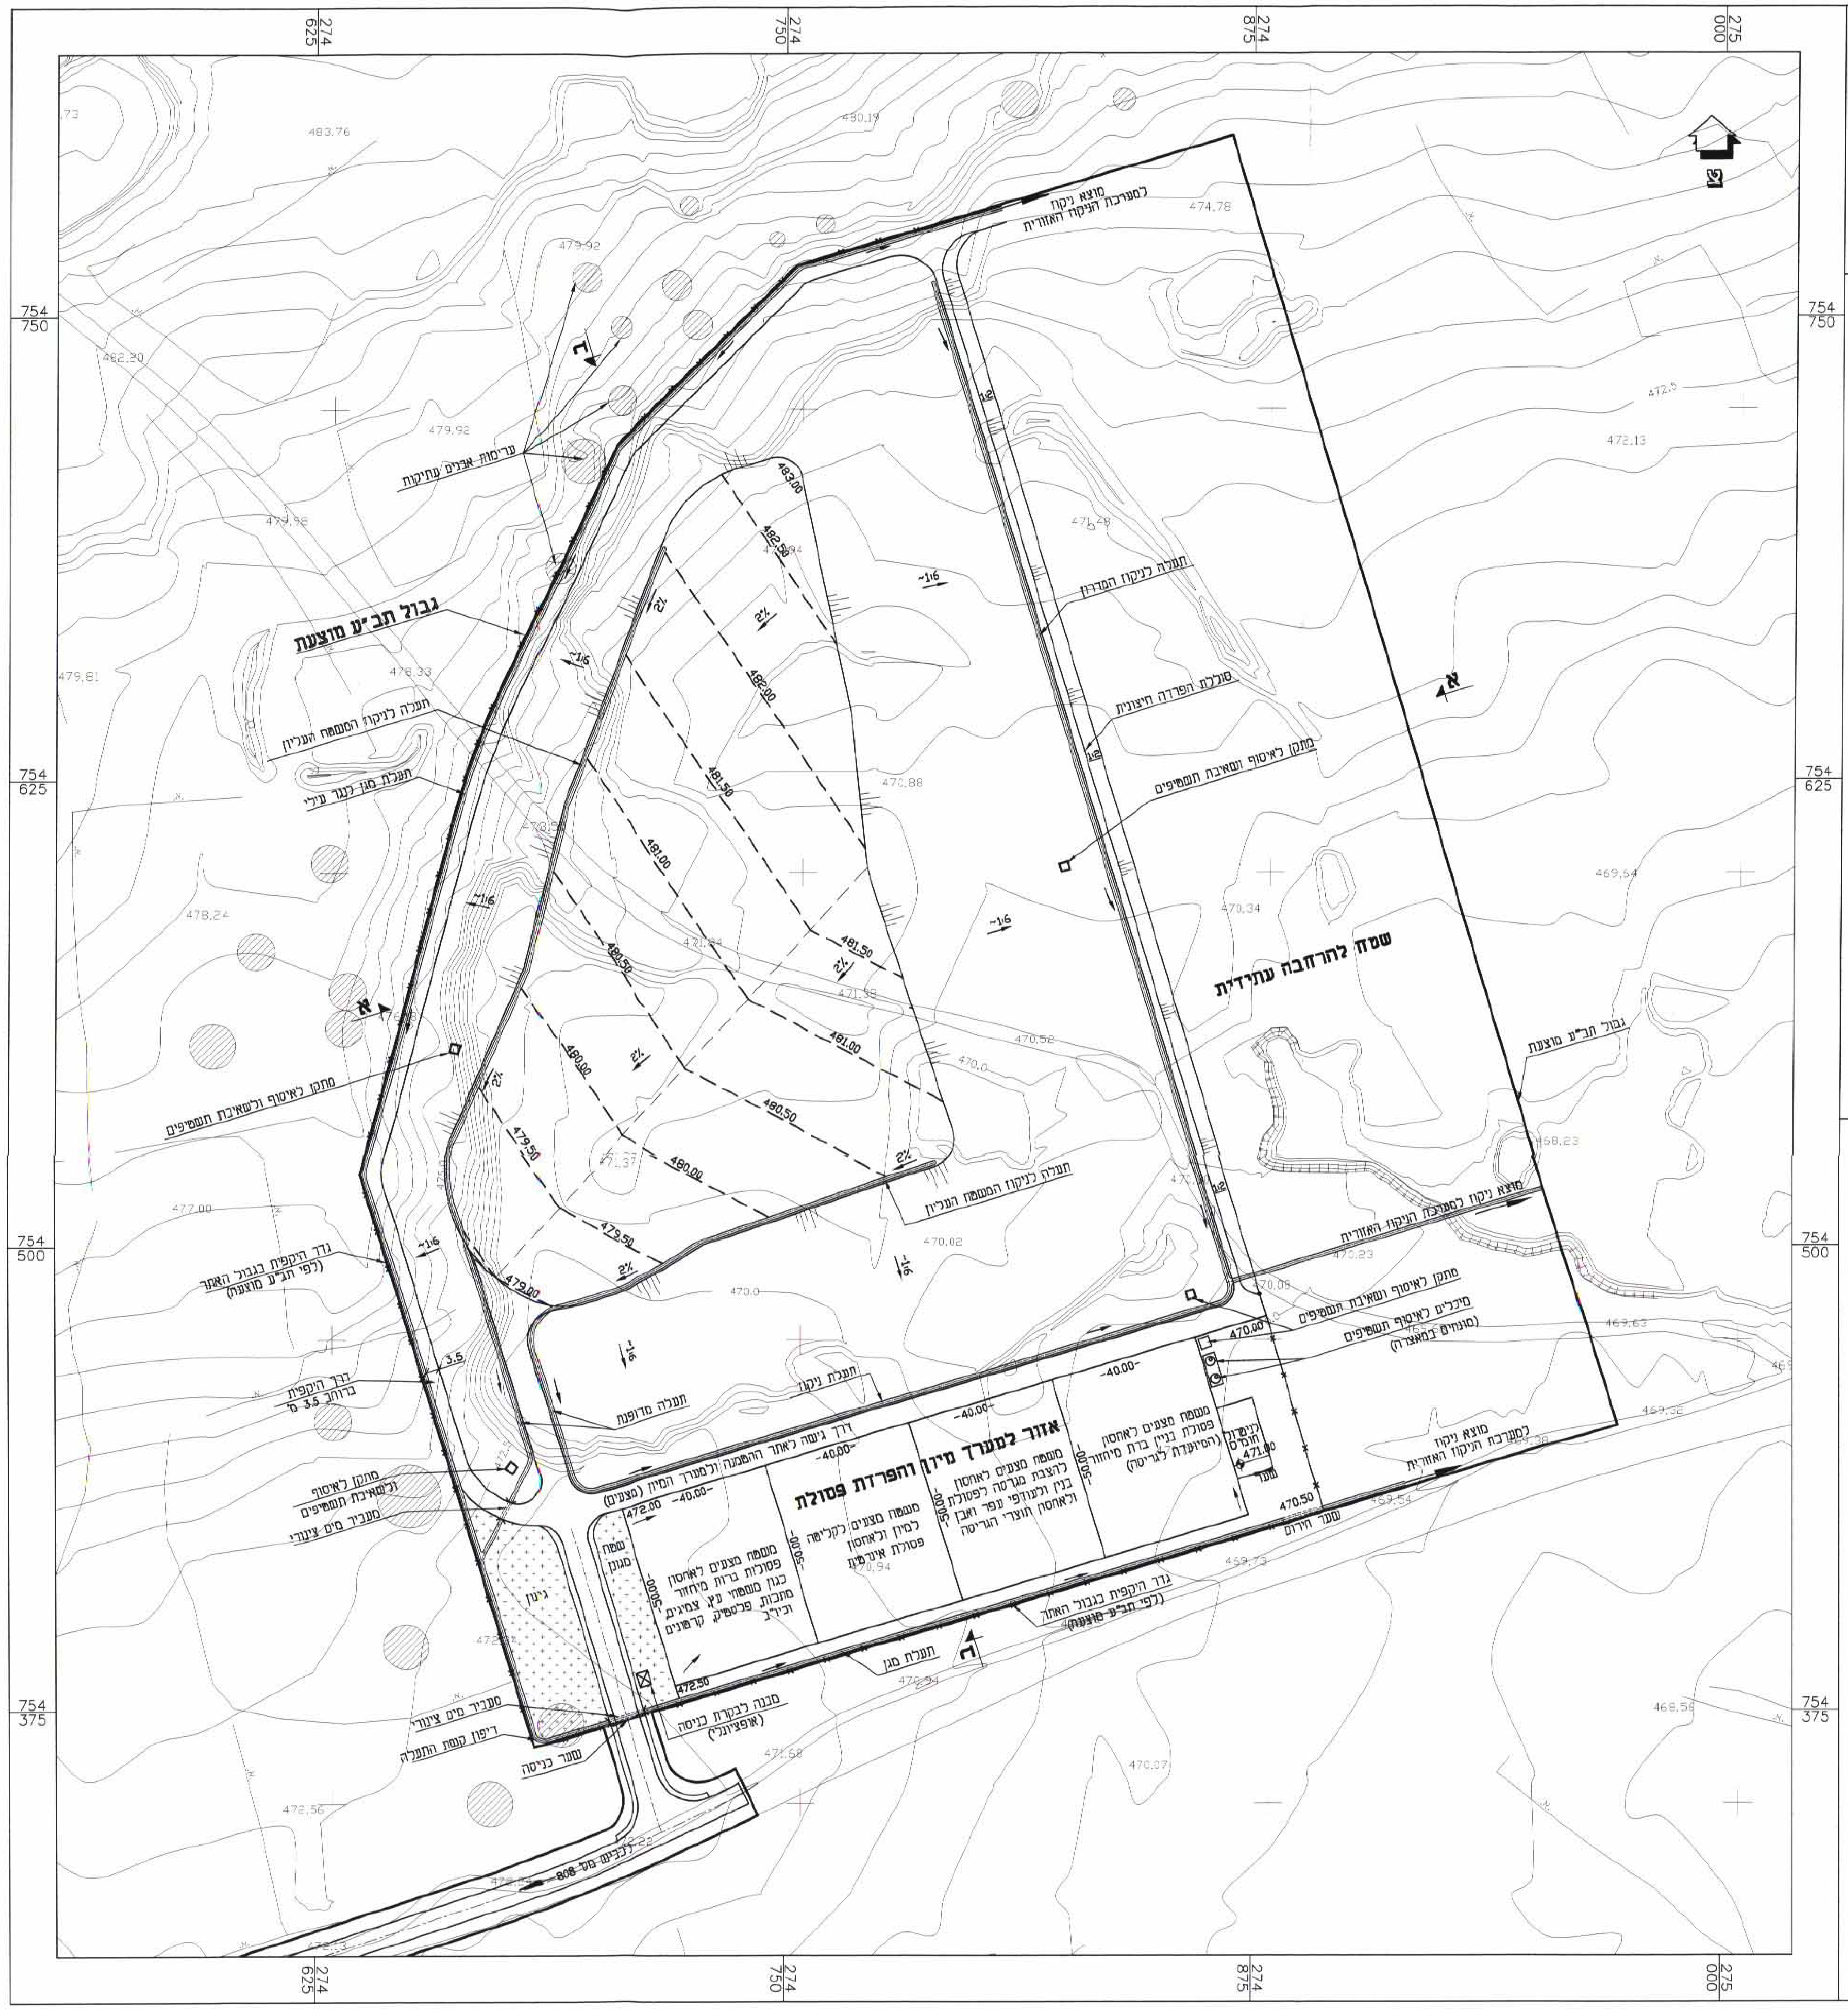
274 625
274 750
274 875
275 000
754 750
754 625
754 500
754 375
צ
483.76
480.19
474.78
479.92
482.20
479.96
472.5
472.13
471.48
478.33
479.81
470.88
469.54
470.34
478.24
471.84
471.38
470.52
470.0
477.00
471.37
470.02
470.23
470.06
469.63
469.32
469.54
469.73
470.94
471.68
470.07
468.56
472.56
468.23
מוצא ניקוז למערכת הניקוז האזורית
ערימות אבנים עתיקות
גבול תב״ע מוצעת
תעלה לניקוז המשטח העליון
תעלת מגן לנגר עילי
תעלה לניקוז המדרון
סוללת הפרדה חיצונית
מתקן לאיסוף ושאיבת תשטיפים
שטח להרחבה עתידית
גבול תב״ע מוצעת
483.00
482.50
482.00
481.50
481.00
480.50
480.00
479.50
479.00
~1:6
2%
1:2
א
ג
מתקן לאיסוף ולשאיבת תשטיפים
גדר היקפית בגבול האתר (לפי תב״ע מוצעת)
דרך היקפית ברוחב 3.5 מ׳
3.5
תעלה מדופנת
תעלת ניקוז
דרך גישה לאתר ההטמנה ולמערך המיון (מצעים)
מתקן לאיסוף ולשאיבת תשטיפים
מעביר מים צינורי
גינון
שטח מגונן
472.00
472.50
-40.00-
-50.00-
משטח מצעים לאחסון פסולות ברות מיחזור כגון משטחי עץ, צמיגים, מתכות, פלסטיק, קרטונים וכיו״ב
משטח מצעים לקליטה למיון ולאחסון פסולת אינרטית
אזור למערך מיון והפרדת פסולת
משטח מצעים לאחסון להצבת מגרסה לפסולת בניין ולעודפי עפר ואבן ולאחסון תוצרי הגריסה
משטח מצעים לאחסון פסולת בניין ברת מיחזור (המיועדת לגריסה)
לנימון חומ״ס
471.00
470.00
470.50
שער
מיכלים לאיסוף תשטיפים (מונחים במאצרה)
מוצא ניקוז למערכת הניקוז האזורית
שער חירום
גדר היקפית בגבול האתר (לפי תב״ע מוצעת)
תעלת מגן
מבנה לבקרת כניסה (אופציונלי)
מעביר מים צינורי
דיפון קשת התעלה
שער כניסה
לכביש מס׳ 808

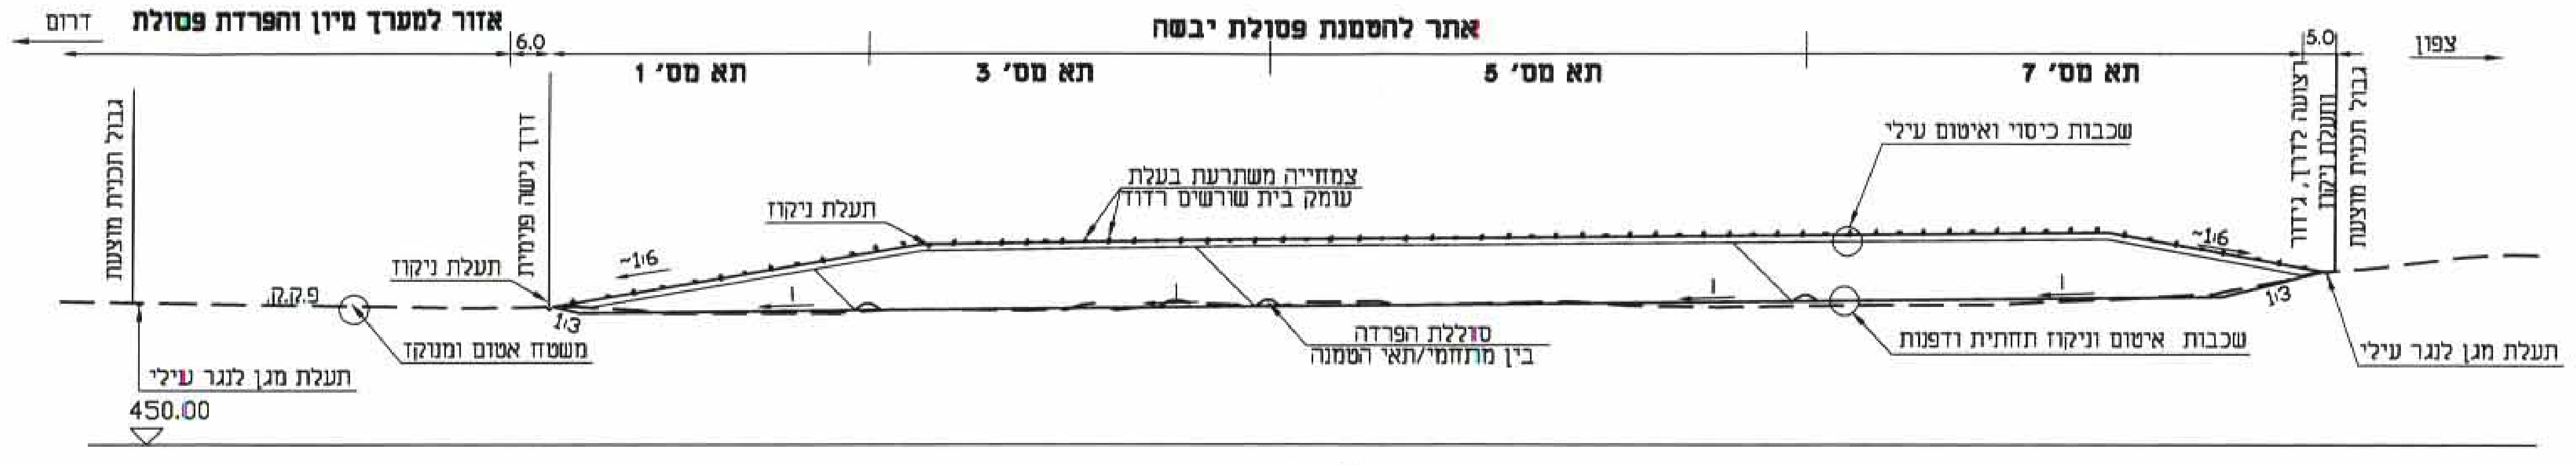
דרום
אזור למערך מיון והפרדת פסולת
6.0
אתר להטמנת פסולת יבשה
5.0
צפון
תא מס׳ 1
תא מס׳ 3
תא מס׳ 5
תא מס׳ 7
גבול תכנית מוצעת
דרך גישה פנימית
רצועה לדרך, גידור ותעלת ניקוז
גבול תכנית מוצעת
שכבות כיסוי ואיטום עילי
צמחייה משתרעת בעלת עומק בית שורשים רדוד
תעלת ניקוז
~1:6
1:3
ק.ק.ט.
משטח אטום ומנוקז
סוללת הפרדה בין מתחמי/תאי הטמנה
שכבות איטום וניקוז תחתית ודפנות
תעלת מגן לנגר עילי
450.00

חתך טיפוסי ב׳-ב׳: חתך לרוחב האתר צפון-דרום

קנ״מ 1:1000

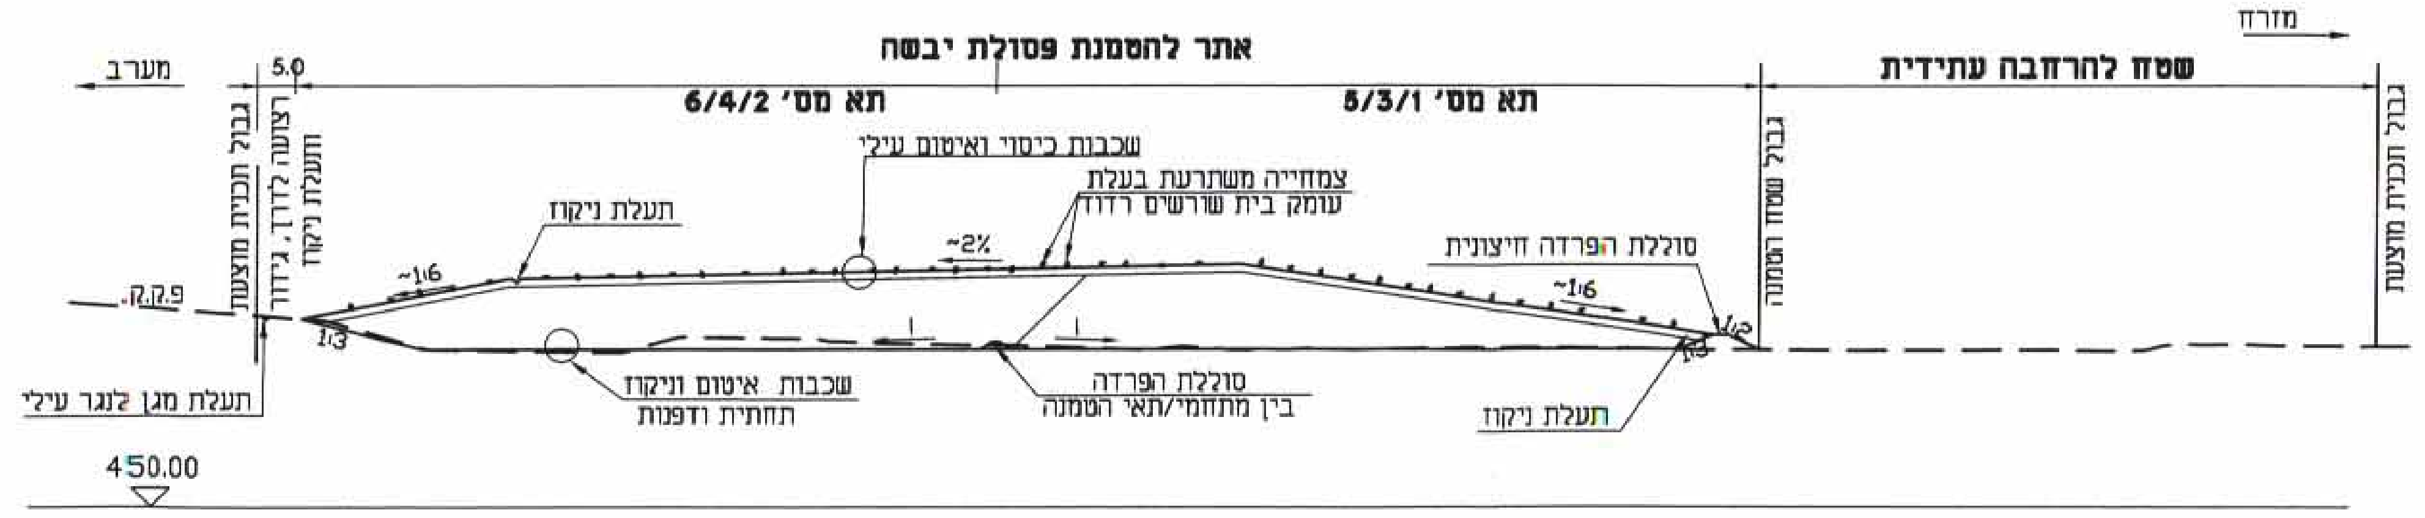
מערב
5.0
אתר להטמנת פסולת יבשה
מזרח
שטח להרחבה עתידית
תא מס׳ 6/4/2
תא מס׳ 5/3/1
גבול תכנית מוצעת
רצועה לדרך, גידור ותעלת ניקוז
גבול שטח הטמנה
גבול תכנית מוצעת
שכבות כיסוי ואיטום עילי
צמחייה משתרעת בעלת עומק בית שורשים רדוד
תעלת ניקוז
~2%
~1:6
סוללת הפרדה חיצונית
1:2
1:3
ק.ק.ט.
תעלת מגן לנגר עילי
שכבות איטום וניקוז תחתית ודפנות
סוללת הפרדה בין מתחמי/תאי הטמנה
תעלת ניקוז
450.00

חתך טיפוסי א׳-א׳: חתך לרוחב האתר מזרח-מערב

קנ״מ 1:1000

הפקדה 28.2.08
אישור 20.8.08

משרד הפנים מחוז הצפון
חוק התכנון והבניה תשכ״ה 1965
אישור תכנית מס׳ 16575
הועדה המחוזית לתכנון ובניה החליטה
ביום 2.6.08 לאשר את התכנית
יו״ר הועדה המחוזית
מאיר שטרית
סמנכ״ל לתכנון
שר הפנים

משרד הפנים מחוז הצפון
חוק התכנון והבניה תשכ״ה 1965
הפקדת תכנית מס׳ 16575
הועדה המחוזית לתכנון ובניה החליטה
ביום 3.1.07 להפקיד את התכנית
יו״ר הועדה המחוזית

הודעה על אישור תכנית מס׳ 16575
פורסמה בילקוט הפרסומים מס׳ 5866
מיום 18.11.08

הודעה על הפקדת תכנית מס׳ 16575
פורסמה בילקוט הפרסומים מס׳
מיום

תכנית מפורטת מס׳ ג/16575
"אתר פסולת יבשה "הדרך הרומית" "

נספח ב׳ : תכנית פני אתר סופיים

קנ״מ 1:1,000

א.י.ג.ל. הנדסה וייעוץ בע״מ

ISO 9001:2000 IQC

רח׳ בונה אליעזר 9 ת.ד. 25087 חיפה 31250
טל: 04-8408411 פקס: 04-8408413 E-MAIL: MAIL@AYGL.CO.IL