מס'	תיאור	תאריך

הערות ושינויים

● לעיון ○ לאישור ○ למכרז ○ לביצוע

פלגי מים
חברה לפיתוח מקורות מים בעמק המערבי
משרד טכני העמקים יקנעם מושבה 20 600
טל' 9893078, 04-9893231, פקס' 04-9893502
E-mail: p_maim@palgey-maim.co.il

ISO 9001:2000 SGS

הוכן עבור: **משפחת מדר רם און**

תכנית: **תכנית בינוי**
לול חדש

גליון: **תנוחה**

הכין	קנ"מ 1:500
שרטט	תאריך אוגוסט 2006
בקר	

XREF:

שם הקובץ: PM06/1216/1216-1PLN.DWG

מס' הגליון: 1216-1

משרד הפנים
ועדה מחוזית
מחוז הצפון
12-10-2009
התקבל
נצרת עילית

משרד הפנים מחוז הצפון
חוק התכנון והבניה תשכ"ה 1965
אישור תכנית מס' 16822
הועדה המחוזית לתכנון ובניה החליטה
ביום 22.7.09 לאשר את התכנית
יוסף ברון
יו"ר הועדה המחוזית
סמנכ"ל לתכנון

הודעה על אישור תכנית מס' 16822
פורסמה בילקוט הפרסומים מס' 6073
מיום 24.3.6

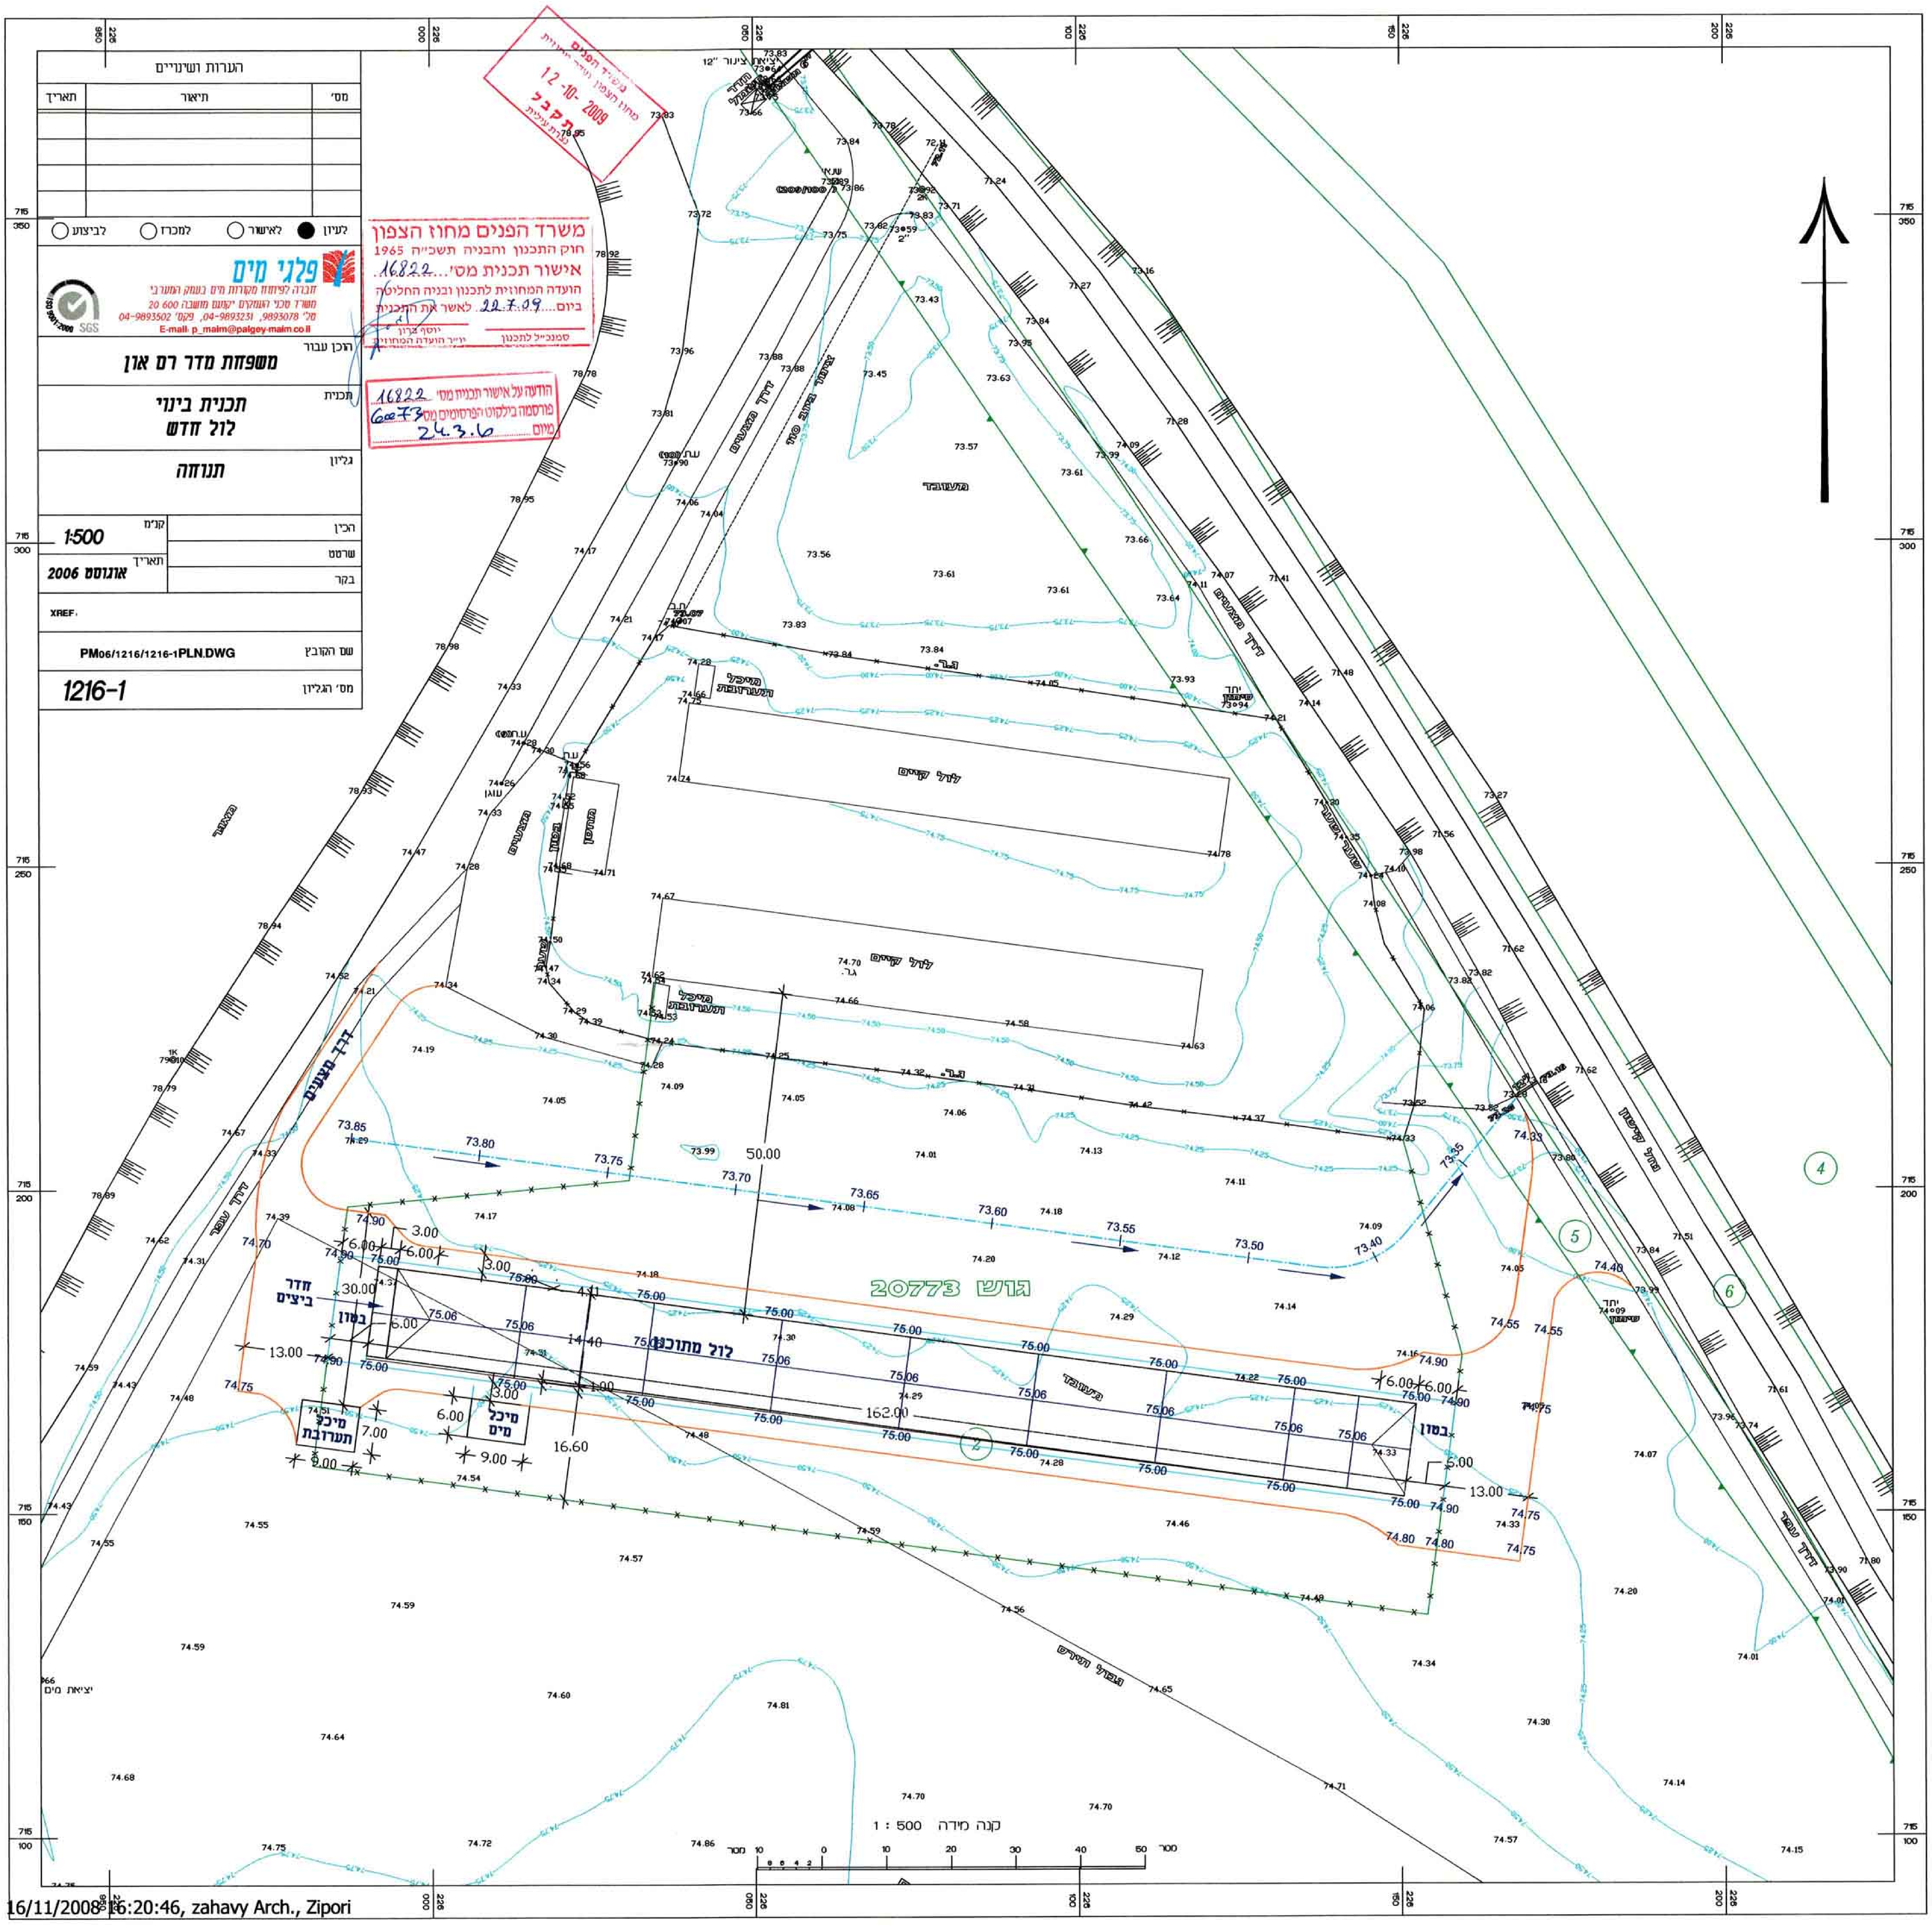

לול מתוכנן
לול קיים
לול קיים
חדר ביצים
בטון
בטון
מיכל מים
מיכל תערובת
מיכל תערובת
מיכל תערובת
מעובד
גוש 20773
דרך מצעים
דרך מצעים
דרך מצעים
דרך עפר
דרך עפר
נחל ציפורי
צינור ביוב 110
יציאת צינור 12"
יחד סימון
ג.ר.
162.00
50.00
16.60
14.40
30.00
13.00
6.00
3.00
9.00
7.00
75.00
75.06
73.85
73.80
73.75
73.70
73.65
73.60
73.55
73.50
73.40
73.35
2
4
5
6
715 350
715 300
715 250
715 200
715 150
715 100
226 950
226 000
226 050
226 100
226 150
226 200
קנה מידה 1 : 500
מטר 10 0 10 20 30 40 50 מטר

16/11/2008 16:20:46, zahavy Arch., Zipori