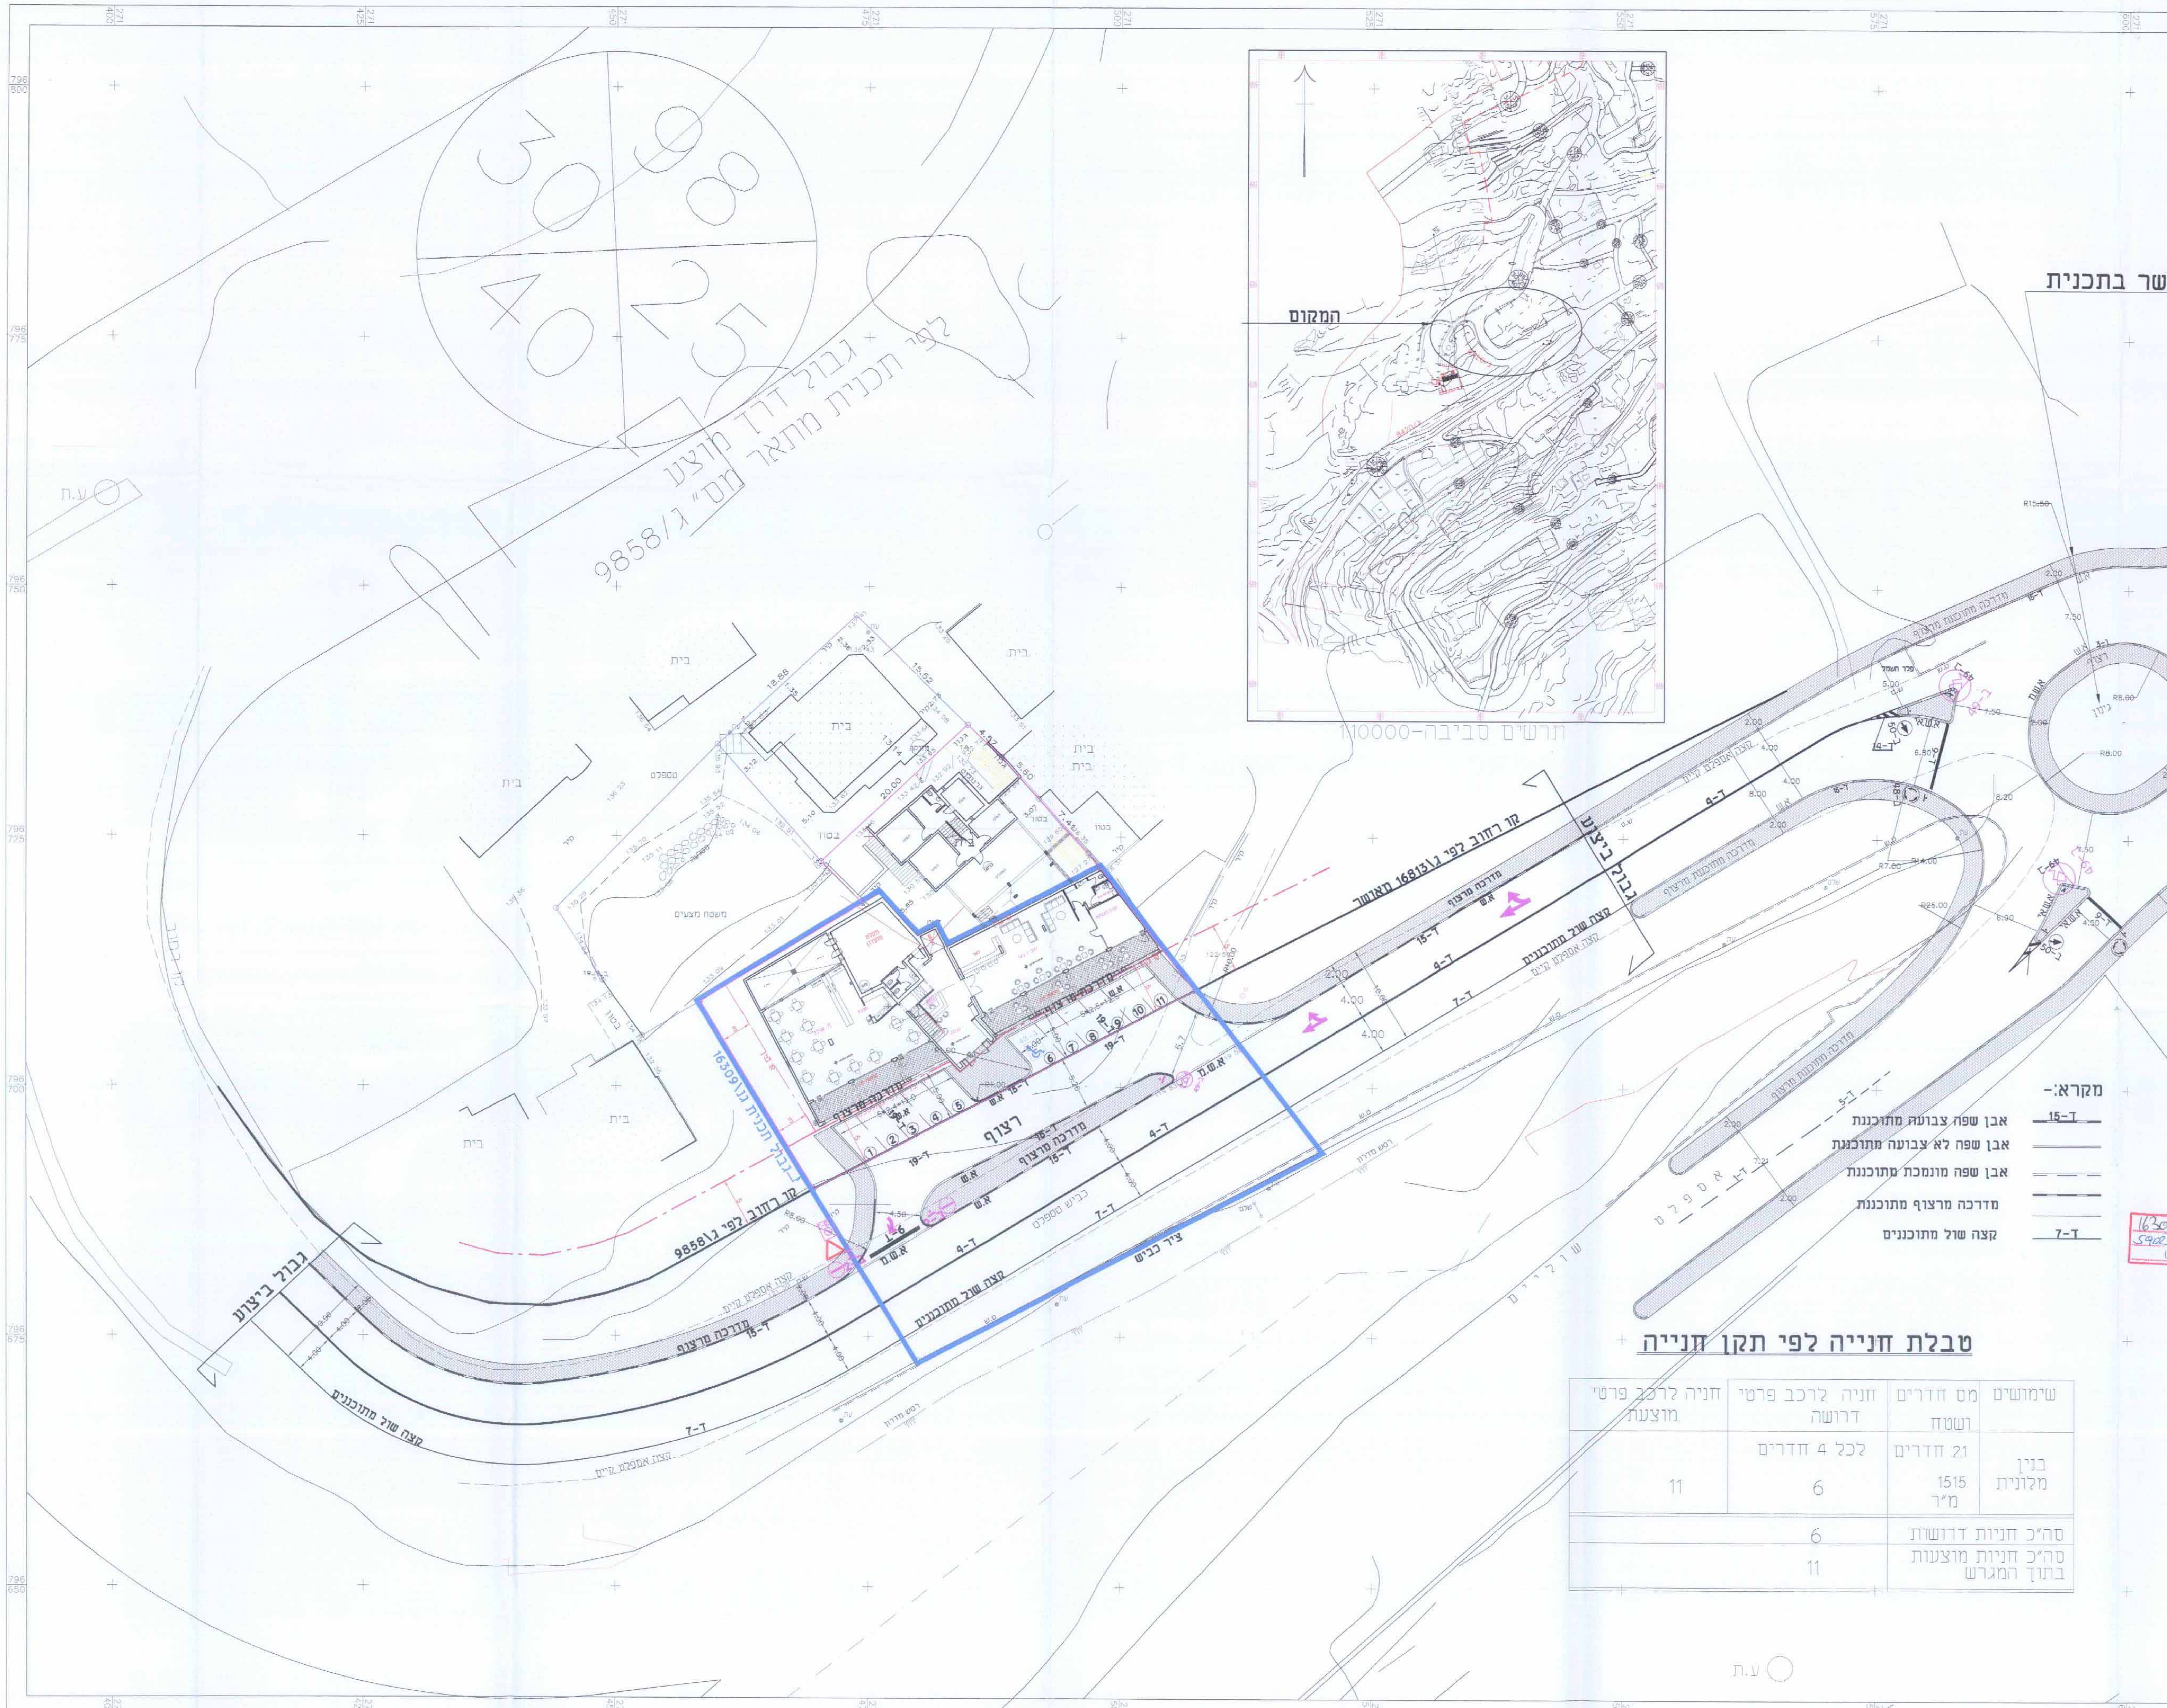

טבלת חנייה לפי תקן חנייה

שימושים	מס חדרים ושטח	חניה לרכב פרטי דרושה	חניה לרכב פרטי מוצעת
בנין מלונית	21 חדרים 1515 מ"ר	לכל 4 חדרים 6	11
סה"כ חניות דרושות		6	
סה"כ חניות מוצעות בתוך המגרש		11	

המבצע טחרטי לבדיקת המידות והתאמתן במקום.
על המבצע לבקר את כל
המידות ועל כל טעות או אי התאמה יודיע למתכנן.
אין לבצע מידות ע"פ מדידה מהשרטוט.

חדר ת. מהנדסים בע"מ

SI ISO 9001

לעיון: ○ לאישור: ● למכרז: ○ לביצוע: ○	1:250
מג'דל - שמס מבנה מלונית	מאי 07 חביב עגאיה חביב
נספח תנועה וחניה לתכנית מפורטת ג\16309	3
1570\1 היזם	1570alt3