


C:\Dwg2000\2201h.dwg

מחוד: הצפון
נפה: רמה"ג
הוכן עבור:

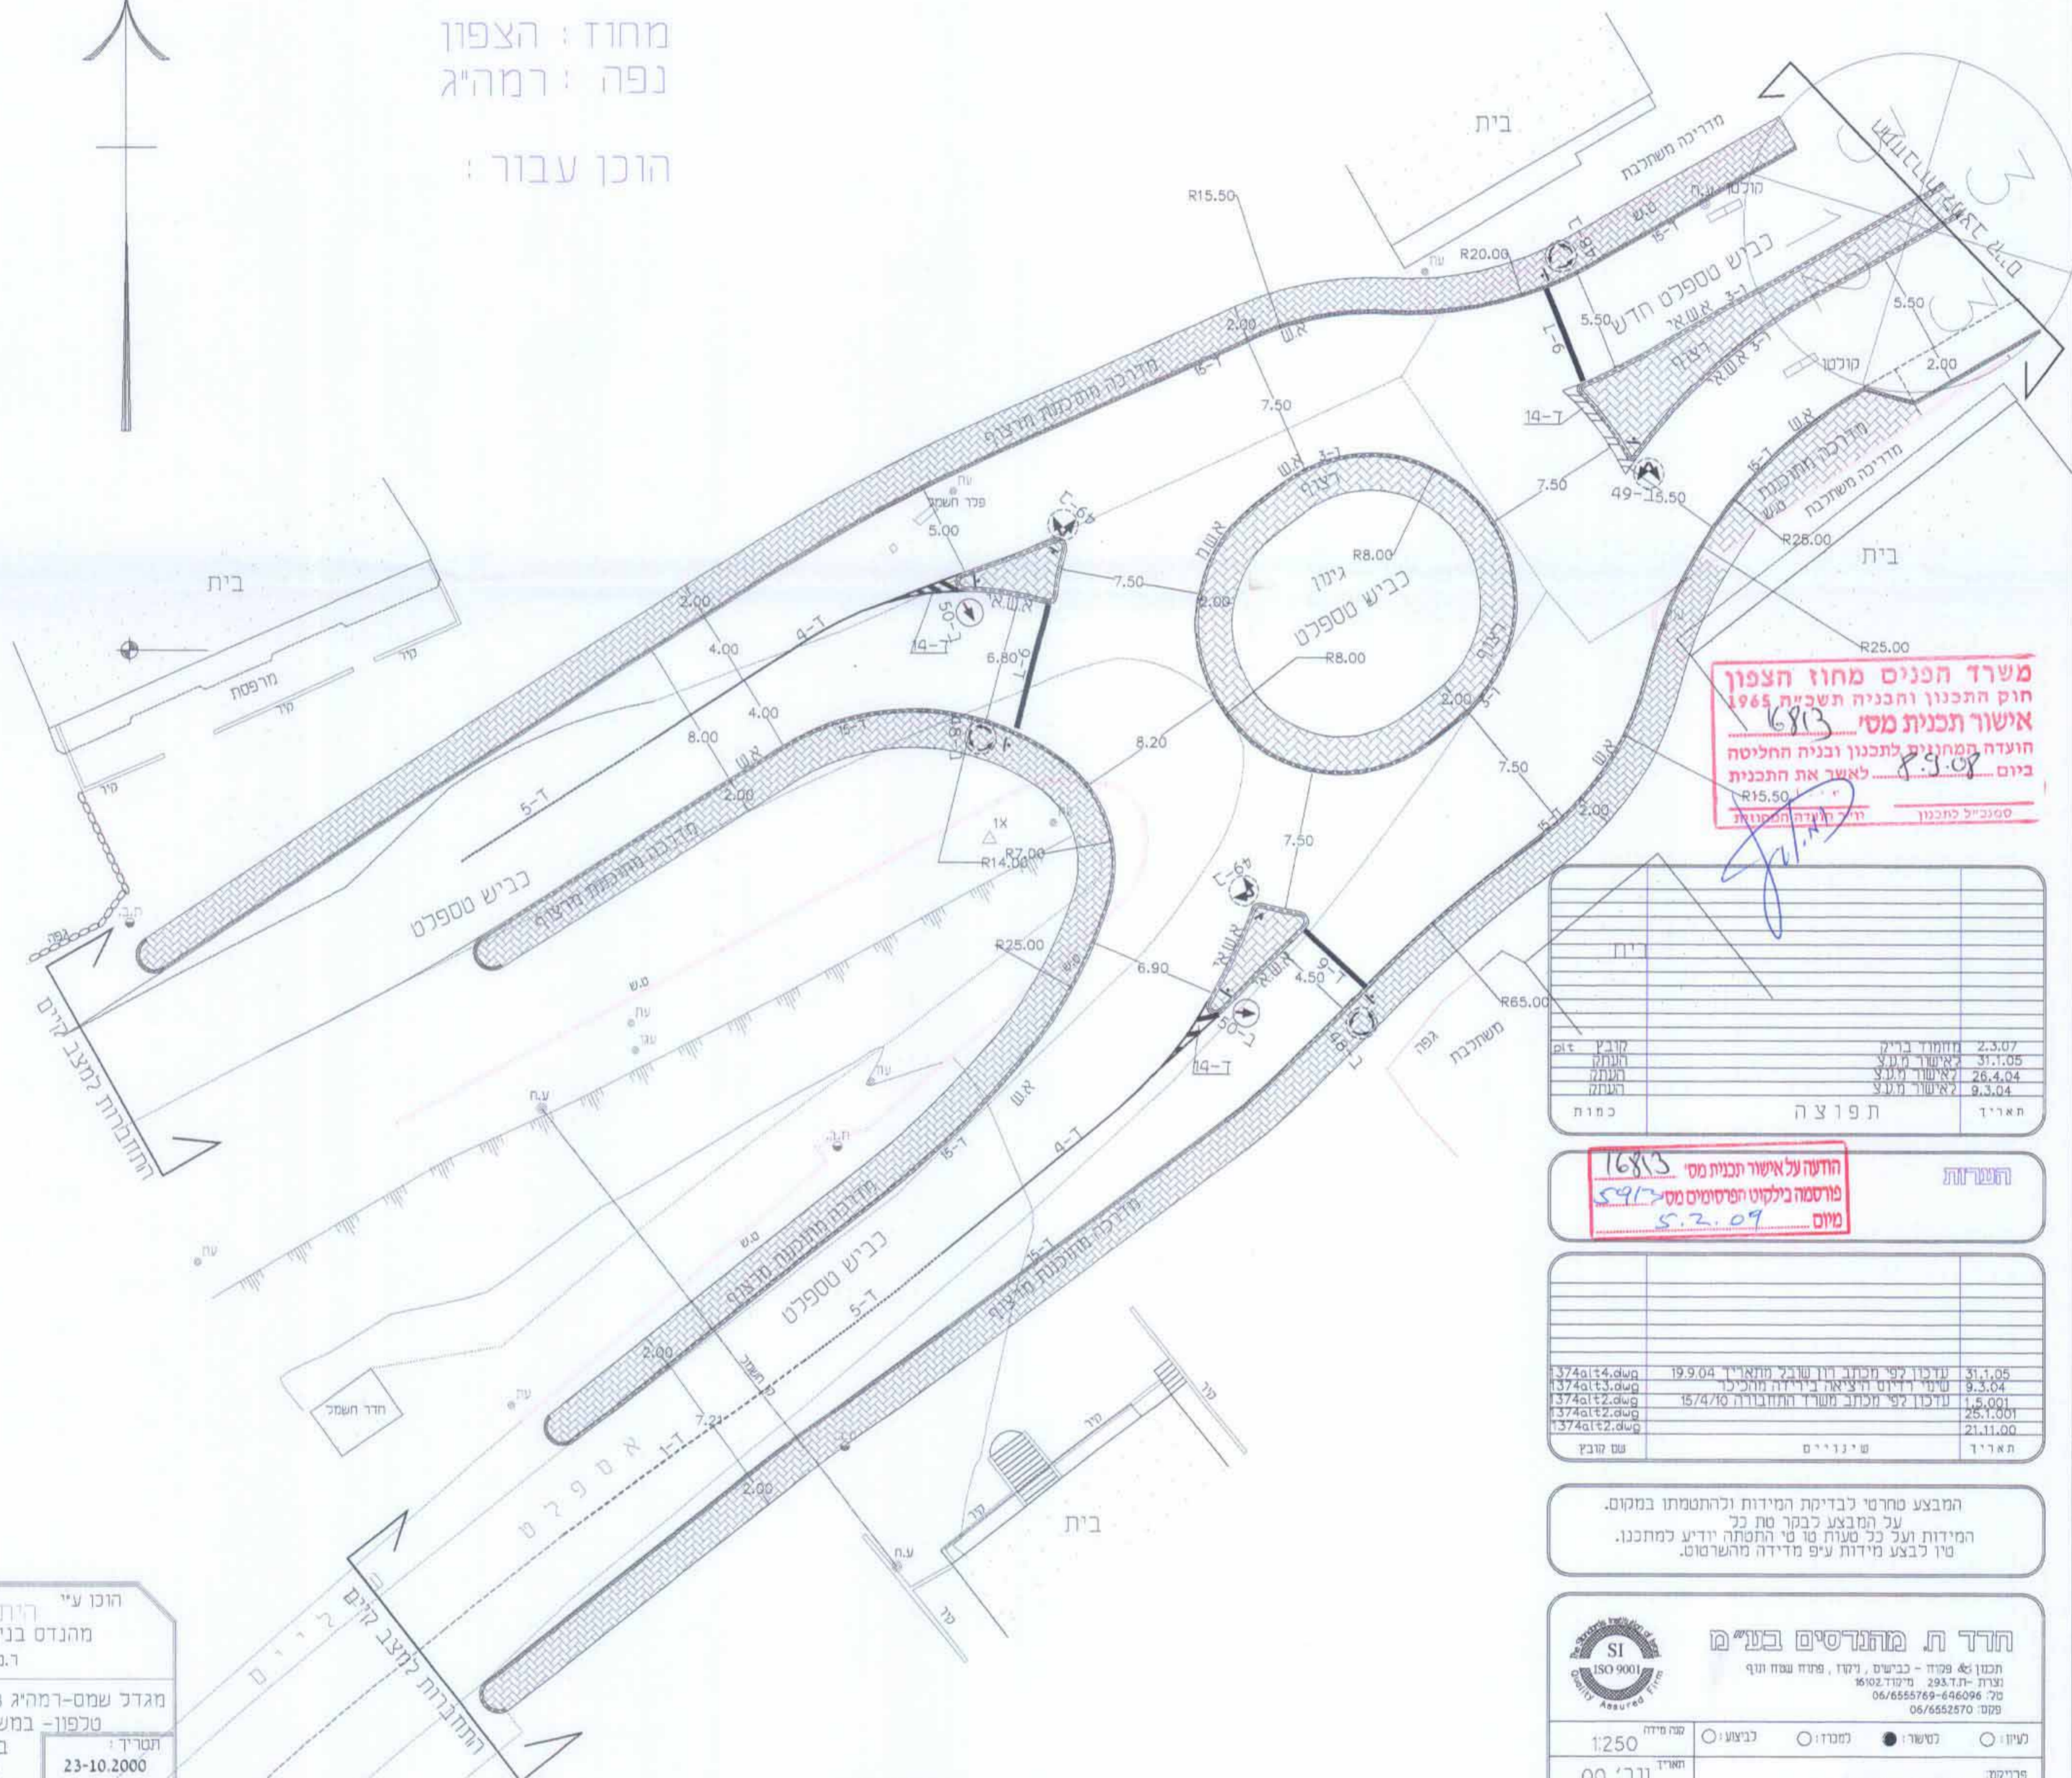

משרד הפנים מחוז הצפון
חוק התכנון והבניה תשכ"ח 1965
אישור תכנית מס' 16813
הועדה המחוזית לתכנון ובניה החליטה
ביום 8.9.08 לאשר את התכנית
 סגן בכ"ל לתכנון יו"ר הוועדה המקומית

תאריך	תפוצה	כמות
2.3.07	מחזור בר"ק	1
31.1.05	גישור ת"ע	1
26.4.04	גישור ת"ע	1
9.3.04	גישור ת"ע	1

העשרות
הודעה על אישור תכנית מס' 16813
פרסומה בילקוט הפרסומים מס' 5917
מיום 5.2.09

תאריך	שינויים	שם שבץ
31.1.05	עריכת לפי תחבולת וזו שובל תחבולת	19.9.04
9.3.04	שינוי ודיוט היצאה ברידה חולכי	1374a1t4.dwg
15.0.01	עריכת לפי מכתב משרד התחבורה 15/4/01	1374a1t3.dwg
25.1.001		1374a1t2.dwg
21.11.00		1374a1t2.dwg

המבצע סחרטי לבדיקת המידות ולהתמתן במקום.
 על המבצע לבקר את כל המידות ועל כל סעות שיש התפתה יודיע למתכנן.
 סיו לבצע מידות ע"פ מדידה מהשרטוט.

חדרת מהנדסים בע"מ

תכנון & פיקוח - כבישים, יוקו, פתוח שטח ונוף
 נצרת - ת.ד. 293 מ"ק.ד. 16102
 טל: 06/655769-646096
 פקס: 06/6552570

מ"ק.ד. 1374/1
 חוק עבוד
 מ.מ.מ.ג'דל-שמש

מספר מידה: 1:250
 כביעו: נישורו ממוזן לבצוע

פרויקט: מג'דל - שמש / 16813
 כניסה מערבית

תכנית: תנועה ותמרוך

מספר תוכנית: 1374/1
 שם תוכנית: 1374a1t4.dwg

הוכן ע"י רותם חנטר
 מהנדס בניו ומודד מוסמך
 739.מ.ר

מגדל שמש-רמה"ג 022138
 טלפון- במשרד: 06-6984323
 בבית: 06-6981290
 פקס: 06-6982835

תאריך: 23-10-2000
 חתימה:



15.12.08 א.א.ר

796 750
796 725
796 700
796 675

796 750
796 725
796 700
796 675