


קנ"מ 1 : 5000

מערכת הניקוז בסביבה הקרובה של האתר המוצע

תשריט מס' 1.2.2

5

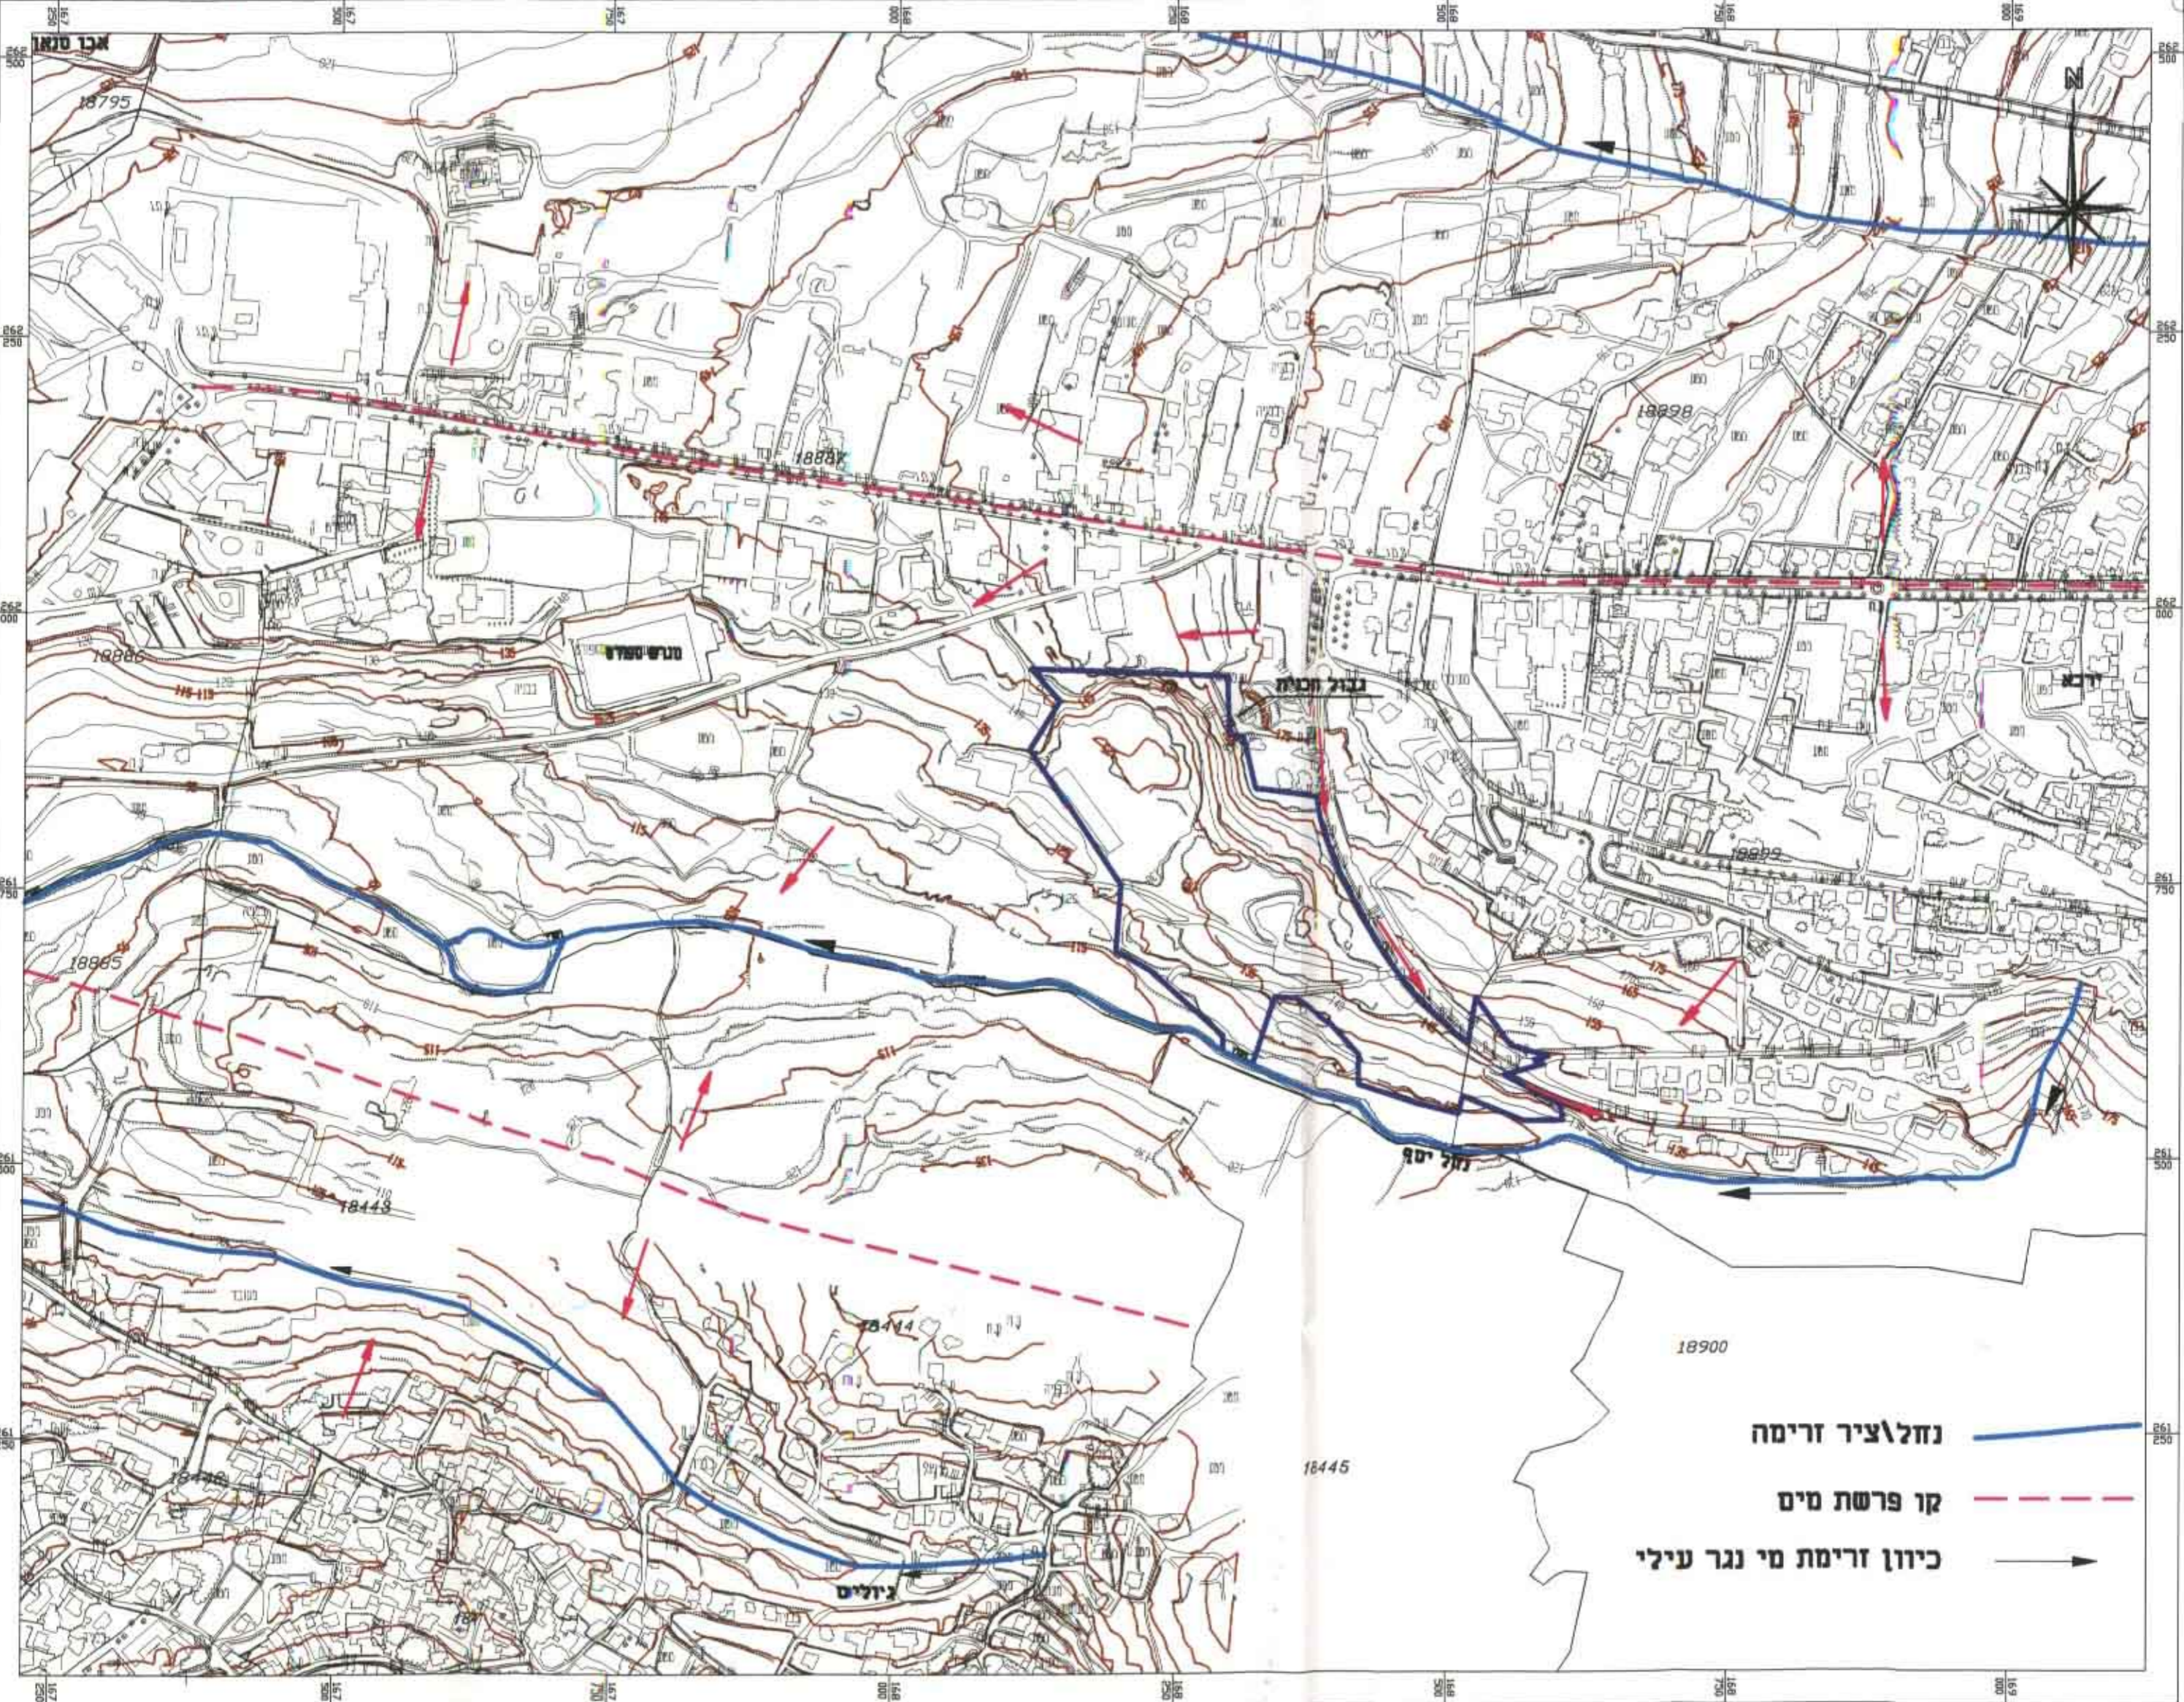

- נחל/ציר זרימה
- קו פרשת מים
- כיוון זרימת מי נגר עילי