


חתך לאורך D

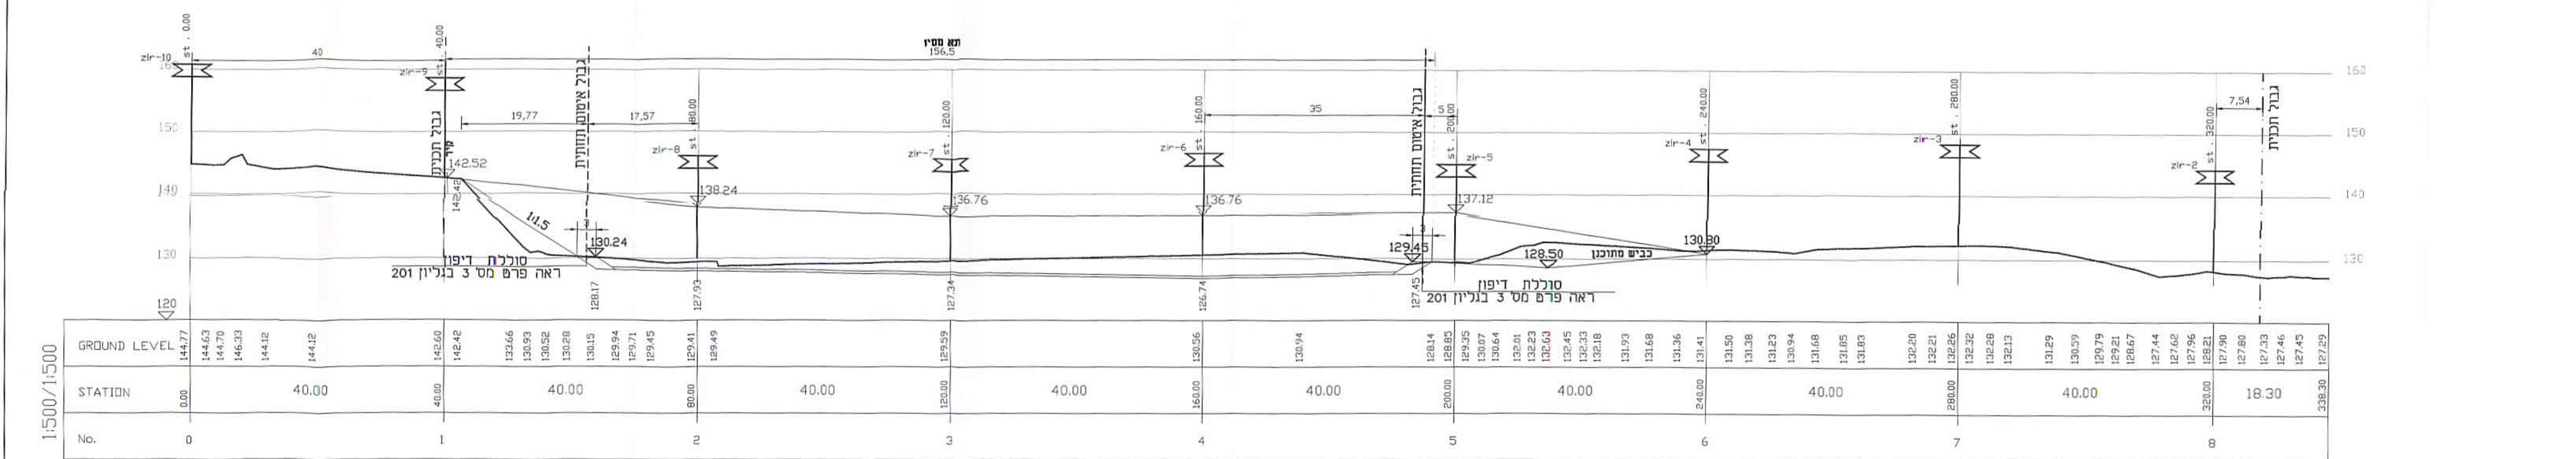

חתך לאורך C

תשריט מסי 2.1.3 ג

24.11.05	1	עדכון כללי	תאריך
		תאור	מס'
הערות ושנויים			
<input type="checkbox"/>	למכרז	<input type="checkbox"/>	לעיון
<input type="checkbox"/>	לביצוע	<input type="checkbox"/>	לאישור
המבצע אחראי לבידיקת המיידות ולרואמתן במקום. במקרה של שטת או אי רצואה עליו לודיע מיד למתכנן. שם הפרויקט:			

שיקום מחצבת ירכא
אתר פסולת יבשה

הכשרת שלב אי
תא מס' 156.5
חתכים לאורך (C-D)

ק"ס:	מס פרויקט:	0020
חכנ:	מס גליון:	407
שרפס:	מחזור:	2
בקר:	תאריך:	6.04.05
אמר:	שם הקובץ:	R\0020\400\400-v5\405-02.dwg
הוכן עבודה:		

תכנון מהנדסים בע"מ

א.י.ג.ל.
הנדסה וייעוץ
בנייה

רח בונה אילינוי 9 ת.ד. 25087 חיפה 31250
E-MAIL: MAL@AYGL.COM 04-8408413 04-8408411