



1:500/1:500

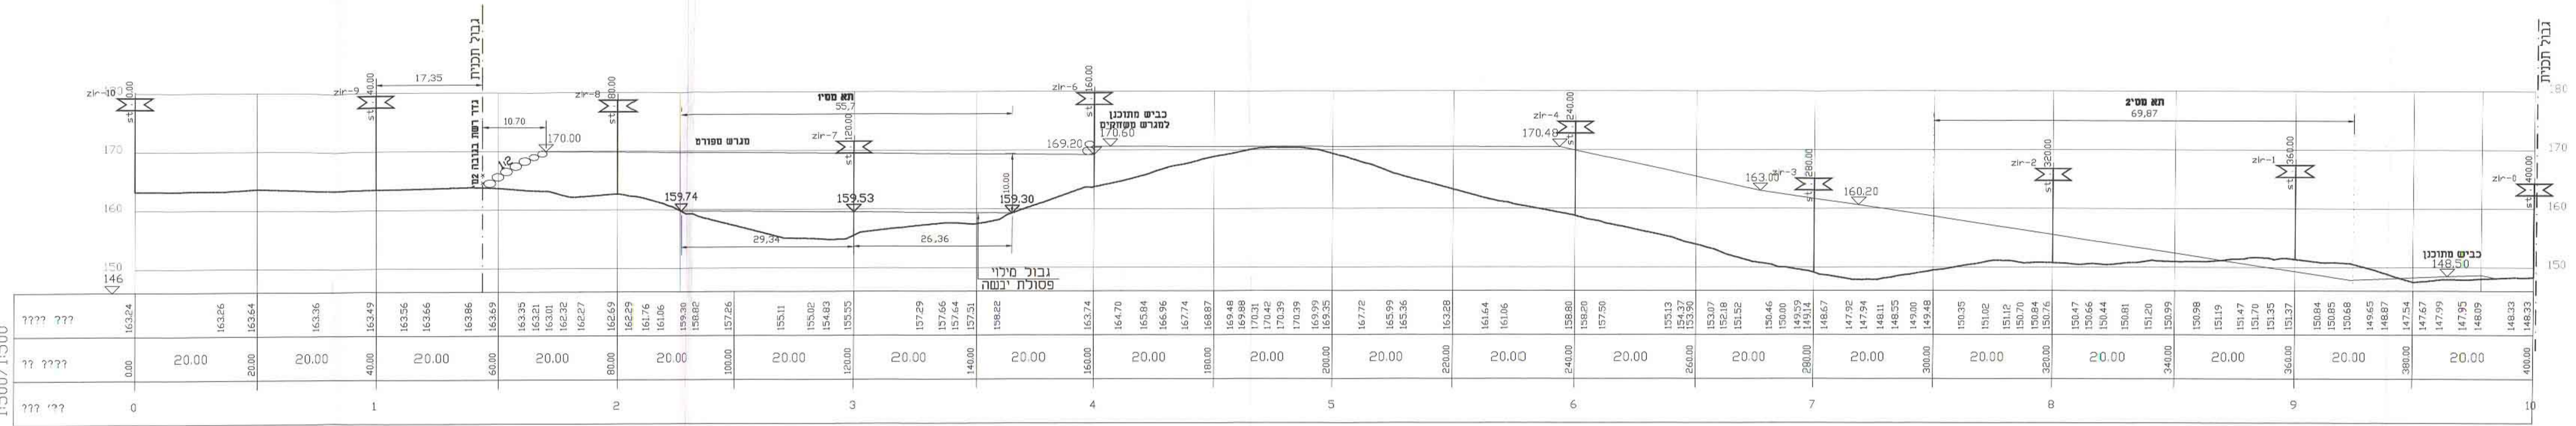

חתך לאורך F

1:500/1:500

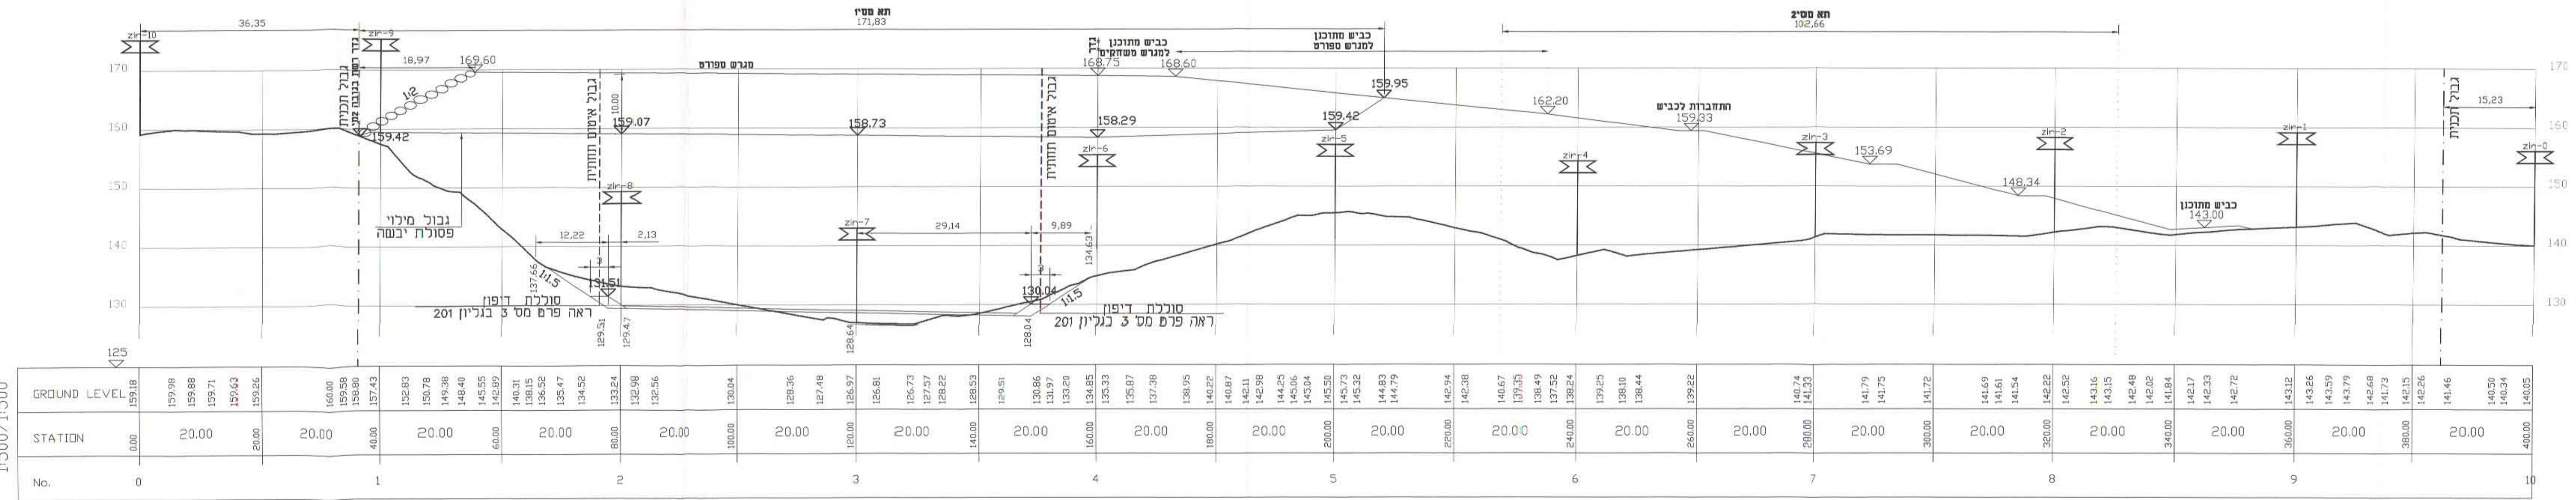

חתך לאורך E

תשריט מס' 2.1.3 די

מס'	תאריך	עובד	עובד ככלי
1	24.11.05		

הערות ושינויים	
<input type="checkbox"/> לעיון	<input type="checkbox"/> למכרז
<input type="checkbox"/> לאישור	<input type="checkbox"/> לביצוע

המבצע אחראי לבידוק המידות ולהאמתן במקום. במקרה של שטות או אי התאמה עליו לודיע מיד לתוכנן. שם הפרויקט:

שיקום מחצבת ירכא אתר פסולת יבשה

שם הגליון: הכשרת שלב אי תא מס' 171 חתכים לאורך (E-F)

ק"מ:	מס פרויקט:	מס גליון:	מס תחום עיסוק:
1:500:500	0020	408	C
תכנן:	מחדורה:	מס גליון:	מס תחום עיסוק:
ח"ה ס.	2	408	C
מורפס:	ח"ה ס.		
בקר:	י. אברהם		

אשר: תאריך: 06.04.05
 שם הקובץ: R:\0020\400\400-v5\405-02.dwg

הוכן ע"י: תכנון מהנדסים בע"מ



רח בונה אילנוז' 9 ת.ד. 25087 חיפה 31250
 E-MAIL: MAIL@AYOL.COM 04-8408413 פקס 04-84084117