



קני מדה 1:250

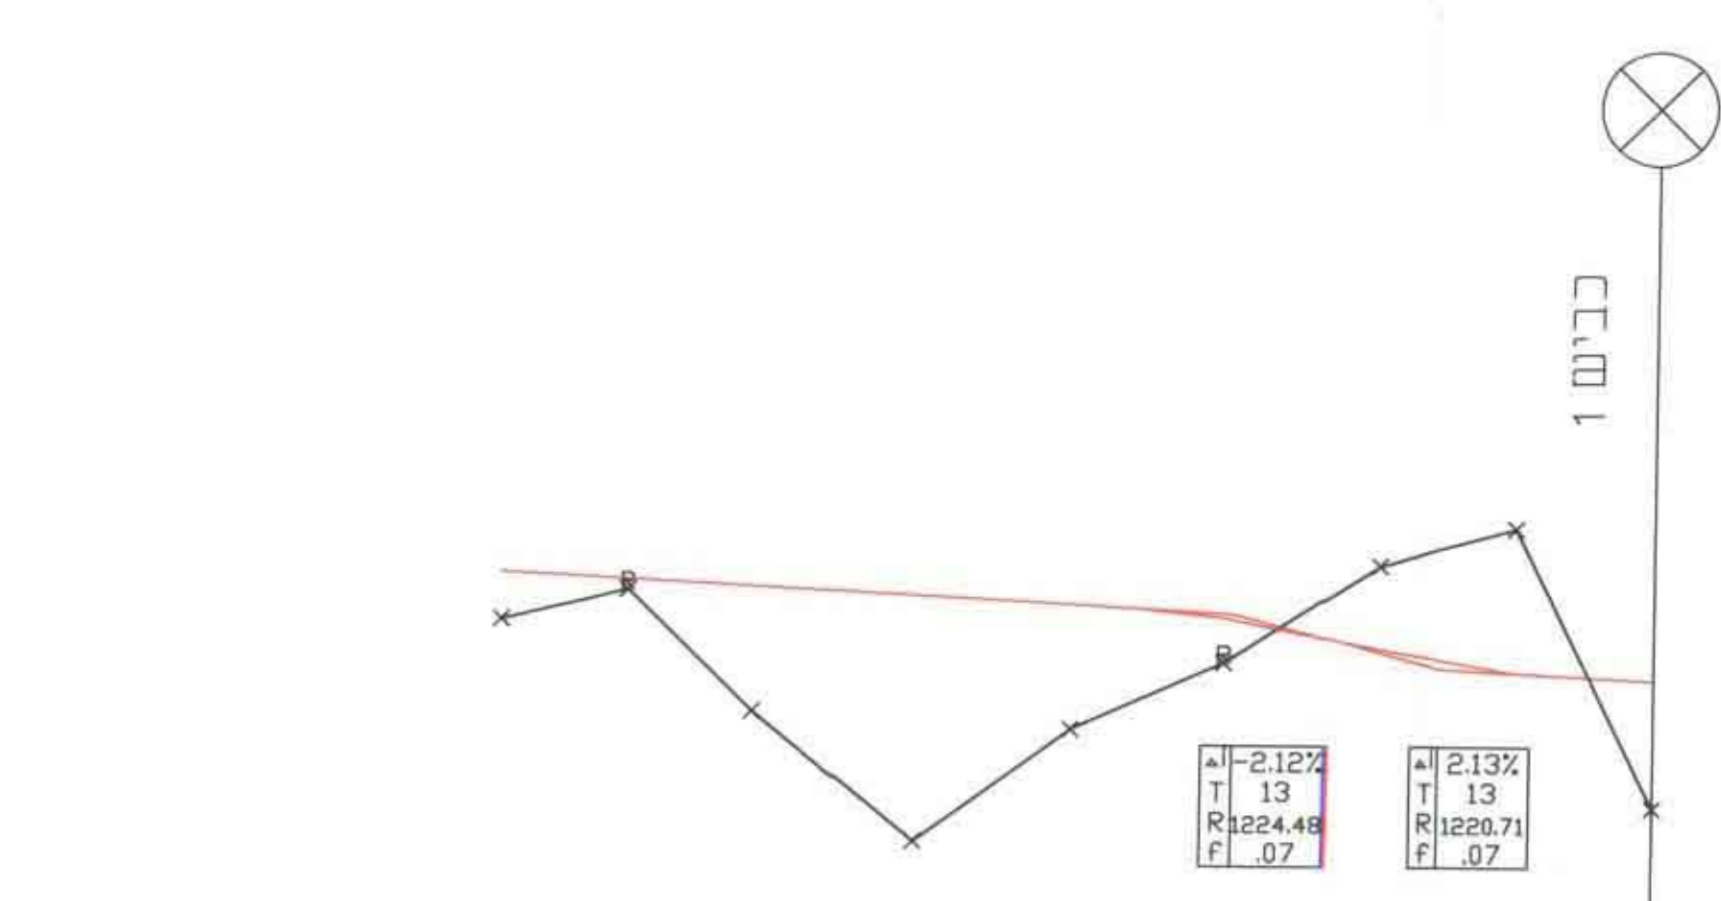

כביש 11A
קני מדה 1:100/1000

רום כביש מתוכנן	279.2	279.6	278	276.3	277.8	279.42	279.35	278.64	278.59	278.5	278.5	149.83
רום קרקע טבעית	279.83	279.75	279.66	279.56	279.46	279.42	279.35	278.64	278.59	278.5	278.5	149.83
רום תעלה שמאלית												
רום תעלה ימנית												
שיפועים	-5%		-2.63%		-5%							
מרחק ביניים	16.34	16.41	20.41	20.53	20	19.82	18.3	18.02				
מרחק רג	16.34	32.75	53.16	73.69	93.69	113.51	131.81	149.83				
תוואי אופקי												
מס' נקודה	3\11	4\11	5\11	6\11	7\11	8\11	9\11	10\11	2\1			

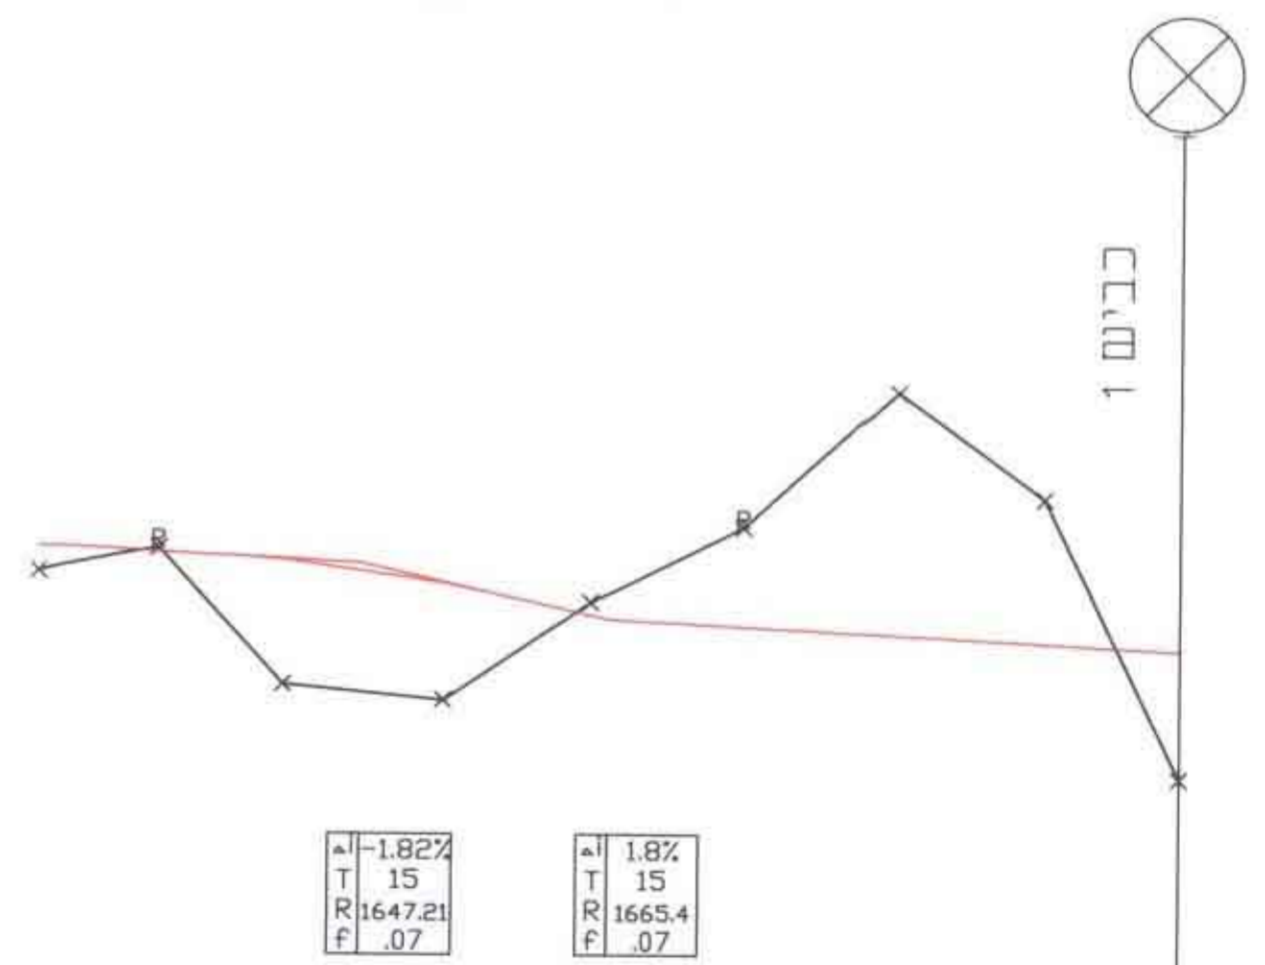

כביש 12A
קני מדה 1:100/1000

רום כביש מתוכנן	279.5	279.8	278	277.8	278.99	278.88	278.8	278.5	278.5	149.1
רום קרקע טבעית	279.83	279.75	279.66	279.56	279.46	279.42	279.35	278.64	278.59	149.1
רום תעלה שמאלית										
רום תעלה ימנית										
שיפועים	-5%		-2.3%		-5%					
מרחק ביניים	16.34	16.41	20.74	18.92	20	19.61	19.06	18.02		
מרחק רג	16.34	32.75	53.49	72.41	92.41	112.02	131.08	149.1		
תוואי אופקי										
מס' נקודה	3\11	4\11	5\11	6\12	7\12	8\12	9\12	10\11	2\1	

משרד הפנים מחוז הצפון
דיוק התכנון והכנייה תשס"ז
1965
אישור תכנית מס' 1597/112
התוכנית מתוכננת לתכנון ובנייה החלטיה
ביום 06.08.07 כאשר את התכנית
שר הפנים

הודעה על אישור תכנית מס' 1597/112
פרוטוקול הוועדה המקומית מס' 5452
ת"ת 12.5.09

תאריך	תפוצה	שנוי	תאריך	מהות השנוי	חתימה
נחף					
בית עלמין - כבישים מס' 12A, 11A, נספח חניה וחתכים לאורך נספח לת.ב.ע מס' 1597/112					
שם תוכנית: NAHAF-21		ועדה מקומית בקעת בית הכרם			
קנה מידה:	תאריך:	תכנון:	בנין:	לעיון:	תוכנית מס':
%	07.08.07	מס' מש:	מס' מש:	מס' מש:	2.01G
		תאריך:	מס' מש:	מס' מש:	56696
