
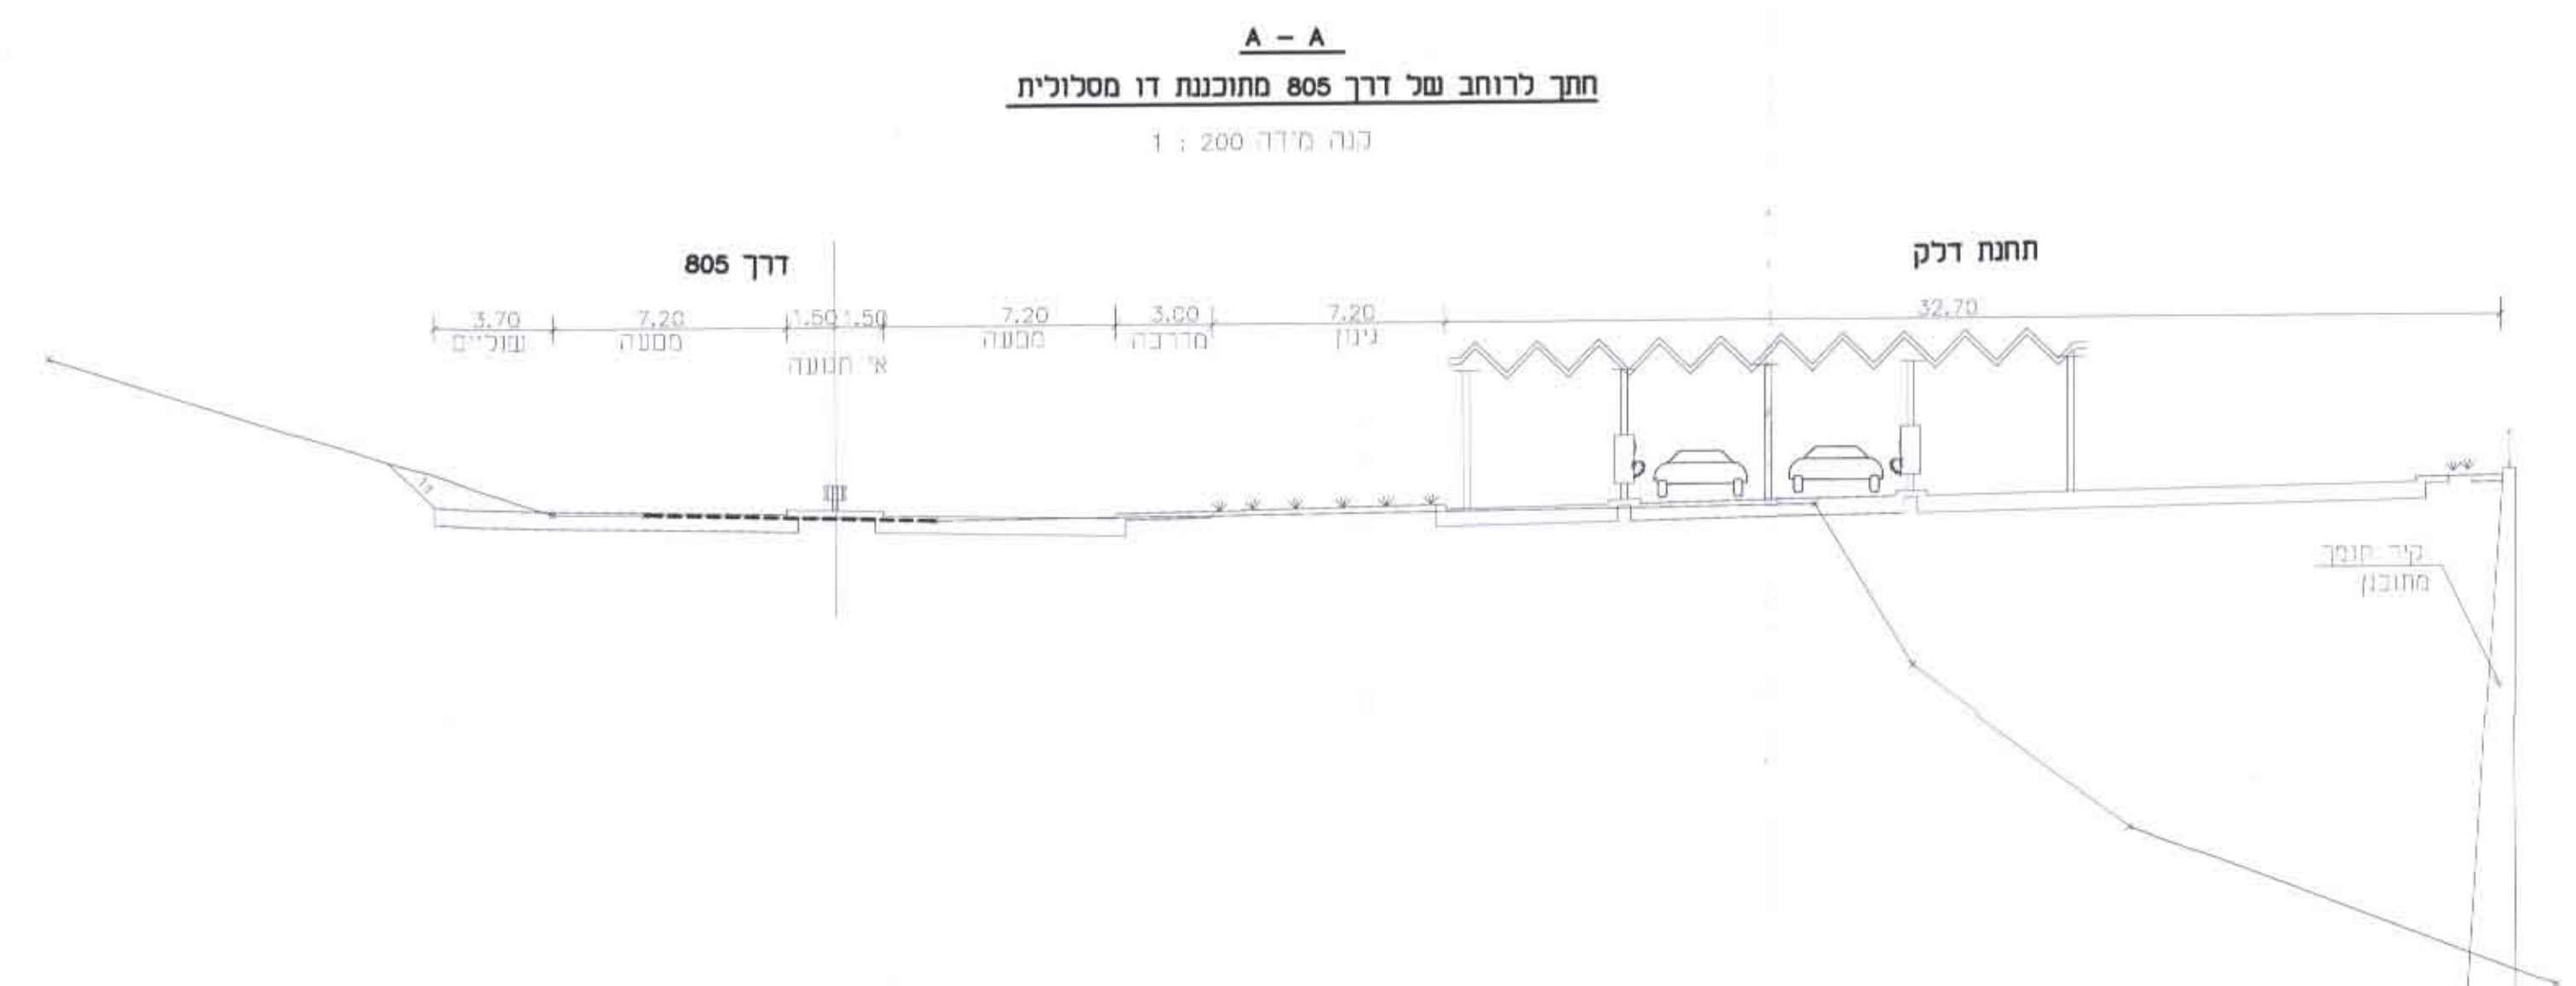
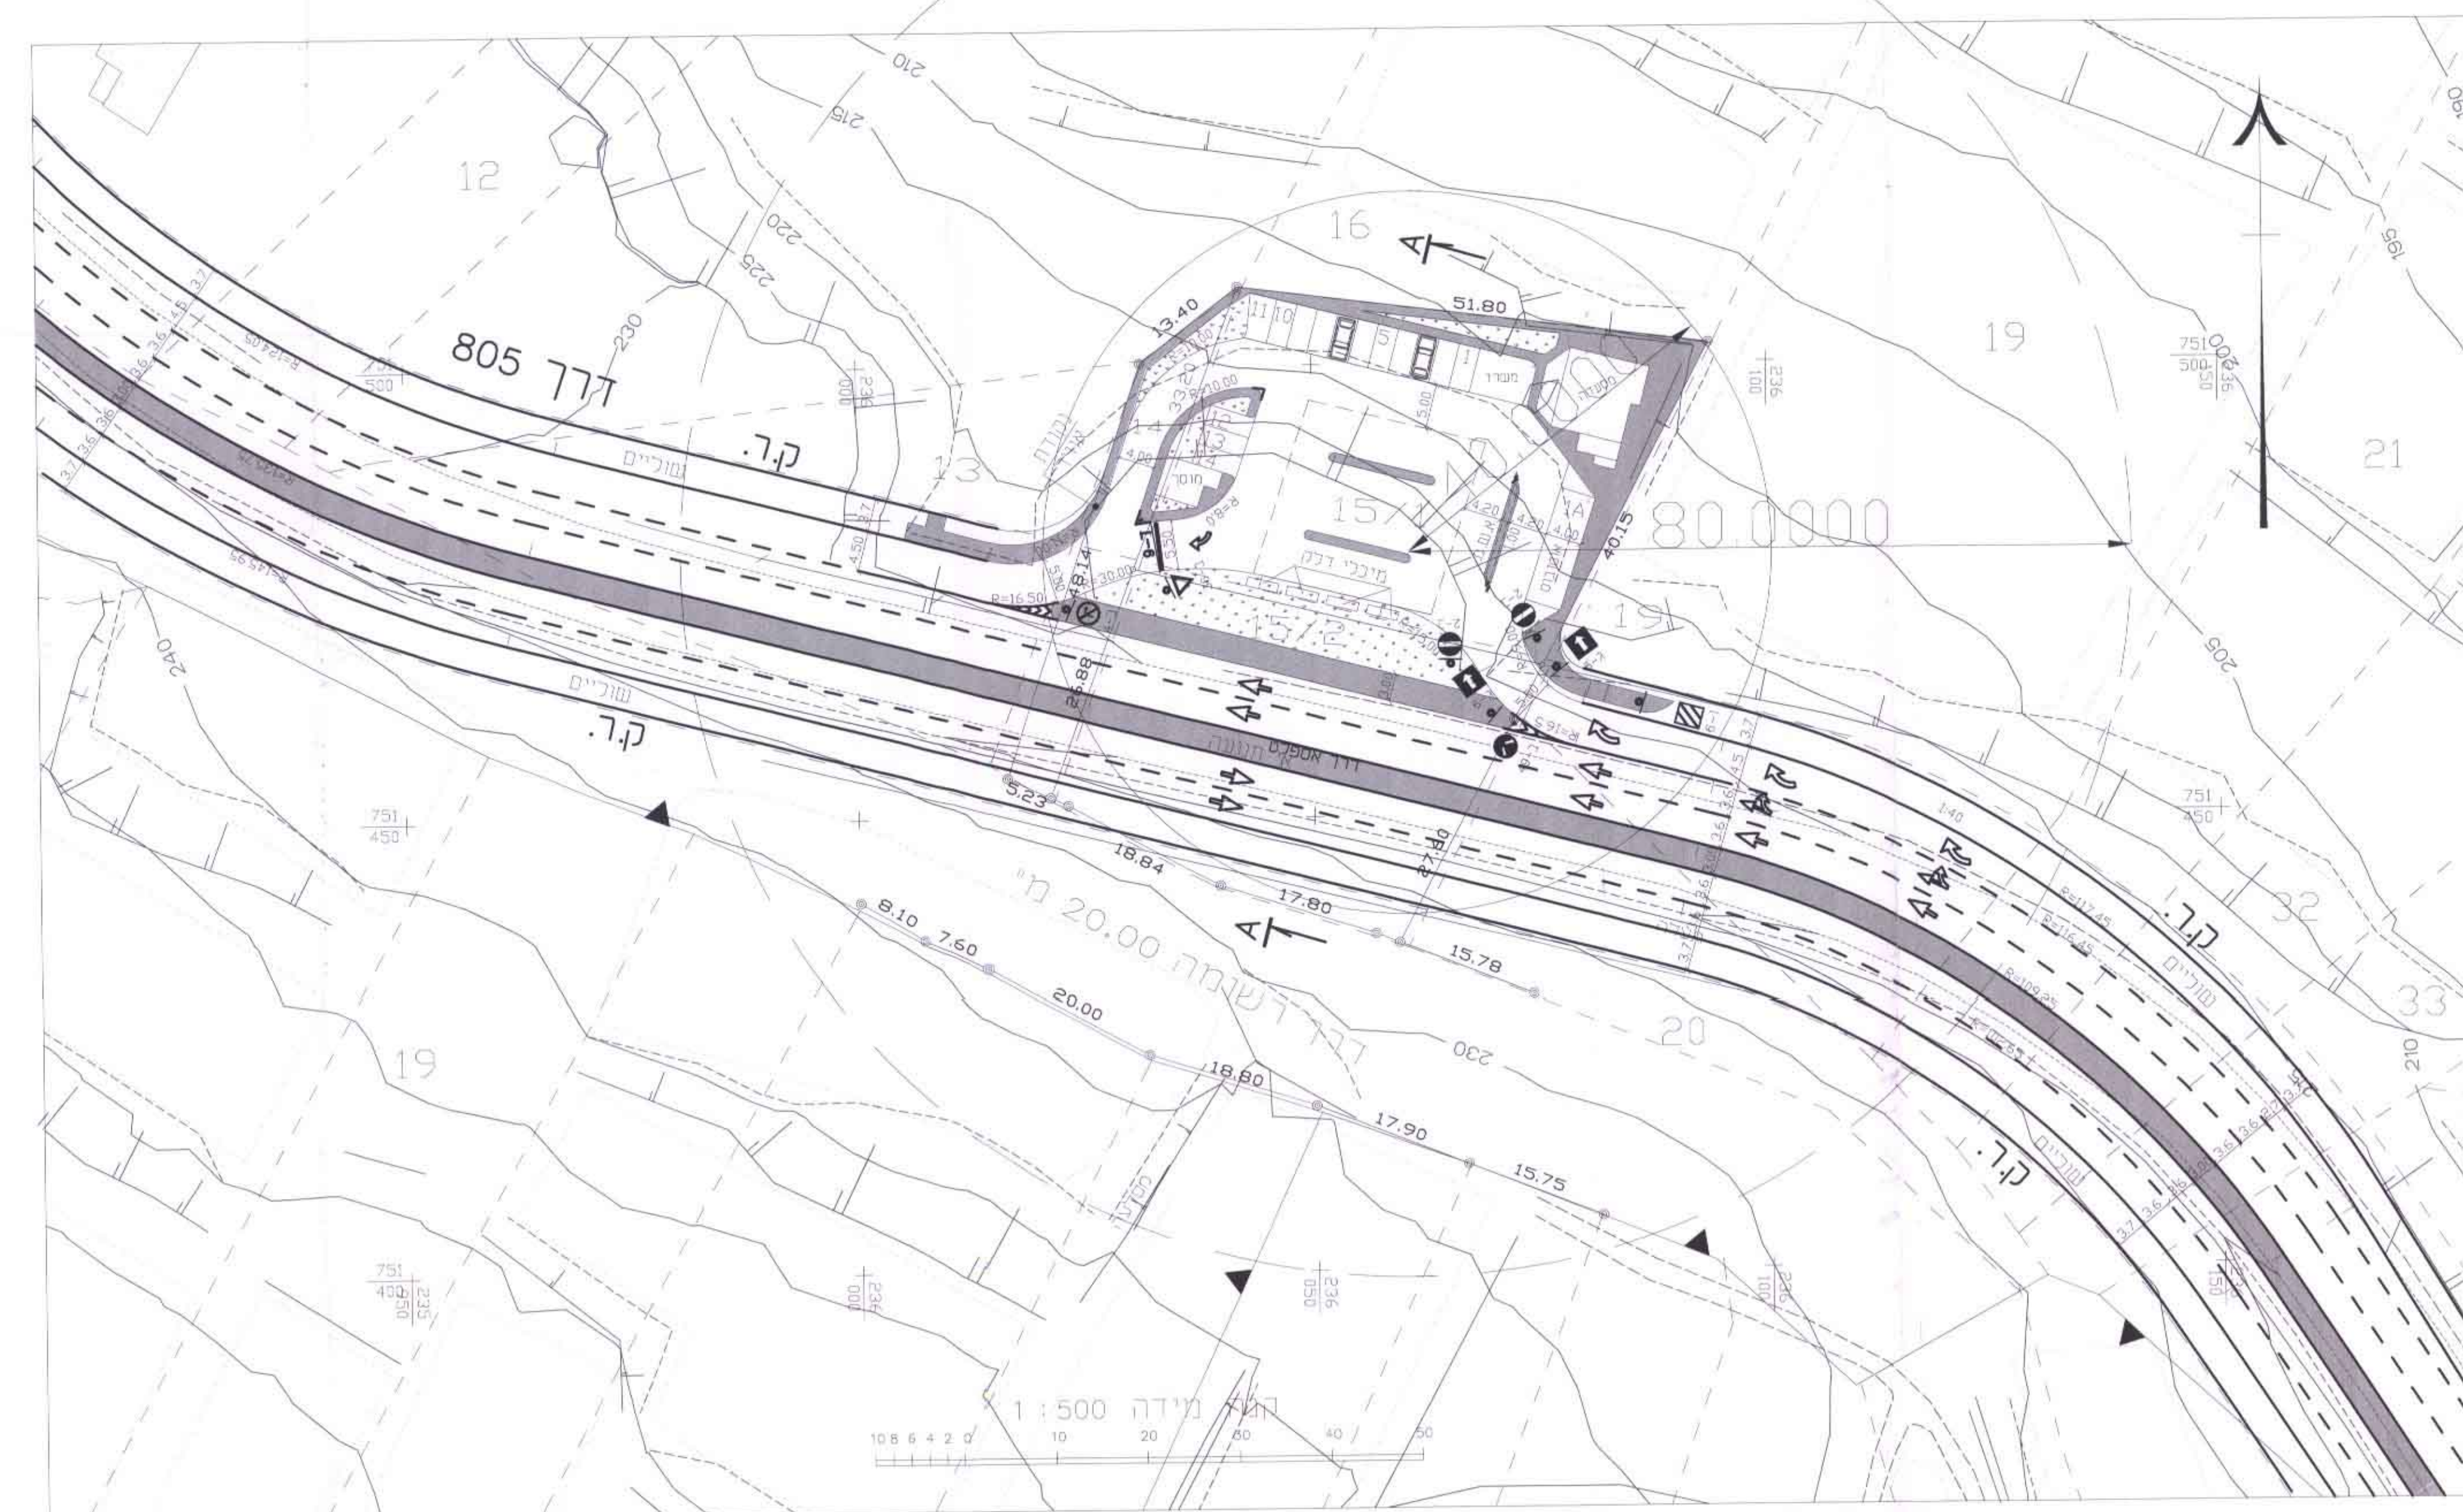


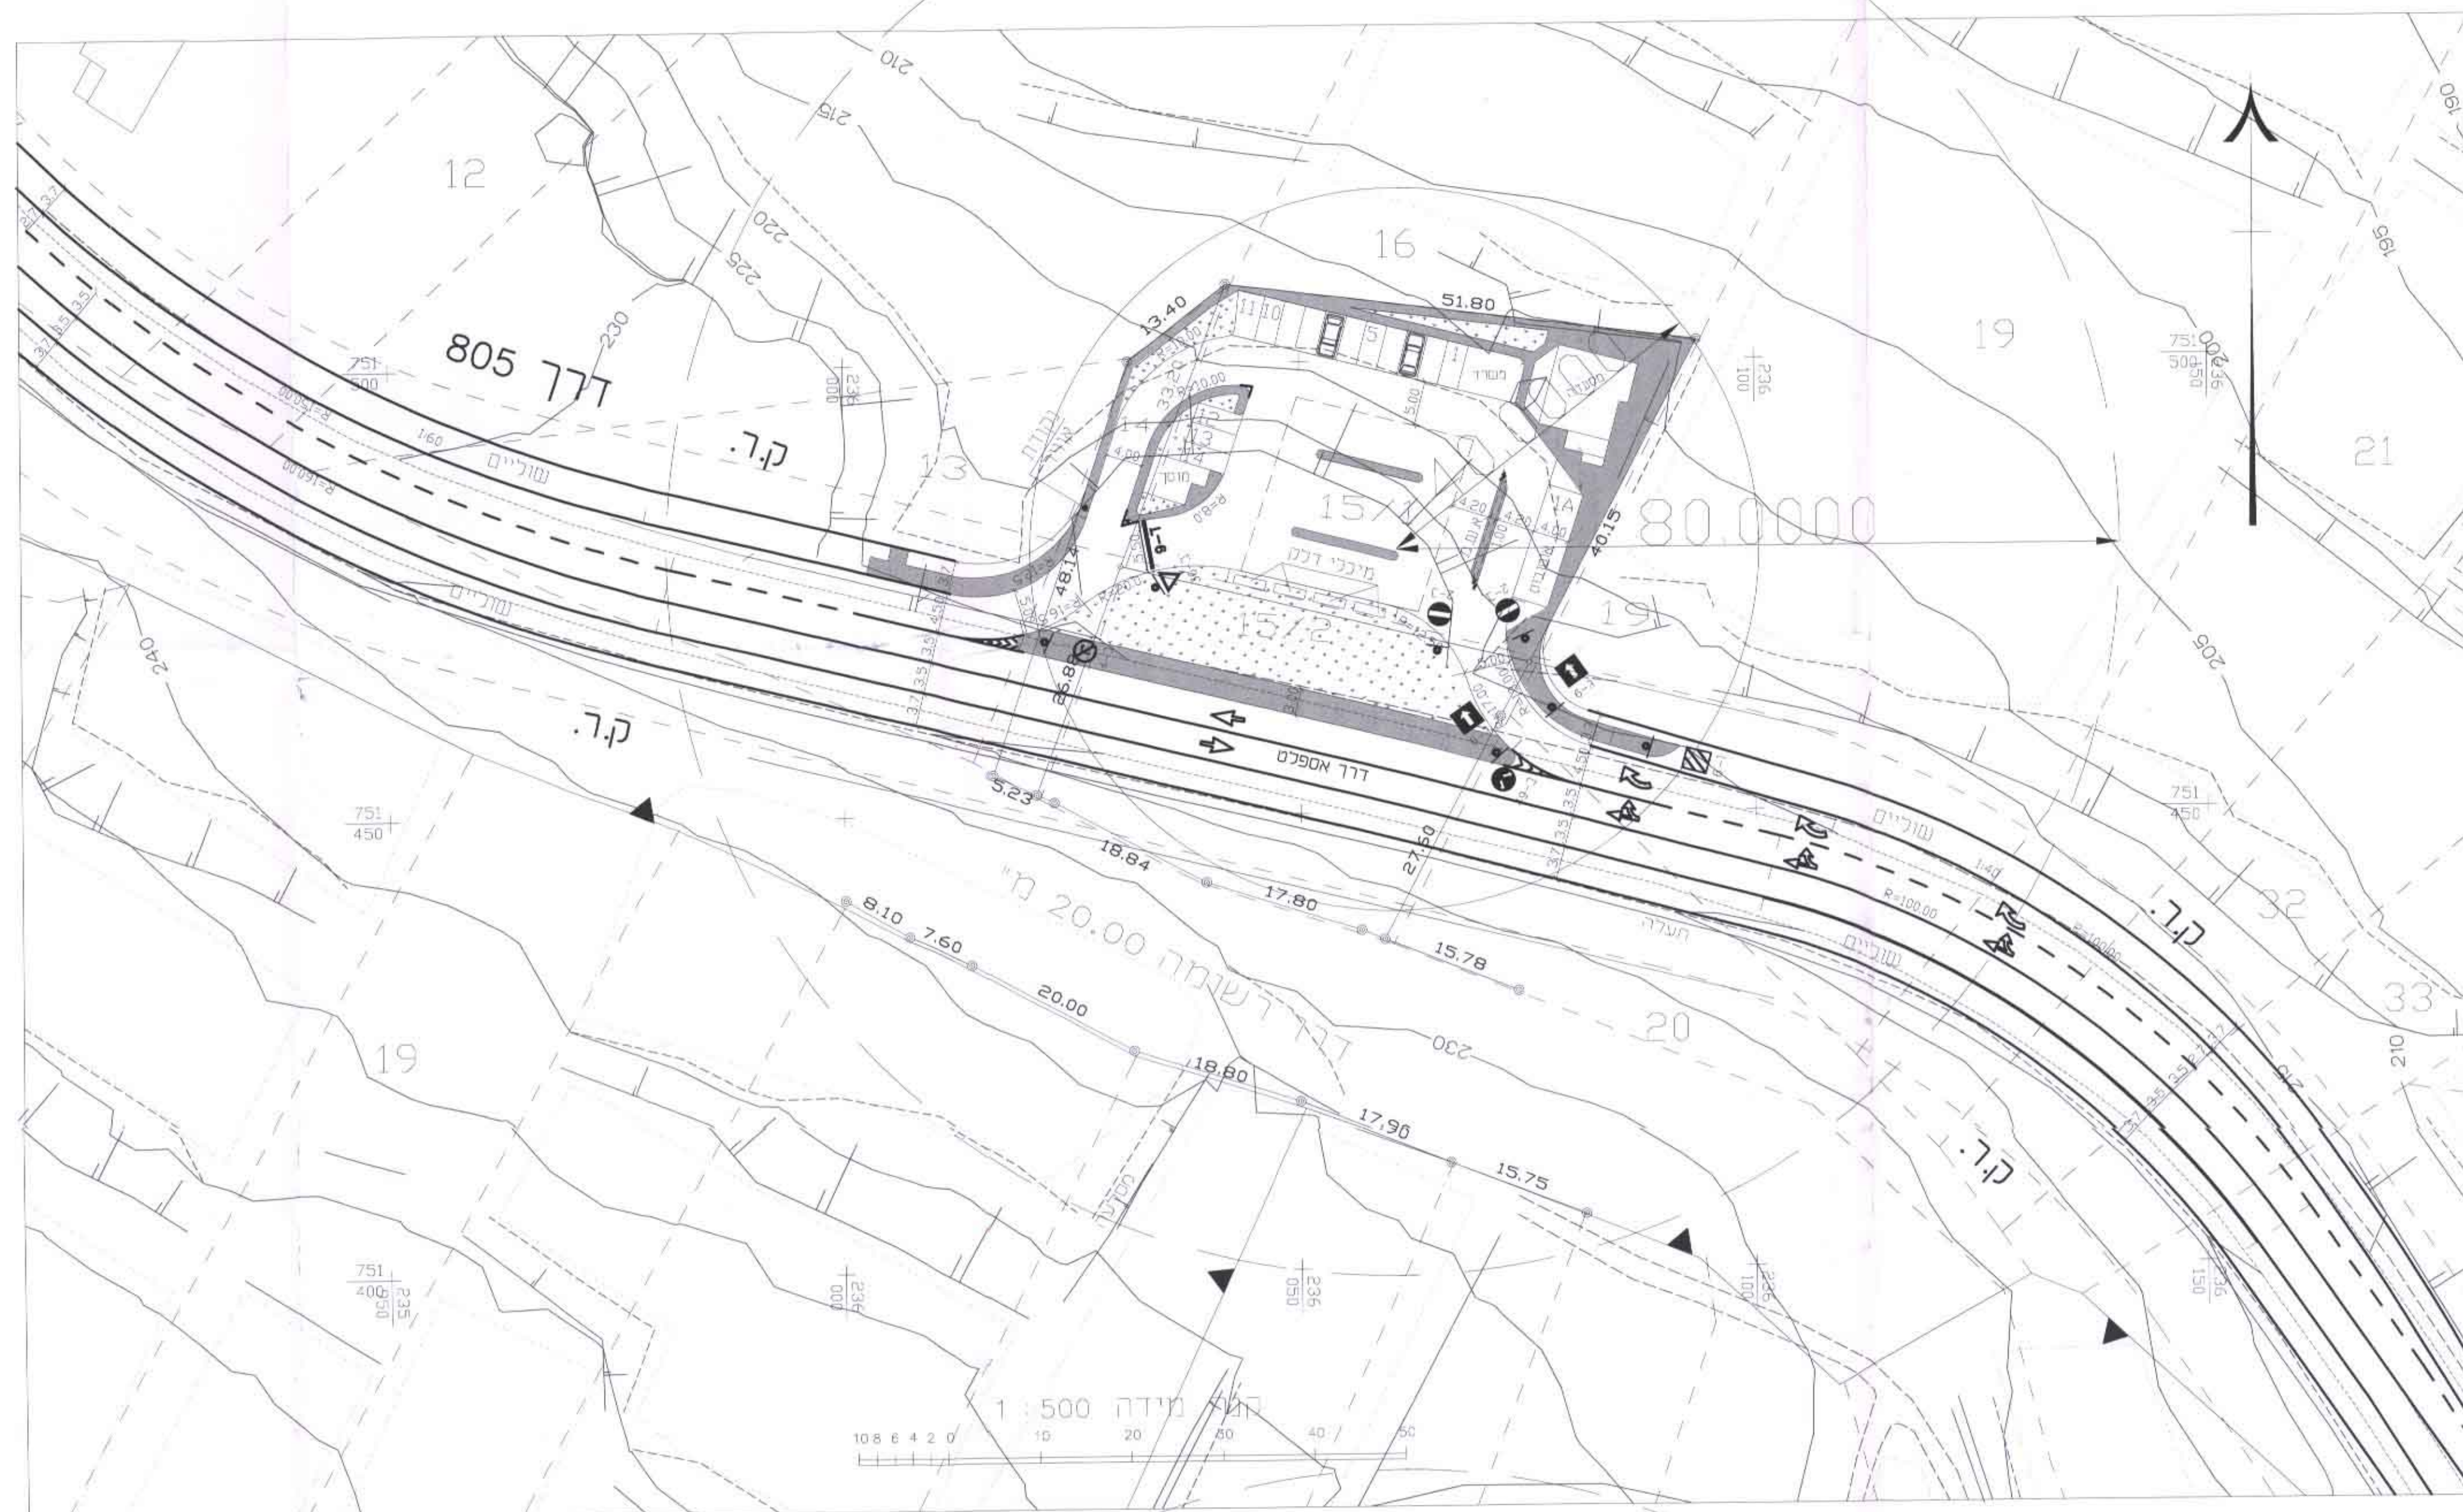

(Handwritten signature)

הסדרי חניה בהתאם לתעריפים ולחישובים בשבועה

שלוש הפרקע	שטער בניה		חניה מתוכננת
	שטחים שקוירים (סומ)	שטחי שירות במדי	דרגשות חניה לפי תמך קיים
מסעדה	65	25	רכב פרטי 13 אוטובוס 1A
משרד	35	5	--
			--
סתיב שטחי בניה	100	30	סתיב 14+1A חניה מתוכננת
	130		

משרד הפנים מחוז הצפון
חוק התכנון והבניה תשכ"ב 1965
אישור תכנית מס' 1073
הועדה המקומית לתכנון ובניה תחומת
בונים 26 כאשר את התכנית
סיכומה מפרטות מתחלת
מאיד שטרית
שר הפנים
הדועה לאישור תכנית מס' 1073
פרטמצבה בליקוט מפרטות מס' 5960
מיום 3.6.09

[illegible]