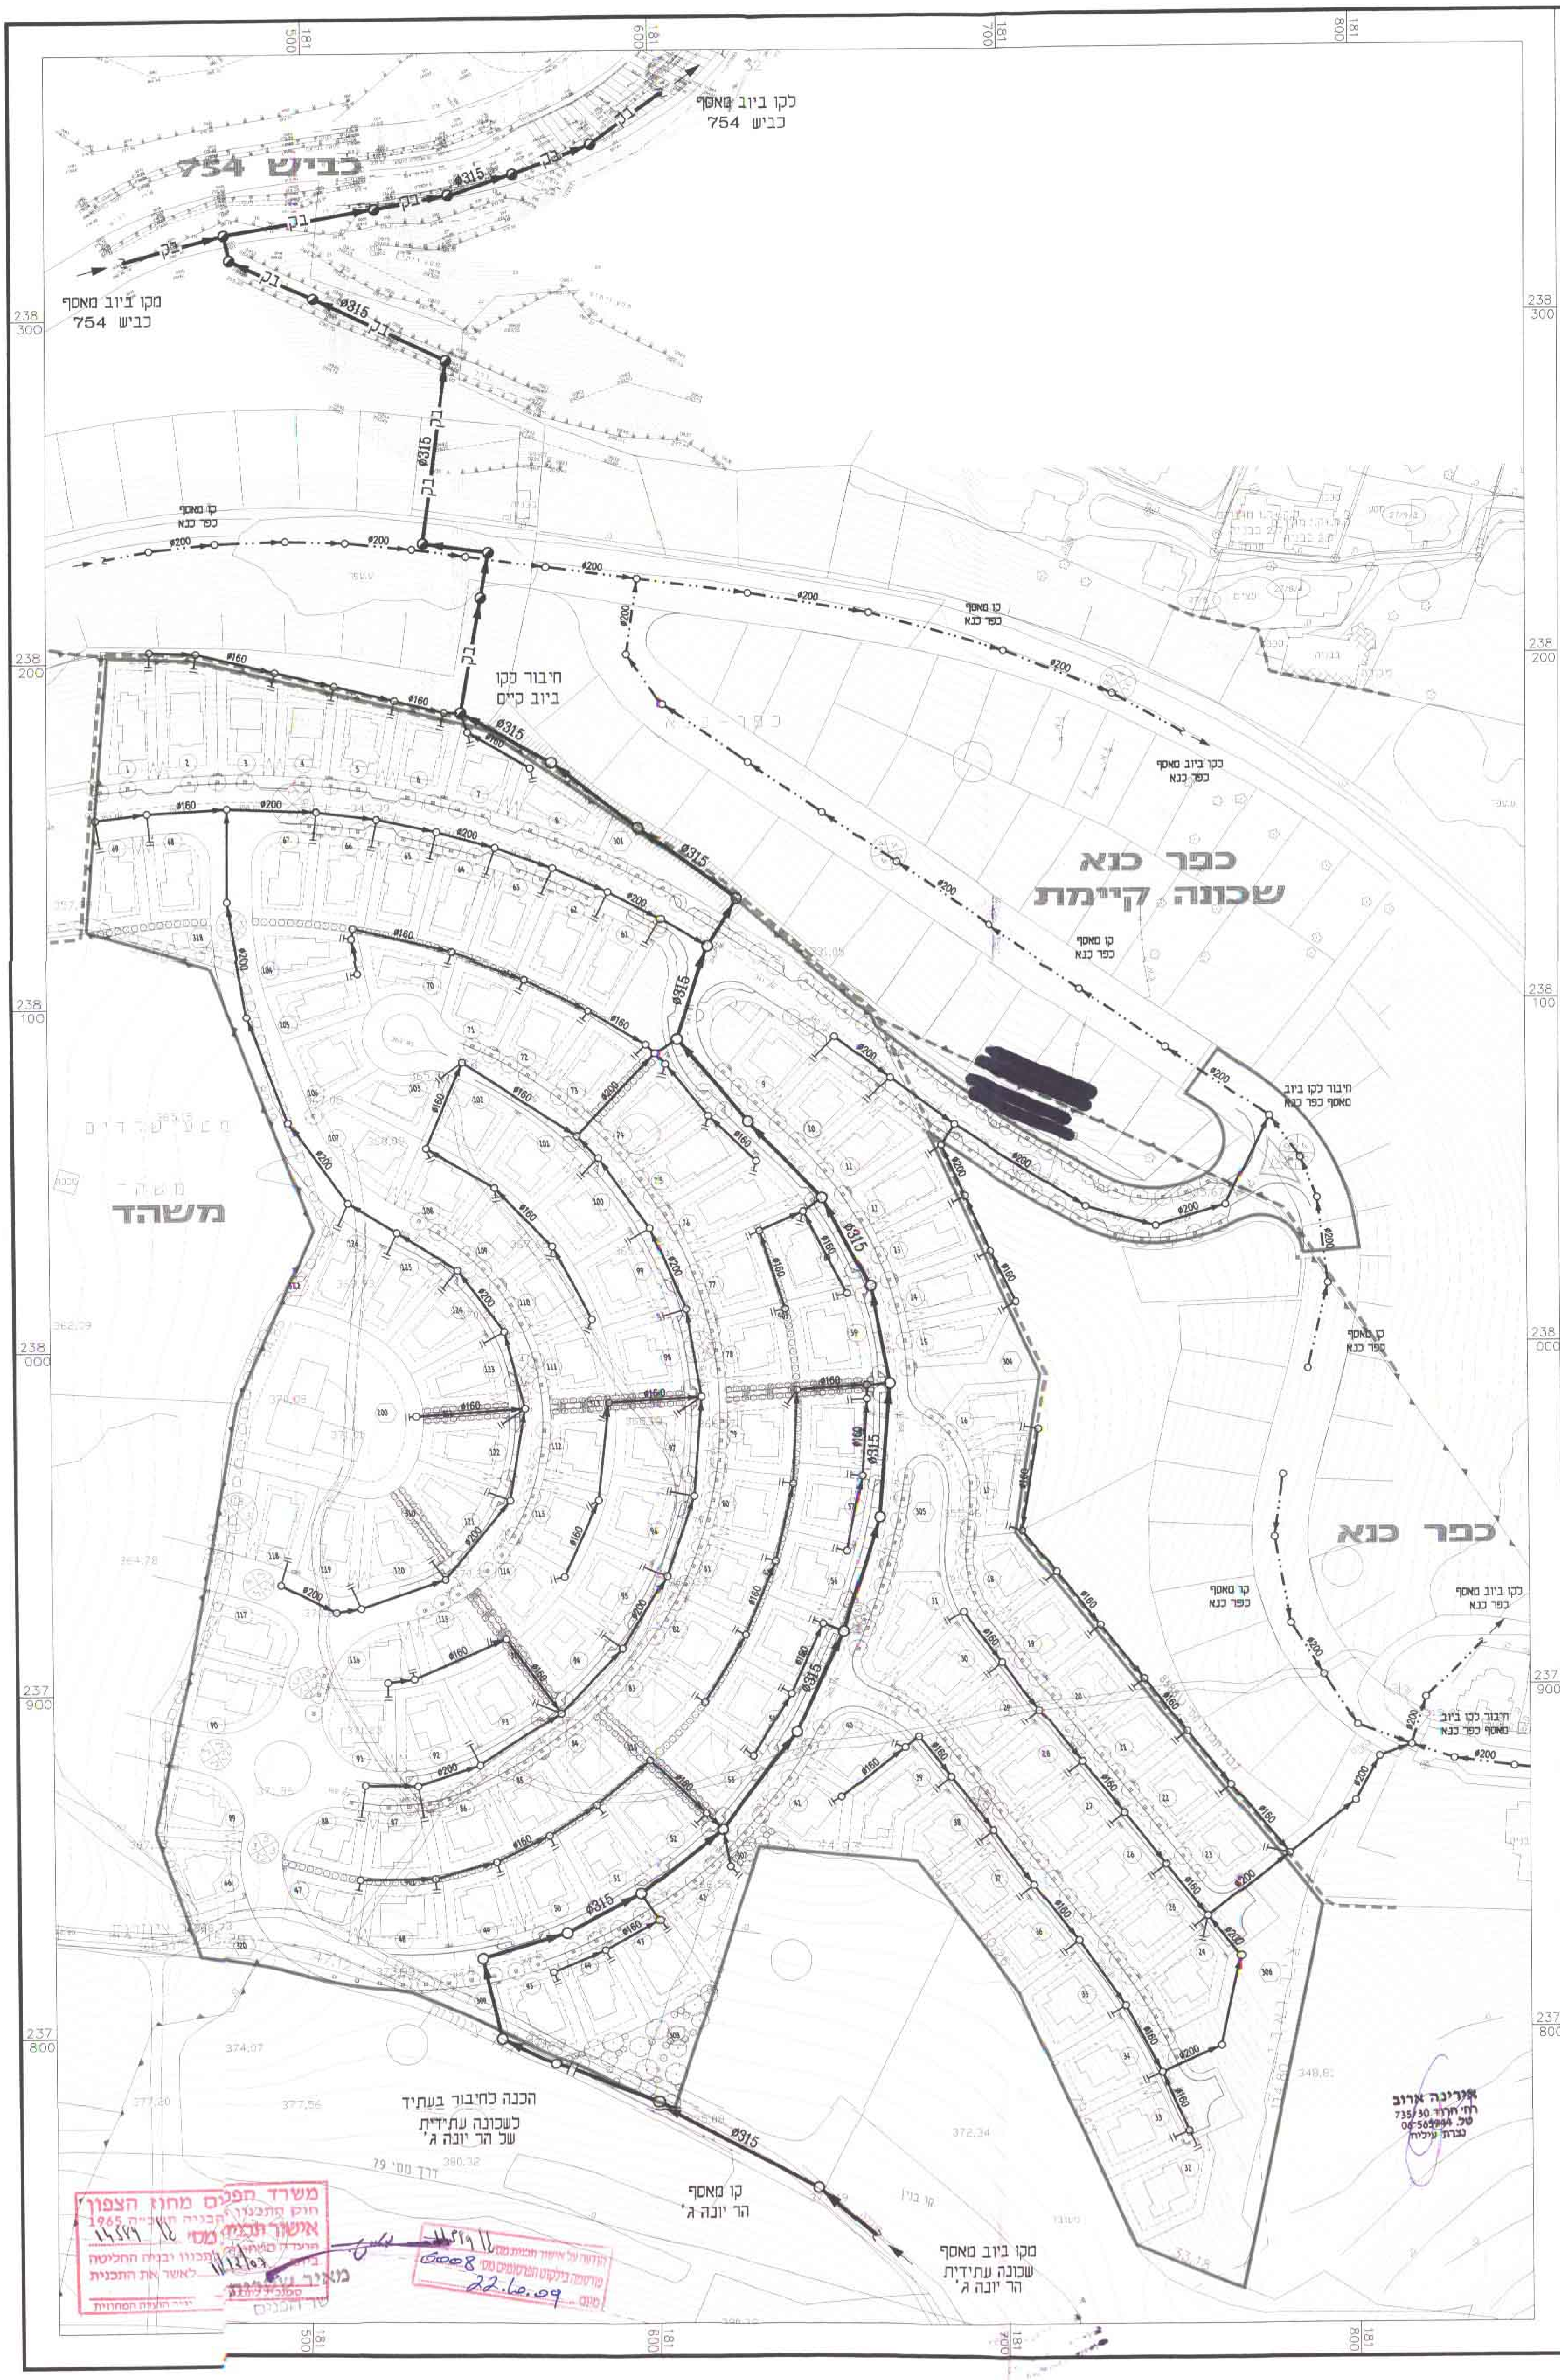
כביש 754
לקו ביוב מאסף
כביש 754
מקו ביוב מאסף
כביש 754
בק
Ø315
Ø200
Ø160
קו מאסף כפר כנא
חיבור לקו ביוב קיים
קו ביוב מאסף כפר כנא
כפר כנא
שכונה קיימת
חיבור לקו ביוב מאסף כפר כנא
משהד
כפר כנא
הכנה לחיבור בעתיד
לשכונה עתידית
של הר יונה ג'
דרך מס' 79
קו מאסף
הר יונה ג'
מקו ביוב מאסף
שכונה עתידית
הר יונה ג'
238 300
238 200
238 100
238 000
237 900
237 800
181 500
181 600
181 700
181 800

[redacted]

מקרא

קו ביוב קיים	—בק—
קו ביוב מאסף כפר כנא	—··—··—
קו ביוב מתוכנן	———
כיוון זרימה	→

תאריך:	תפוצה:	מהדורה:	שינויים:
22.10.08	4	0	עידכון כללי
03.09.08	3	0	עידכון כללי
20.06.08	2	0	עידכון כללי
10.02.08	1	0	גמר הכנת תכנית לעיון

עיון	●	10.02.08
מכרז	○	-
ביצוע	○	-

אירינה ארוב מהנדסים ויועצים
מתקני תברואה, מים וביוב
נצרת עילית רח' חרוד 735/30 טל' 04-6565944

תאריך: 03.09.08	המקום: כפר משהד 252 יח"ד	תכנן: י. נ.
קנ"מ: 1:1000	המזמין: –	שרטט: י. נ.
גליון: 001	העבודה: מערכת ביוב	אישר: א. א.
	הגליון: תנוחה כללית	מס' הפרויירם:

אירינה ארוב
רח' חרוד 735/30
טל. 04-6565944
נצרת עילית

משרד הפנים מחוז הצפון
חוק התכנון והבנייה התשכ"ה 1965
אישור תכנית מס' ג/ 14529
הועדה המחוזית לתכנון ולבניה החליטה
ביום 11/12/07 לאשר את התכנית
סמנכ"ל לתכנון
יו"ר הועדה המחוזית
מאיר
שר הפנים

הודעה על אישור תכנית מס' ג/ 14529
פורסמה בילקוט הפרסומים מס' 6008
מיום 22.10.09