

# תכנית מס' גנ/17516

מגרש 17-D, "רמות רבין"

תכנית מתאר מקומית הכוללת הוראות של תכנית מפורטת

## נספח בינוי-גיליון 2

איחוד וחלוקה בהסכמת בעלים	סמכות ראשית ועדה מחוזית	אופי התכנית תכנית שיתוף מכוחה לרציפי ורותרים
---------------------------	-------------------------	--

מחזור: זריפה  
 מרחב תכנון מקומי: עכו  
 רשות מקומית: עיריית כרמיאל  
 שטח התכנית: 12.88 מ"ר (מדוד במחשב)  
 קנה מידה: 1 : 1250


### גושים וחלקות בתכנית:

גוש	סוג הגוש	חלקות בשלמותן	חלקי חלקות
19875	מוסדר		3-4-5,11,33

משרד תכנון ומבנה  
 חוק התכנון והמבנה תשכ"ג 1963  
 אישור תכנית מס' 17516  
 חתום: אריאל ארבל  
 תאריך: 3.6.09

חותמת-מוסד התכנית:

החתימה אישור תכנית מס' 17516  
 מוסד: 3.6.09

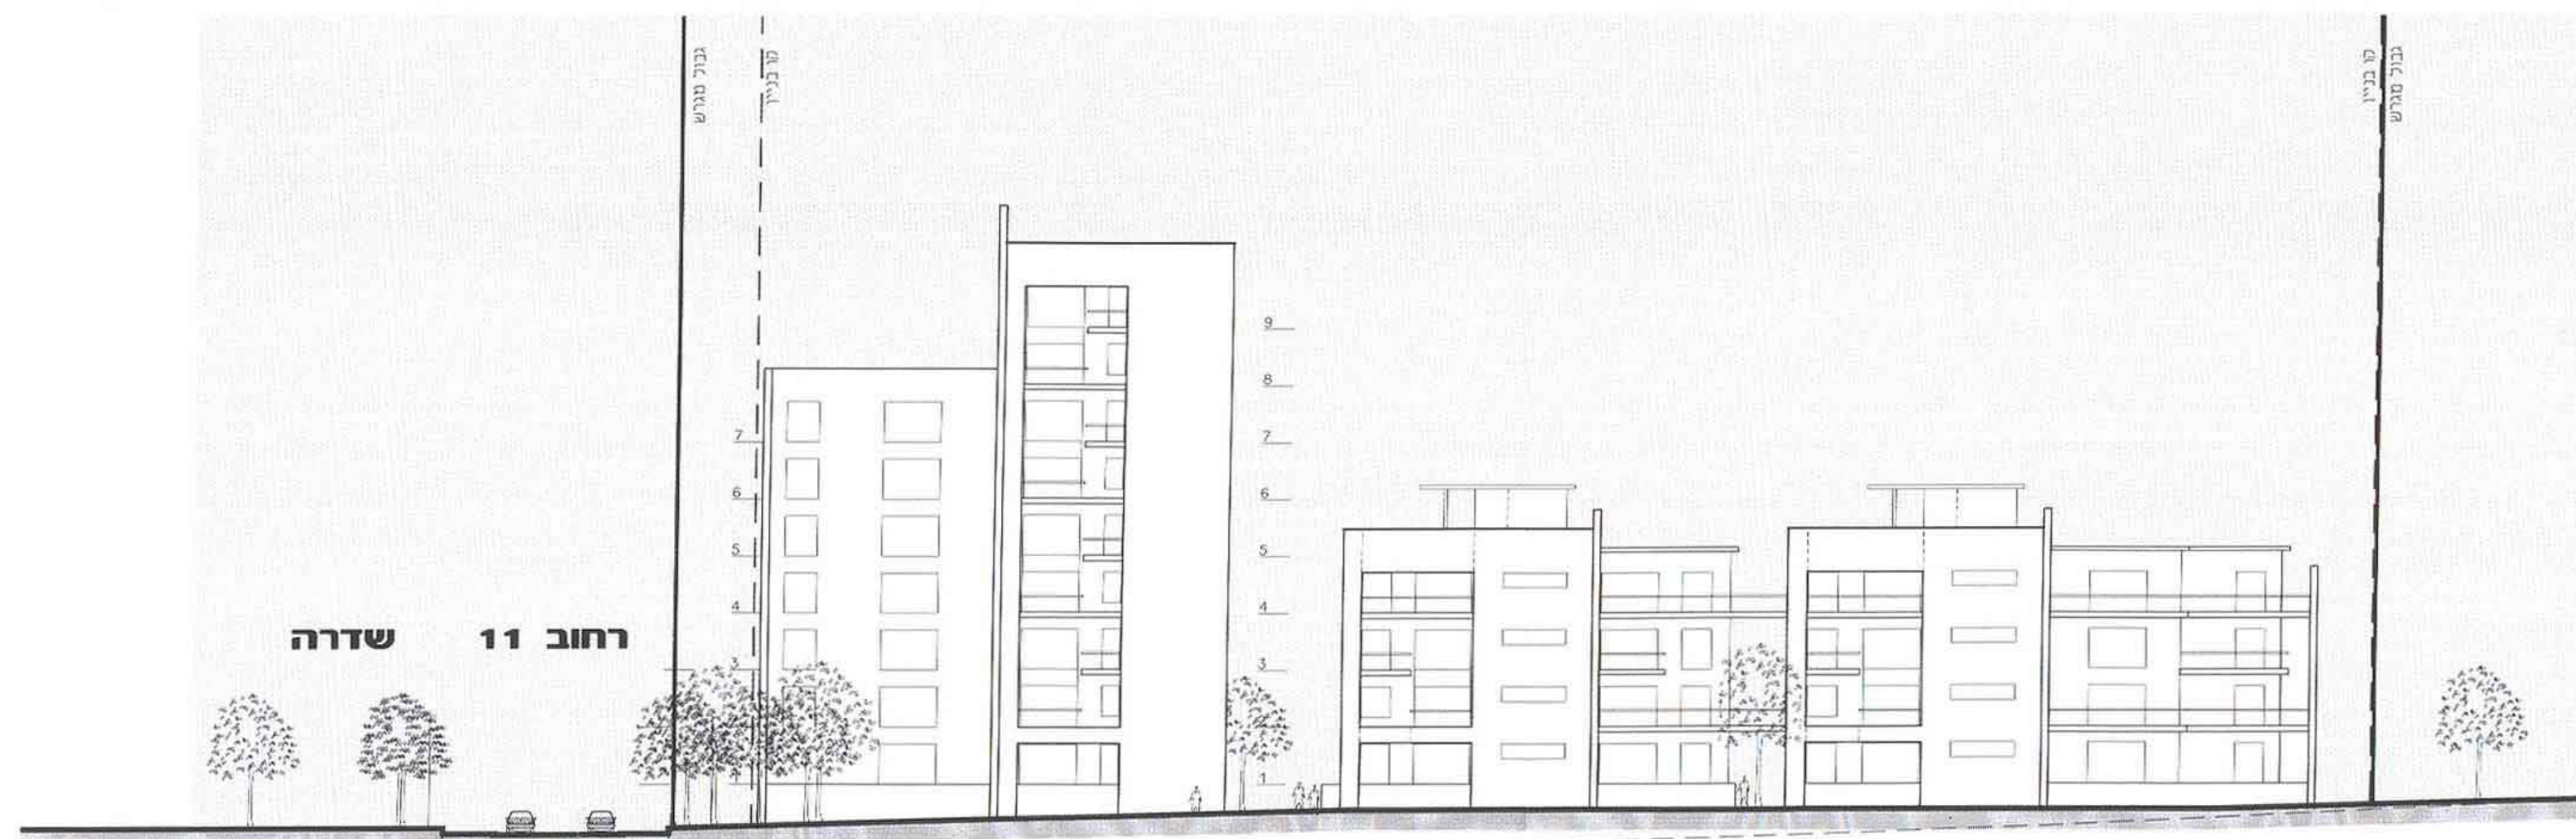

### חזית לפארק

שלב: למתן חוקים מהדורה: 2 תאריך: 2.2.09


### שמות וזחתימות:

יזום התכנית	מבני גזית בע"מ מבני גזית (2000) בע"מ ת.ד. 3860 09-8855533
מימון התכנית	מבני גזית בע"מ מבני גזית (2000) בע"מ ת.ד. 3860 09-8855533
בעל הזכויות במקרקע	מנהל מרקטי ישראל תלון מרופ. ת.ד. 580 וצ"ח ע"מית סמון 04-6558263
עורך התכנית	ד"ר אור קריאל ארבל אריאל ארבל ע"מ ד"ר ז'ורז' ז'יפן 04-8371190
מוסד	מ"כונתו" שדרות מוריה 52 חיפה 04-8107004
יעץ תנועה	שק"ר מרוביטס בע"מ ש"ר ירושלים 46 א' 04-8253095

02.02.09  
 796-8000-8000-8000

חזיתות • ק.מ. 1:250

נספח בינוי לתב"ע • מגרש 17 מס כרמיאל

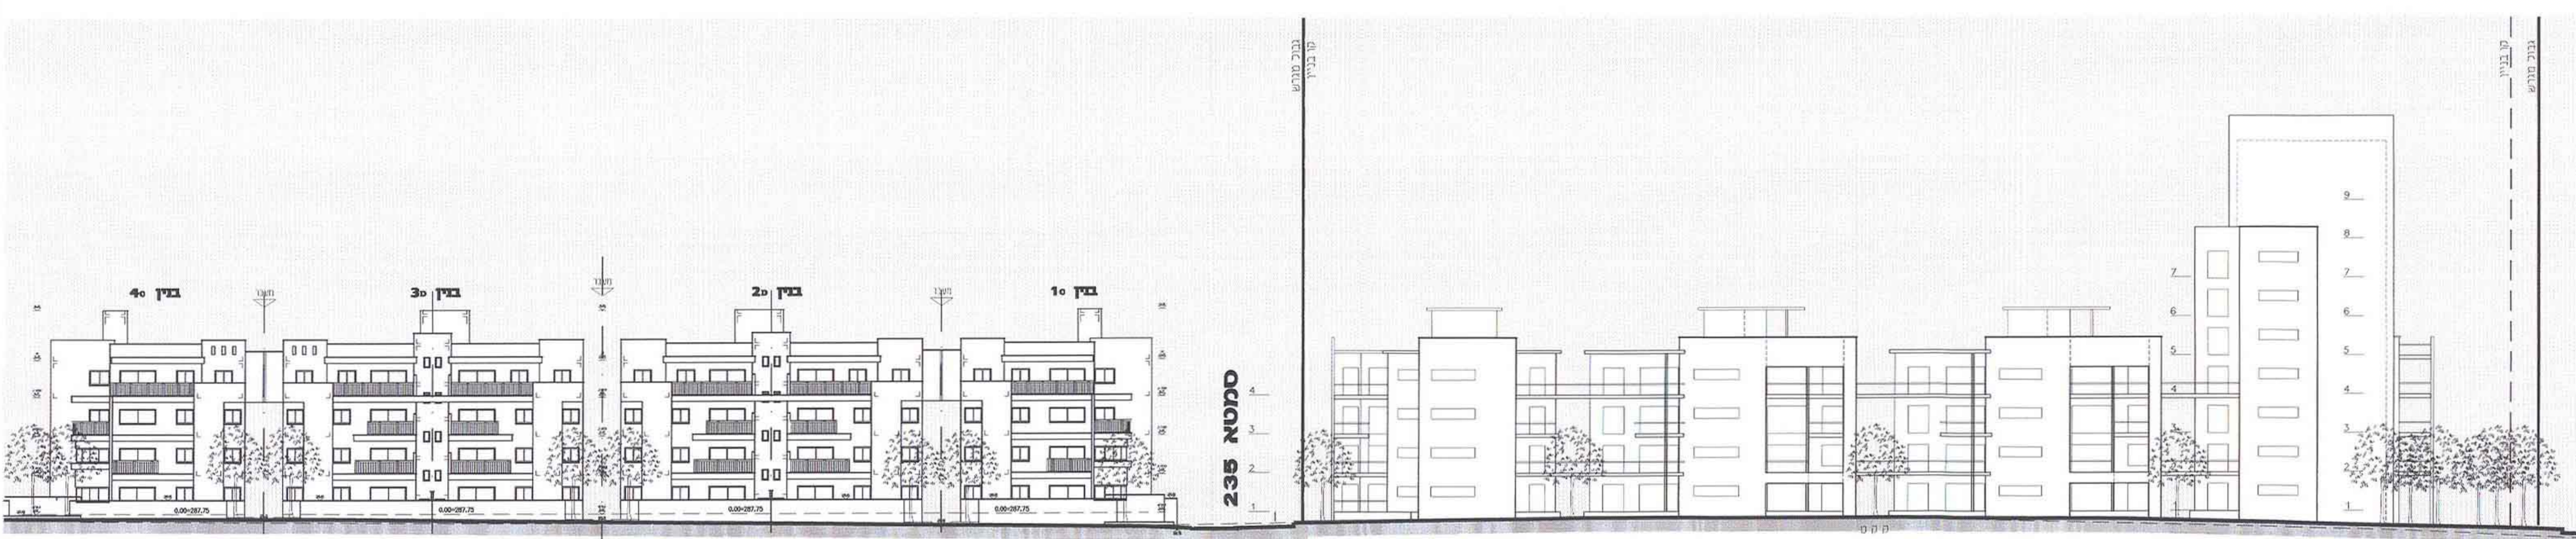

### חזית לשדרה

מגרש 17 מס

מגרש 17 מס לא כלול בתכנית • תוכנן ע"י אדם איל דני איל אדריכלים • פרץ בוני הנגב