תאריך	תפוצה	כמות
10.03.09	אדר' איתי זהבי	6

תאריך	שינויים	מס'

הערות :

- עובי שכבות סופי ייקבע בהתאם למצב הקיים בשטח ולפי הנחיות המפקח באתר ודו"ח היועץ קרקע.

הודעה על אישור תכנית מס' 16629 פורסמה בילקוט הפרסומים מס' 5960 מיום 3.6.09

שם הפרויקט : שפרעם חלקה 28

מס' הפעלה :

מנהל הפרויקט :

משרד הפנים מחוז הצפון
חוק התכנון והבניה תשכ"ה 1965
אישור תכנית מס' 16629

שם התוכנית : חתך טיפוסי ופרטי ביצוע

	תאריך	שרטט	בדק	אישור
לעיון	30.08.2006			א.ט. הנדסה תכנון, יעוץ ומדידות
למכרז				
לביצוע				

הערה : הקבלן אחראי על כל המדידות
על הקבלן להודיע מיד למתכנן על כל סטיה במידות
אין למדוד בקנ"מ מהתוכניות

אישור :

תאריך:	22.12.2005	תוכנית מס': 1
קנ"מ:	כמסומן	
מס. עבודה: / קובץ:	SHFARAM / F:\hfaram\helka28\details\tip-1.dwg	גליון 1 מתוך 1 גליונות

א.ט. הנדסה- תכנון, יעוץ ומדידות
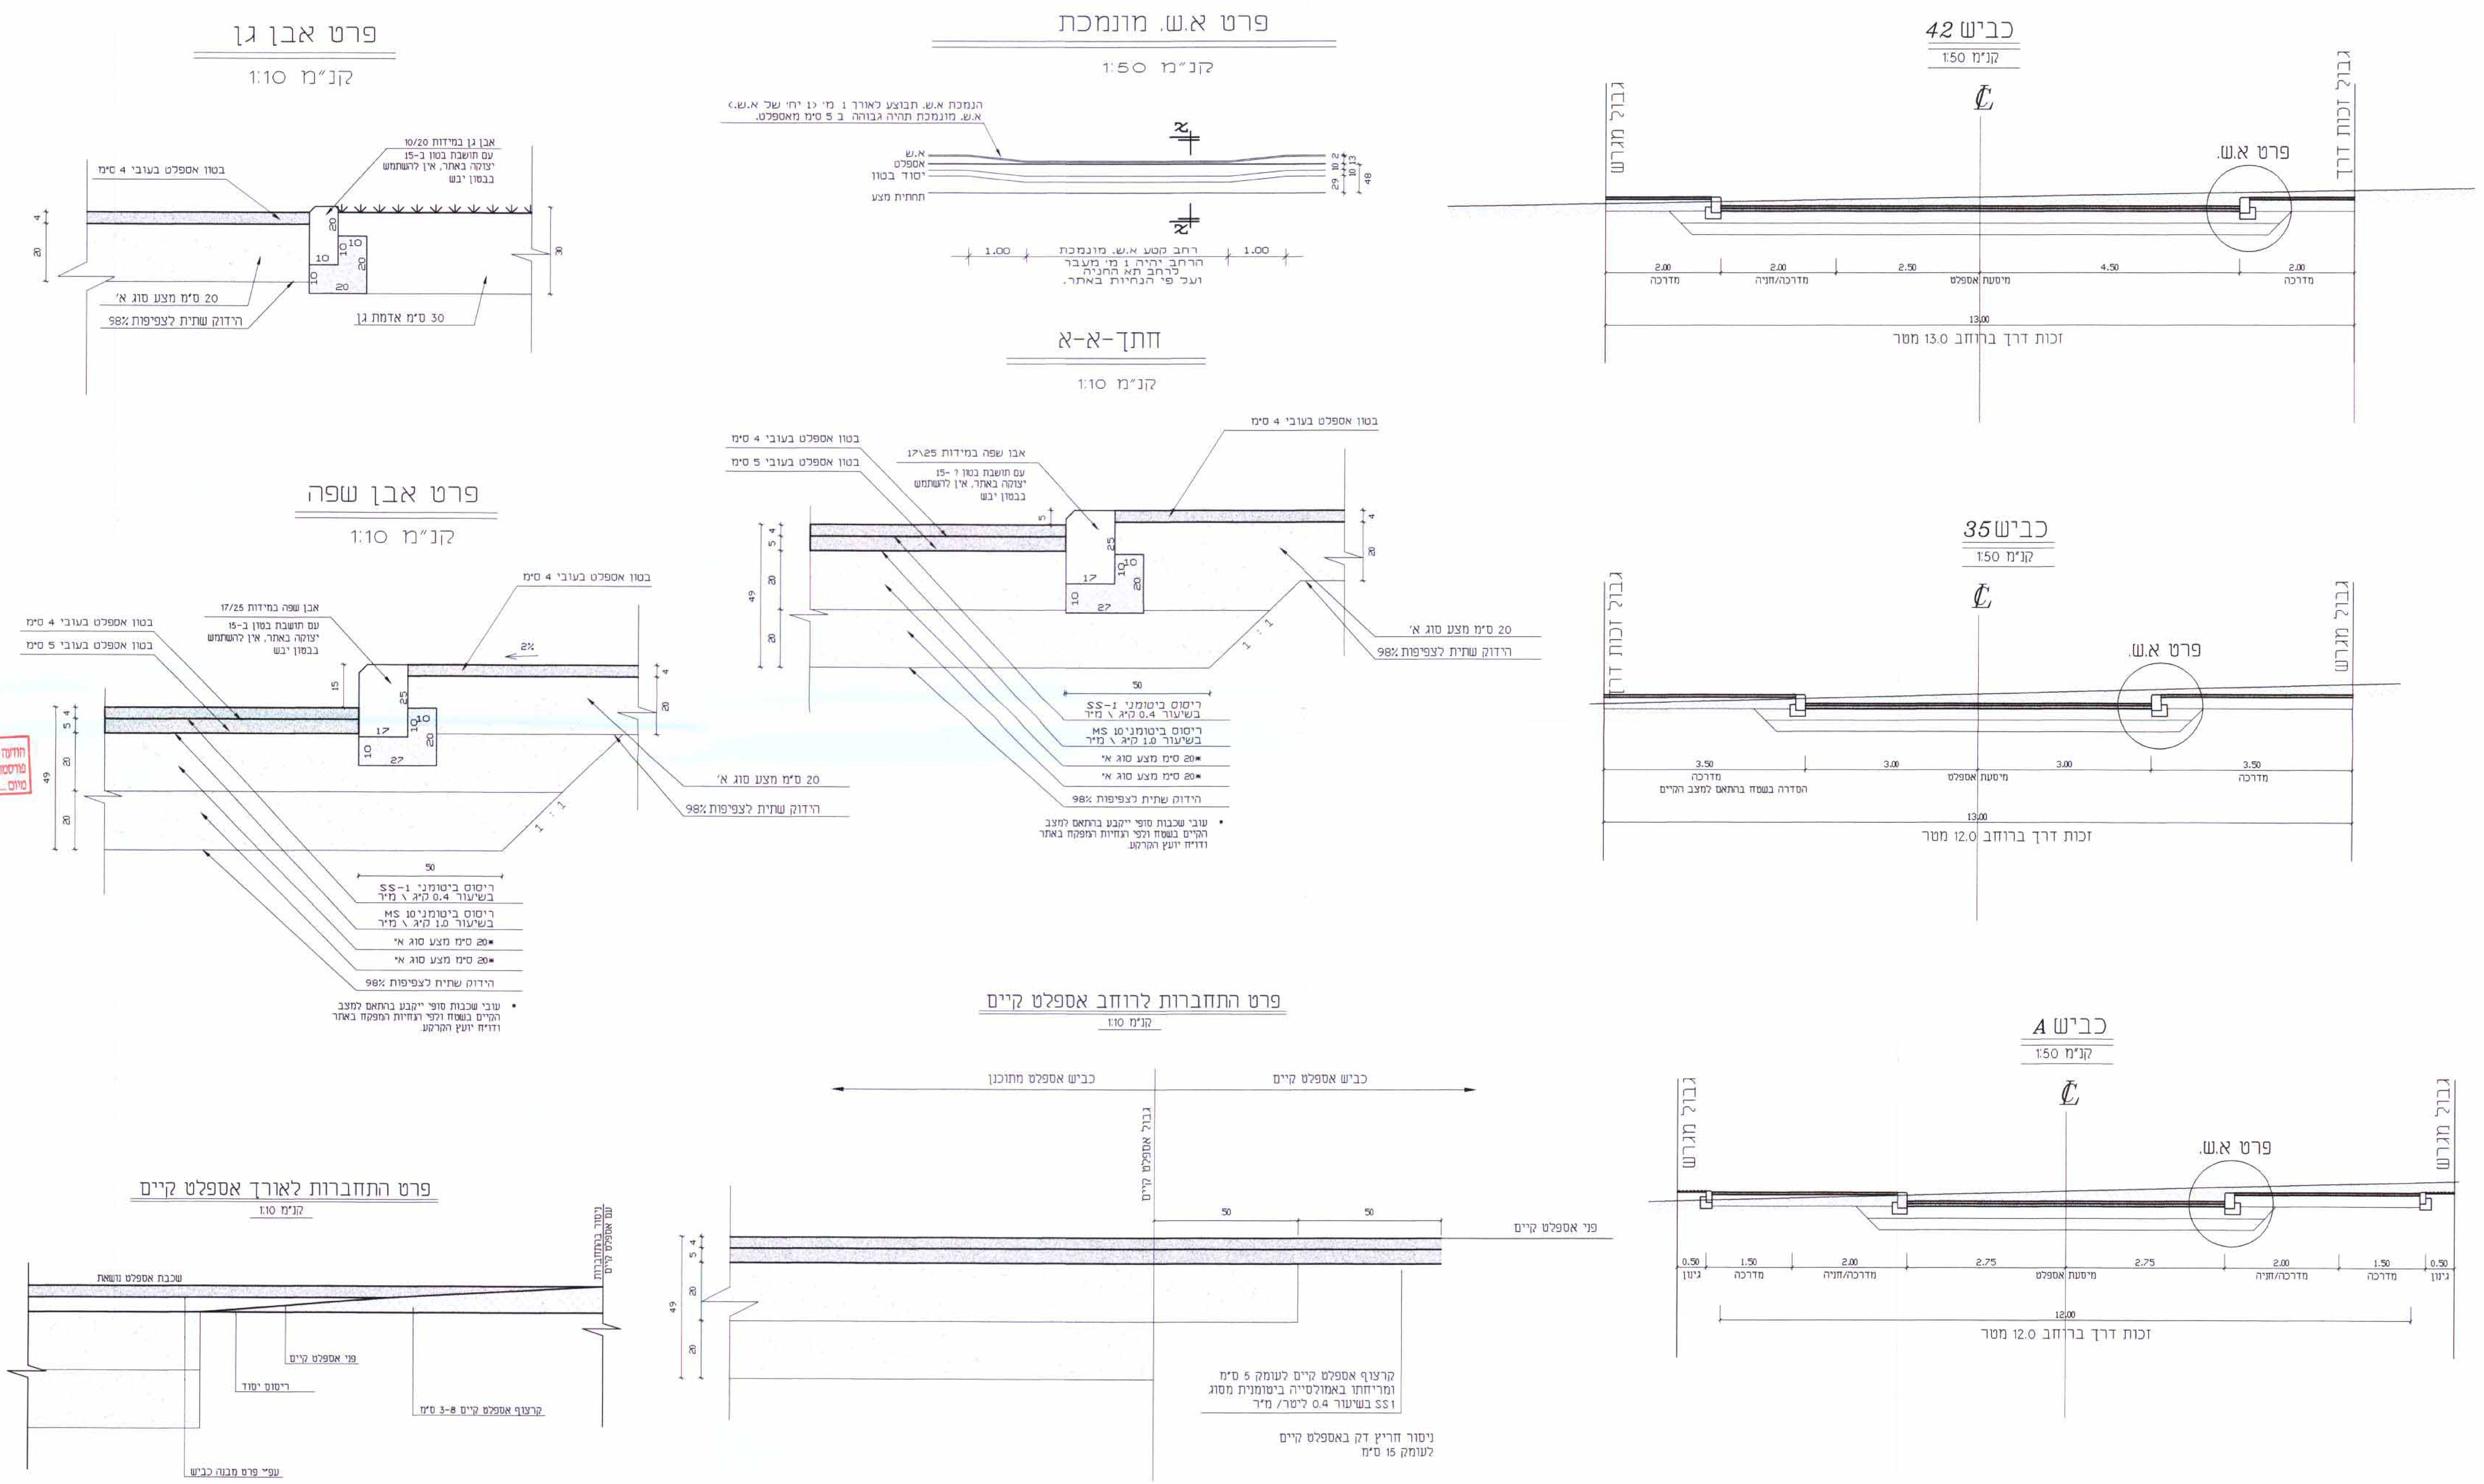
רקפת 145 ד.נ משגב 20175 טל' : 04-9800323 פקס' : 04-9800018