


משרד הפנים מחוז הצפון
 חוק התכנון והבניה תשכ"ח 1945
 אישור תכנית מס' 17049/08
 הועדה המחוזית לתכנון ובניה החליטה
 ביום 25/12/09 לאשר את התכנית
 סמ"כ: [Signature]
 חתמה על אישור התכנית מס' 17049/08
 מרשם בילקוט התקנות מס' 3.6.09
 מיום 3.6.09

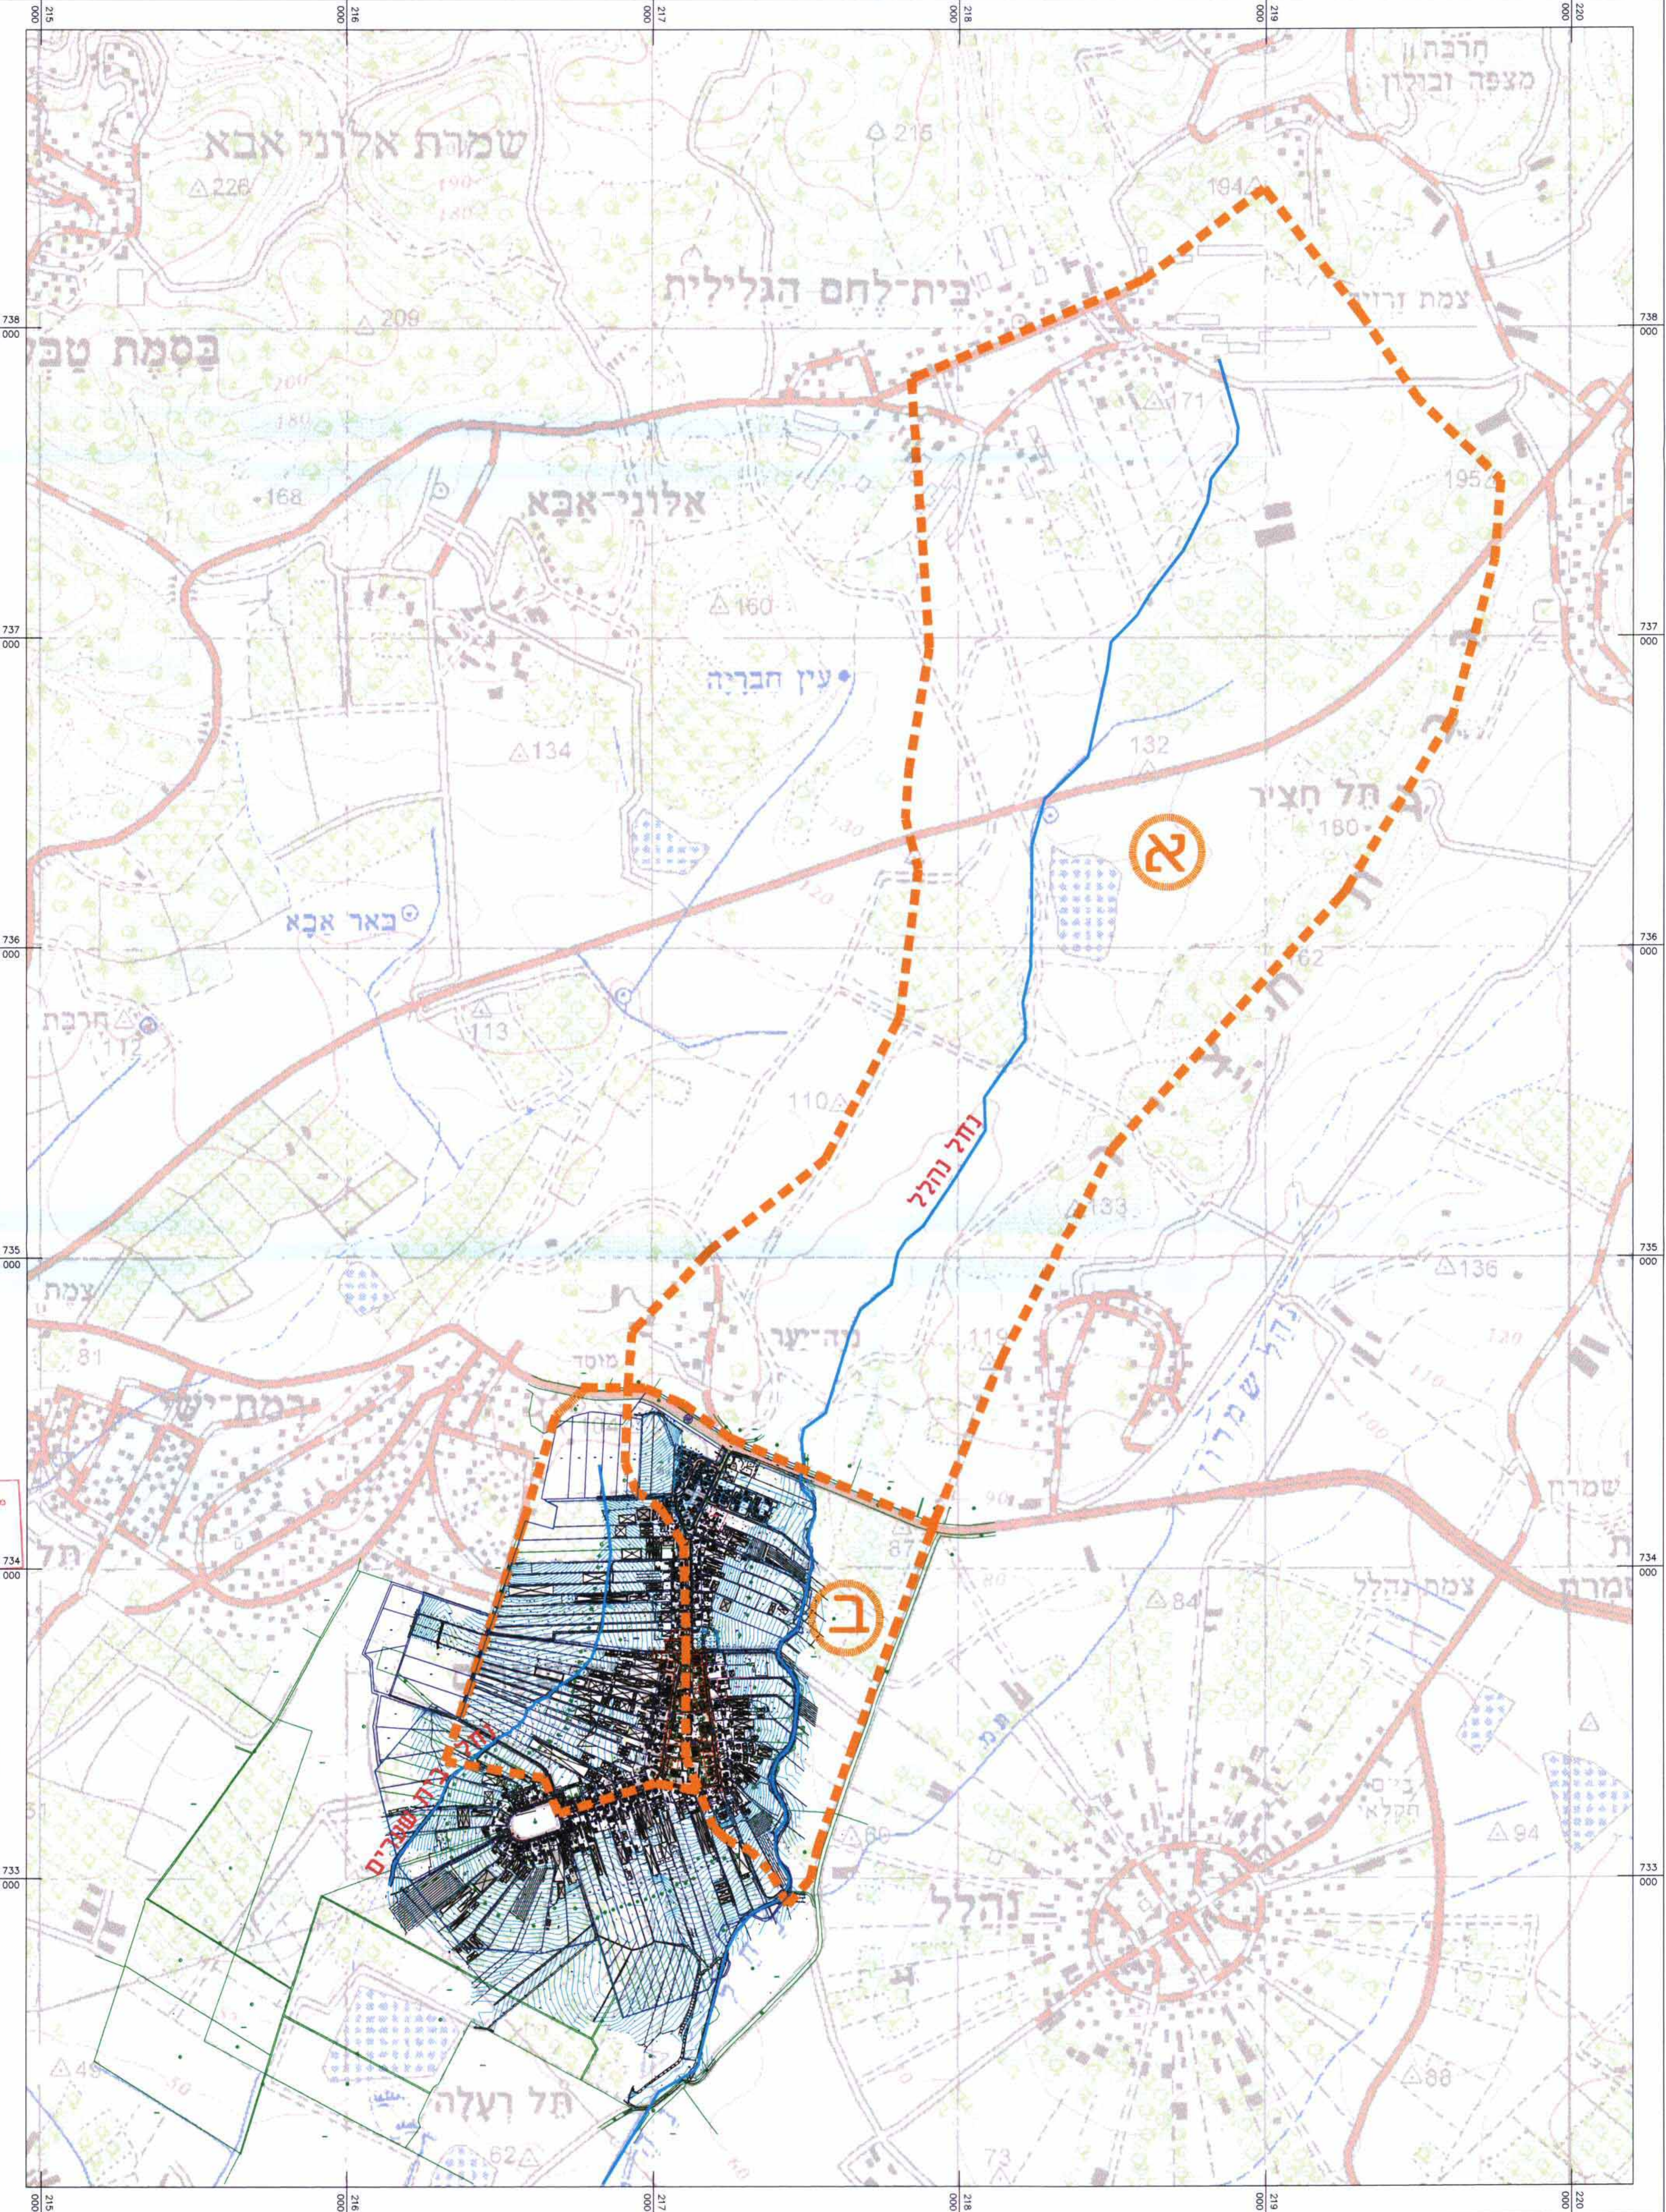

תחום אגן הריקוז

נחל	נחל נהלל	נחל נהלל -ב-	נחל בית שער
690	6300	5500	שטח אגן הריקוז בדונמים
1150	5550	4050	אורך נחל במטרים
90	170	170	רום במעלה (מ')
65	65	75	רום במורד (מ')

משרד הפנים
 מס' תכנית 31-03-2009
 נתקבל
 נגרות עילית

מס'	תאריך	הערות ושנויים

לעיון לאישור למכרז לביצוע
פגלי מים
 תורה לפיתוח מקורות מים בשטח המועצה
 משרד מים וביטוח סכנת שטח 20 600
 מ"ל 9893078, 04-9893231, 04-9893502
 E-mail: p_maim@palgay-maim.co.il

הכין עבדו
בית שער
 תכנית **ניספח ניקוז לתכנית 17049/08**
יתגדרת שטחים לפ"ח בנחלה - במושב בית שער
 גליון
מפת אגנים תנוחה
 הכין **אברי ליבנה**
 שרטט **תמר הראל**
 בקר **א. ז.**
 גודל 1:10000
 תאריך **יוני 2008**
 XREF: BETCH500.DWG
 שם הקובץ PM08\03-08-1634\1634-1NIK.DWG
 מס' הגיוון **1634-1**