2008247 (38)

נספח תנועה תוכנית מסי

מחוז : צפון
מקום : שפרעם
גוש : 10276
חלקה : 12

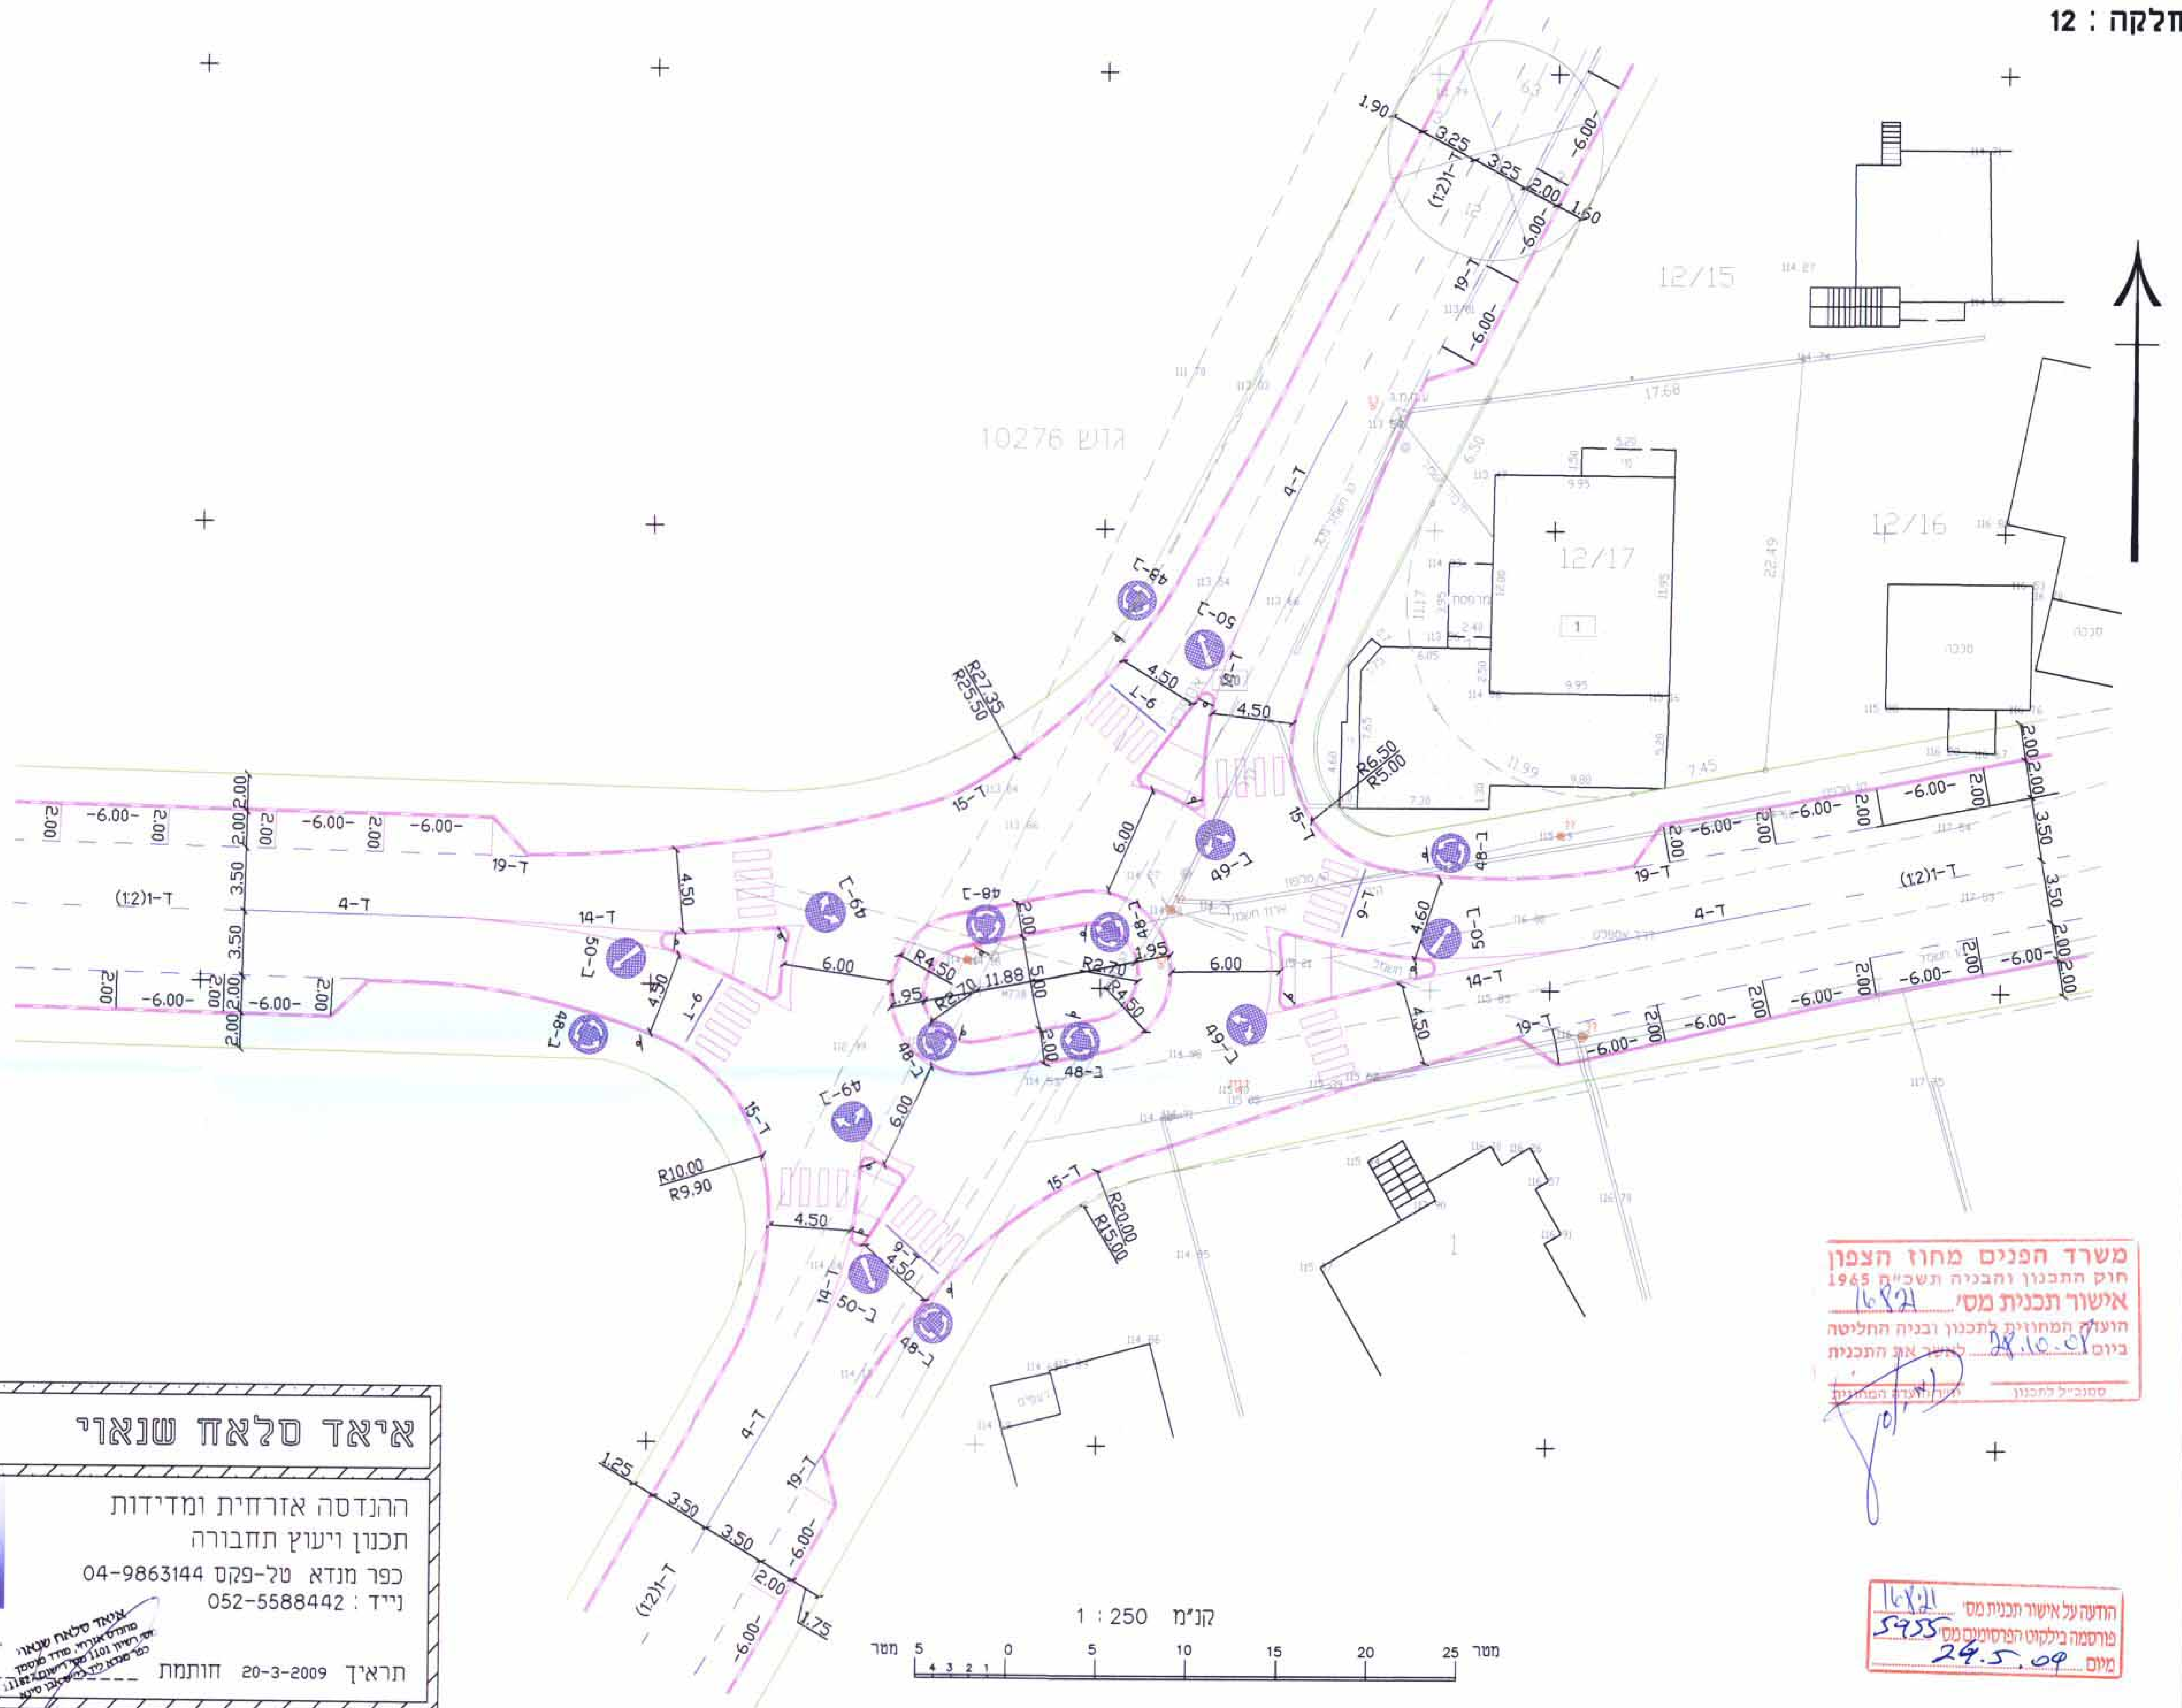

איאד סלאח שנאוי

ההנדסה אזרחית ומדידות
תכנון ויעוץ תחבורה
כפר מנדא טל-פקס 04-9863144
נייד : 052-5588442

Eiad Eng.

תאריך 20-3-2009 חותמת

משרד הפנים מחוז הצפון
חוק התכנון והבניה תשכ"ה 1965
אישור תכנית מסי 16821
הועדה המחוזית לתכנון ובניה החליטה ביום 28.10.08 לאשר את התכנית
סמנכ"ל לתכנון
יו"ר הועדה המחוזית

הודעה על אישור תכנית מסי 16821
פורסמה בילקוט הפרסומים מסי 5955
מיום 24.5.09