


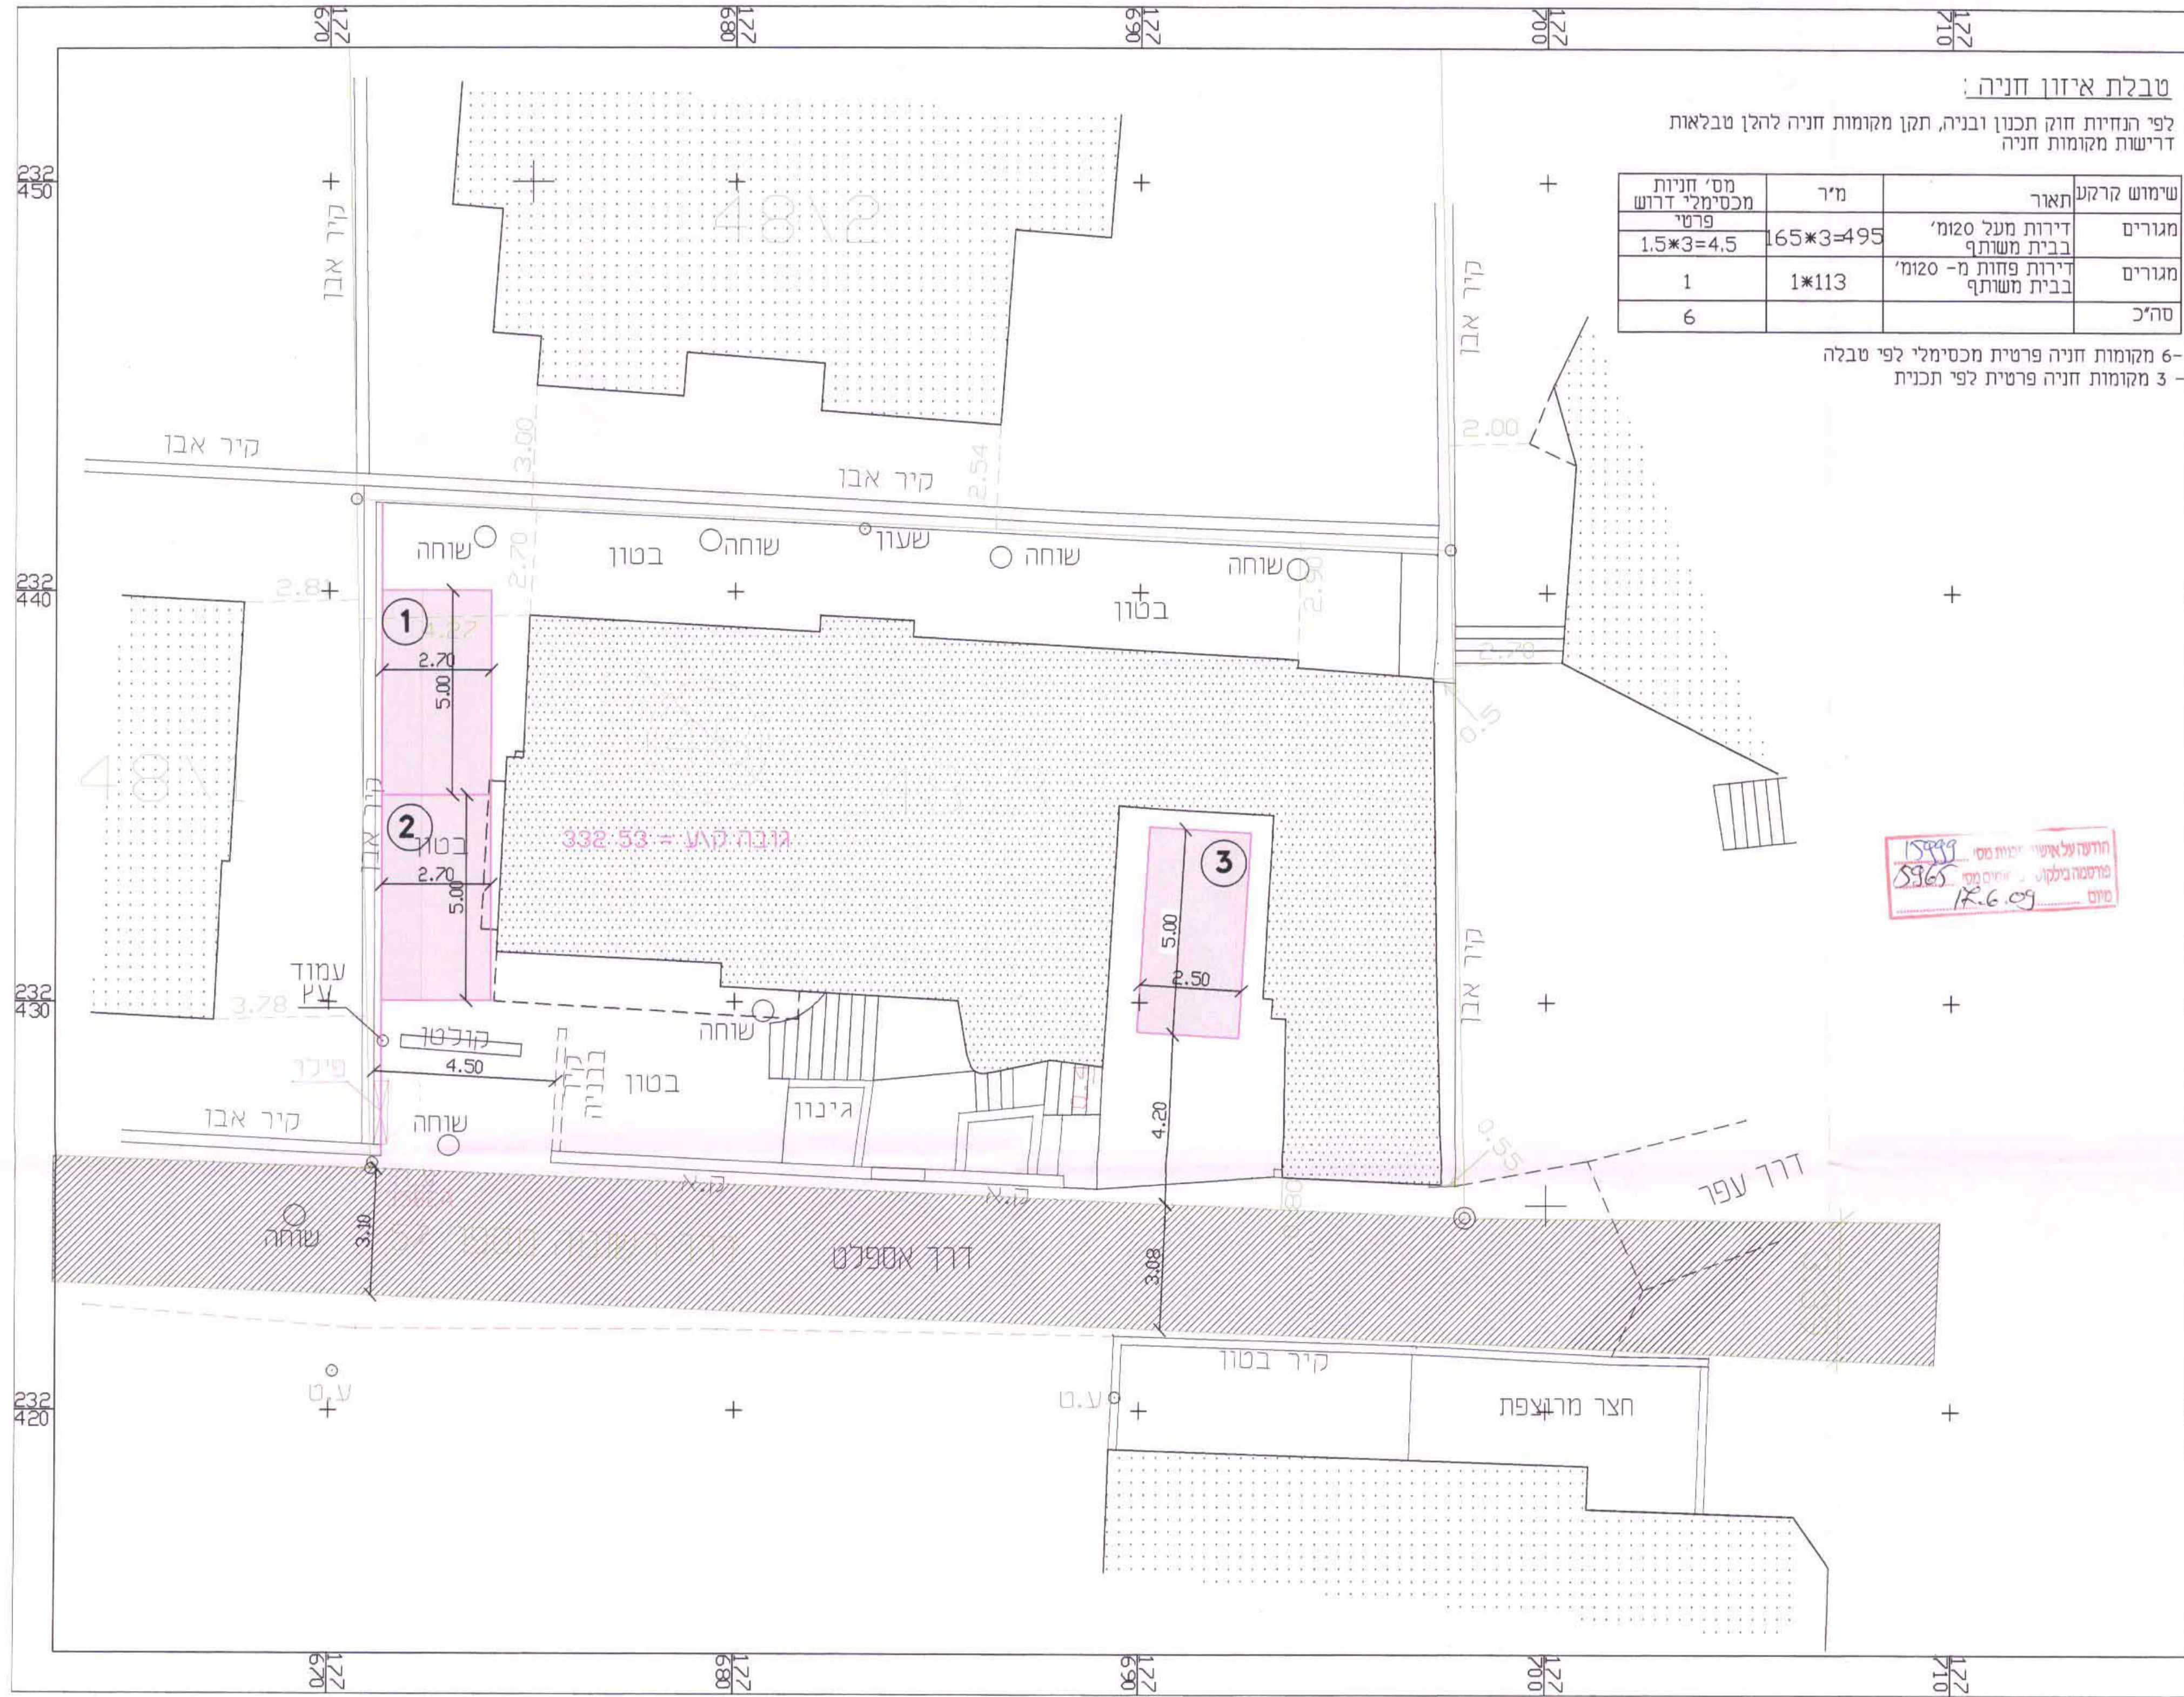

טבלת איזון חניה:

לפי הנחיות חוק תכנון ובניה, תקן מקומות חניה להלן טבלאות דרישות מקומות חניה

שימוש קרקע	תאור	מ"ר	מס' חניות מכסימלי דרוש פרטי
מגורים	דירות מעל 120 מ' בביית משותף	165*3=495	1.5*3=4.5
מגורים	דירות פחות מ-120 מ' בביית משותף	1*113	1
סה"כ			6

6- מקומות חניה פרטית מכסימלי לפי טבלה
3- מקומות חניה פרטית לפי תכנית

תפוצה		תאריך
יעץ ביוב		
יעץ מים		
יעץ תחבורה		
יעץ שטח		
קבלן		
מפקד		
מנהל פרויקט		
ממון		
מעורבות		
אשרור	30.05.07	

הערות:

משרד הפנים מחוז הצפון
חוק התכנון והבניה תשכ"ה 1965
אישור תכנית מס' 15999
הועדה המחוזית לתכנון ובניה החליטה
ביום 11.3.09 לאשר את התכנית
סמנכ"ל לתכנון יו"ר הועדה המחוזית
30.05.07

הודעה לאישור תכנית מס' 15999
פרוטוקול אישים מס' 5965
מוס' 18.6.09

מחזור	קניון	לאשור	כמכרז	כביעות
●	●	●	○	○

הוכן עבור:

הבעלים

שם העבודה:
נצרת
נספח חניה
תוכנית מפורטת מס' 15999/ג

שם הפרטות:		נספח חניה	
מס' העבודה	קנה מידה	תאריך	1 : 250
NZ-28	08.05.03	תכנון	פאדיה
מס' הגליון	שרטוט	פאדיה	3.01
מס' גליון במחשב	בדק	מען	NZ28-TN
NZ28-TN	גודל הגליון		

BASHER בשיר ע. ראזק בע"מ
הנדסה אזרחית ומדידות
כבישים • תנועה • חנייה • תשתיות • פיתוח שטח
ד"ר עפולה, נצרת
ת.ד. 2550 מיקוד 16124
טל: 04-6462029 / 04-6573174
פקס: 04-6570968
E-mail: basher@basher.co.il
אין לקבוע גדלים ע"י מדידה בשטח
על הקבלן לבקר את המידות במקום