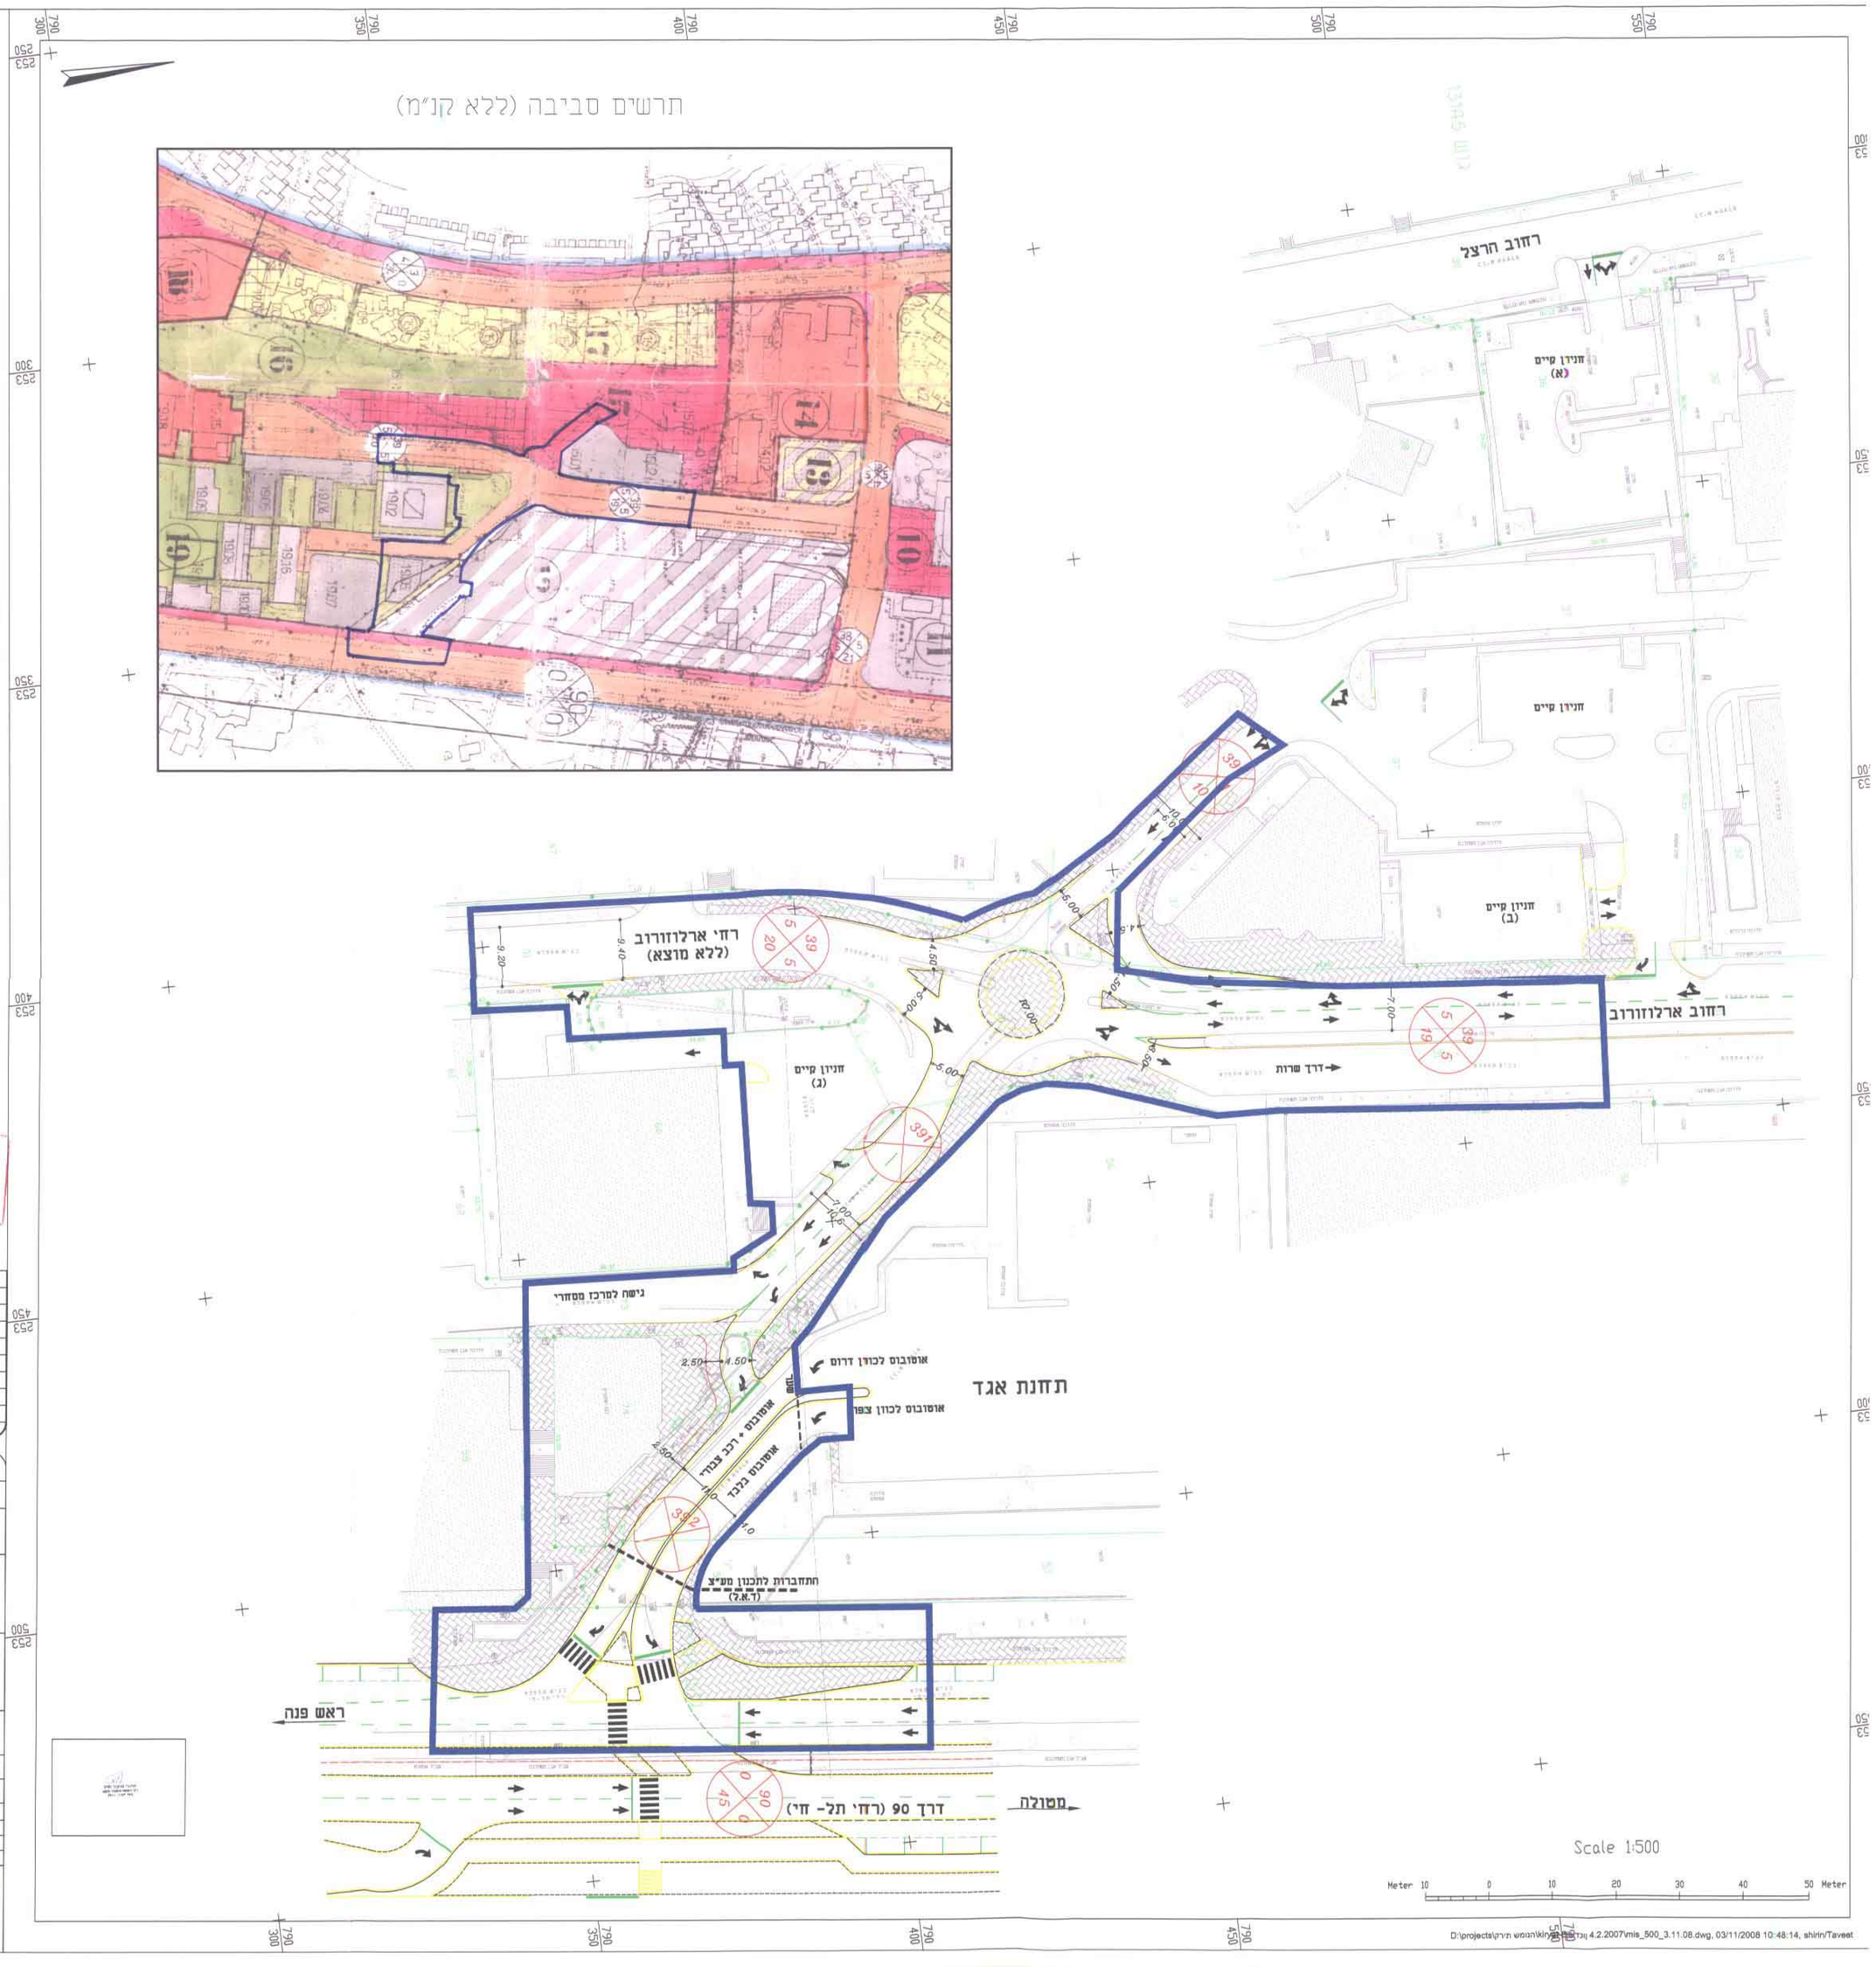


D:\projects\תרשים\kiryat\ונדפס 4.2.2007\mis_500_3.11.08.dwg, 03/11/2008 10:48:14, shirin/Taveet

הודעה על אישור תכנית מס' 16090
פורסמה ביקה/ו הפרסומים מס' .....
מיום .....

משרד הפנים מחוז הצפון
חוק התכנון והבניה תשכ"ה 1965
אישור תכנית מס' 16090
הועדה המחוזית לתכנון ובניה החליטה
ביום 5.5.08 לאשר את התכנית
סמנכ"ל לתכנון | יוסף בקון ע"ר הועדה המחוזית

משרד הפנים
מחוז הצפון ועדה מחוזית
16-11-2008
נתקבל
נצרת עילית

משרד הפנים
מחוז הצפון ועדה מחוזית
15-07-2009
נתקבל
נצרת עילית
עיריית קריית שמונה

| | | |
|---|---|---|
| 8 | | |
| 7 | 3/11/08 | מהדורה למתן תוקף |
| 6 | 12/6/07 | עדכון מספר תב"ע |
| 5 | 4/2/07 | עדכון קו כחול לפי תמר דה לזרדה |
| 4 | 7/6/04 | עדכון קו כחול |
| 3 | 21/4/04 | עדכון לפי הערות לשכת התכנון |
| 2 | 10/9/03 | עדכון לפי הערות משרד התחבורה |
| 1 | 4/6/03 | עדכון כללי |
| מס' | תאריך | תאור העדכון |
| | | לוח עדכונים |

לעיון: ○ למכרז: ○
לאישור: ● לביצוע: ○

שם המזמין:
עיריית קרית שמונה

שם הפרויקט:
**קרית שמונה**
**תב"ע ג\16090**

שם הגליון:
נספח תנועה וחניה

| | | |
|---|---|---|
| קנ"מ: 1:500 | מס' גליון: 23-2-1 | מהדורה: 1 |
| תכנן: משה | מס' פרויקט: 23 | |
| ביקר: גדעון | תאריך: 12/8/02 | |
| קובץ ראשי: mis_500.dwg | | |


תכנון ויעוץ תחבורה בע"מ
בנין אסטרא, רחוב משרניחובסקי 35, חיפה 35709
טל' 04-8337119, פקס 04-8334801
דואר אלקטרוני taveet@taveet.co.il