משרד הפנים מחוז הצפון
חוק התכנון והבניה תשכ"ה 1965
אישור תכנית מס' 17524
הועדה המחוזית לתכנון ובניה החליטה
ביום 8.7.09 לאשר את התכנית
יוסף ברון
יו"ר הועדה המחוזית
סמנכ"ל לתכנון

הודעה על אישור תכנית מס' 17524
פורסמה בילקוט הפרסומים מס' 5998
מיום 14.9.09

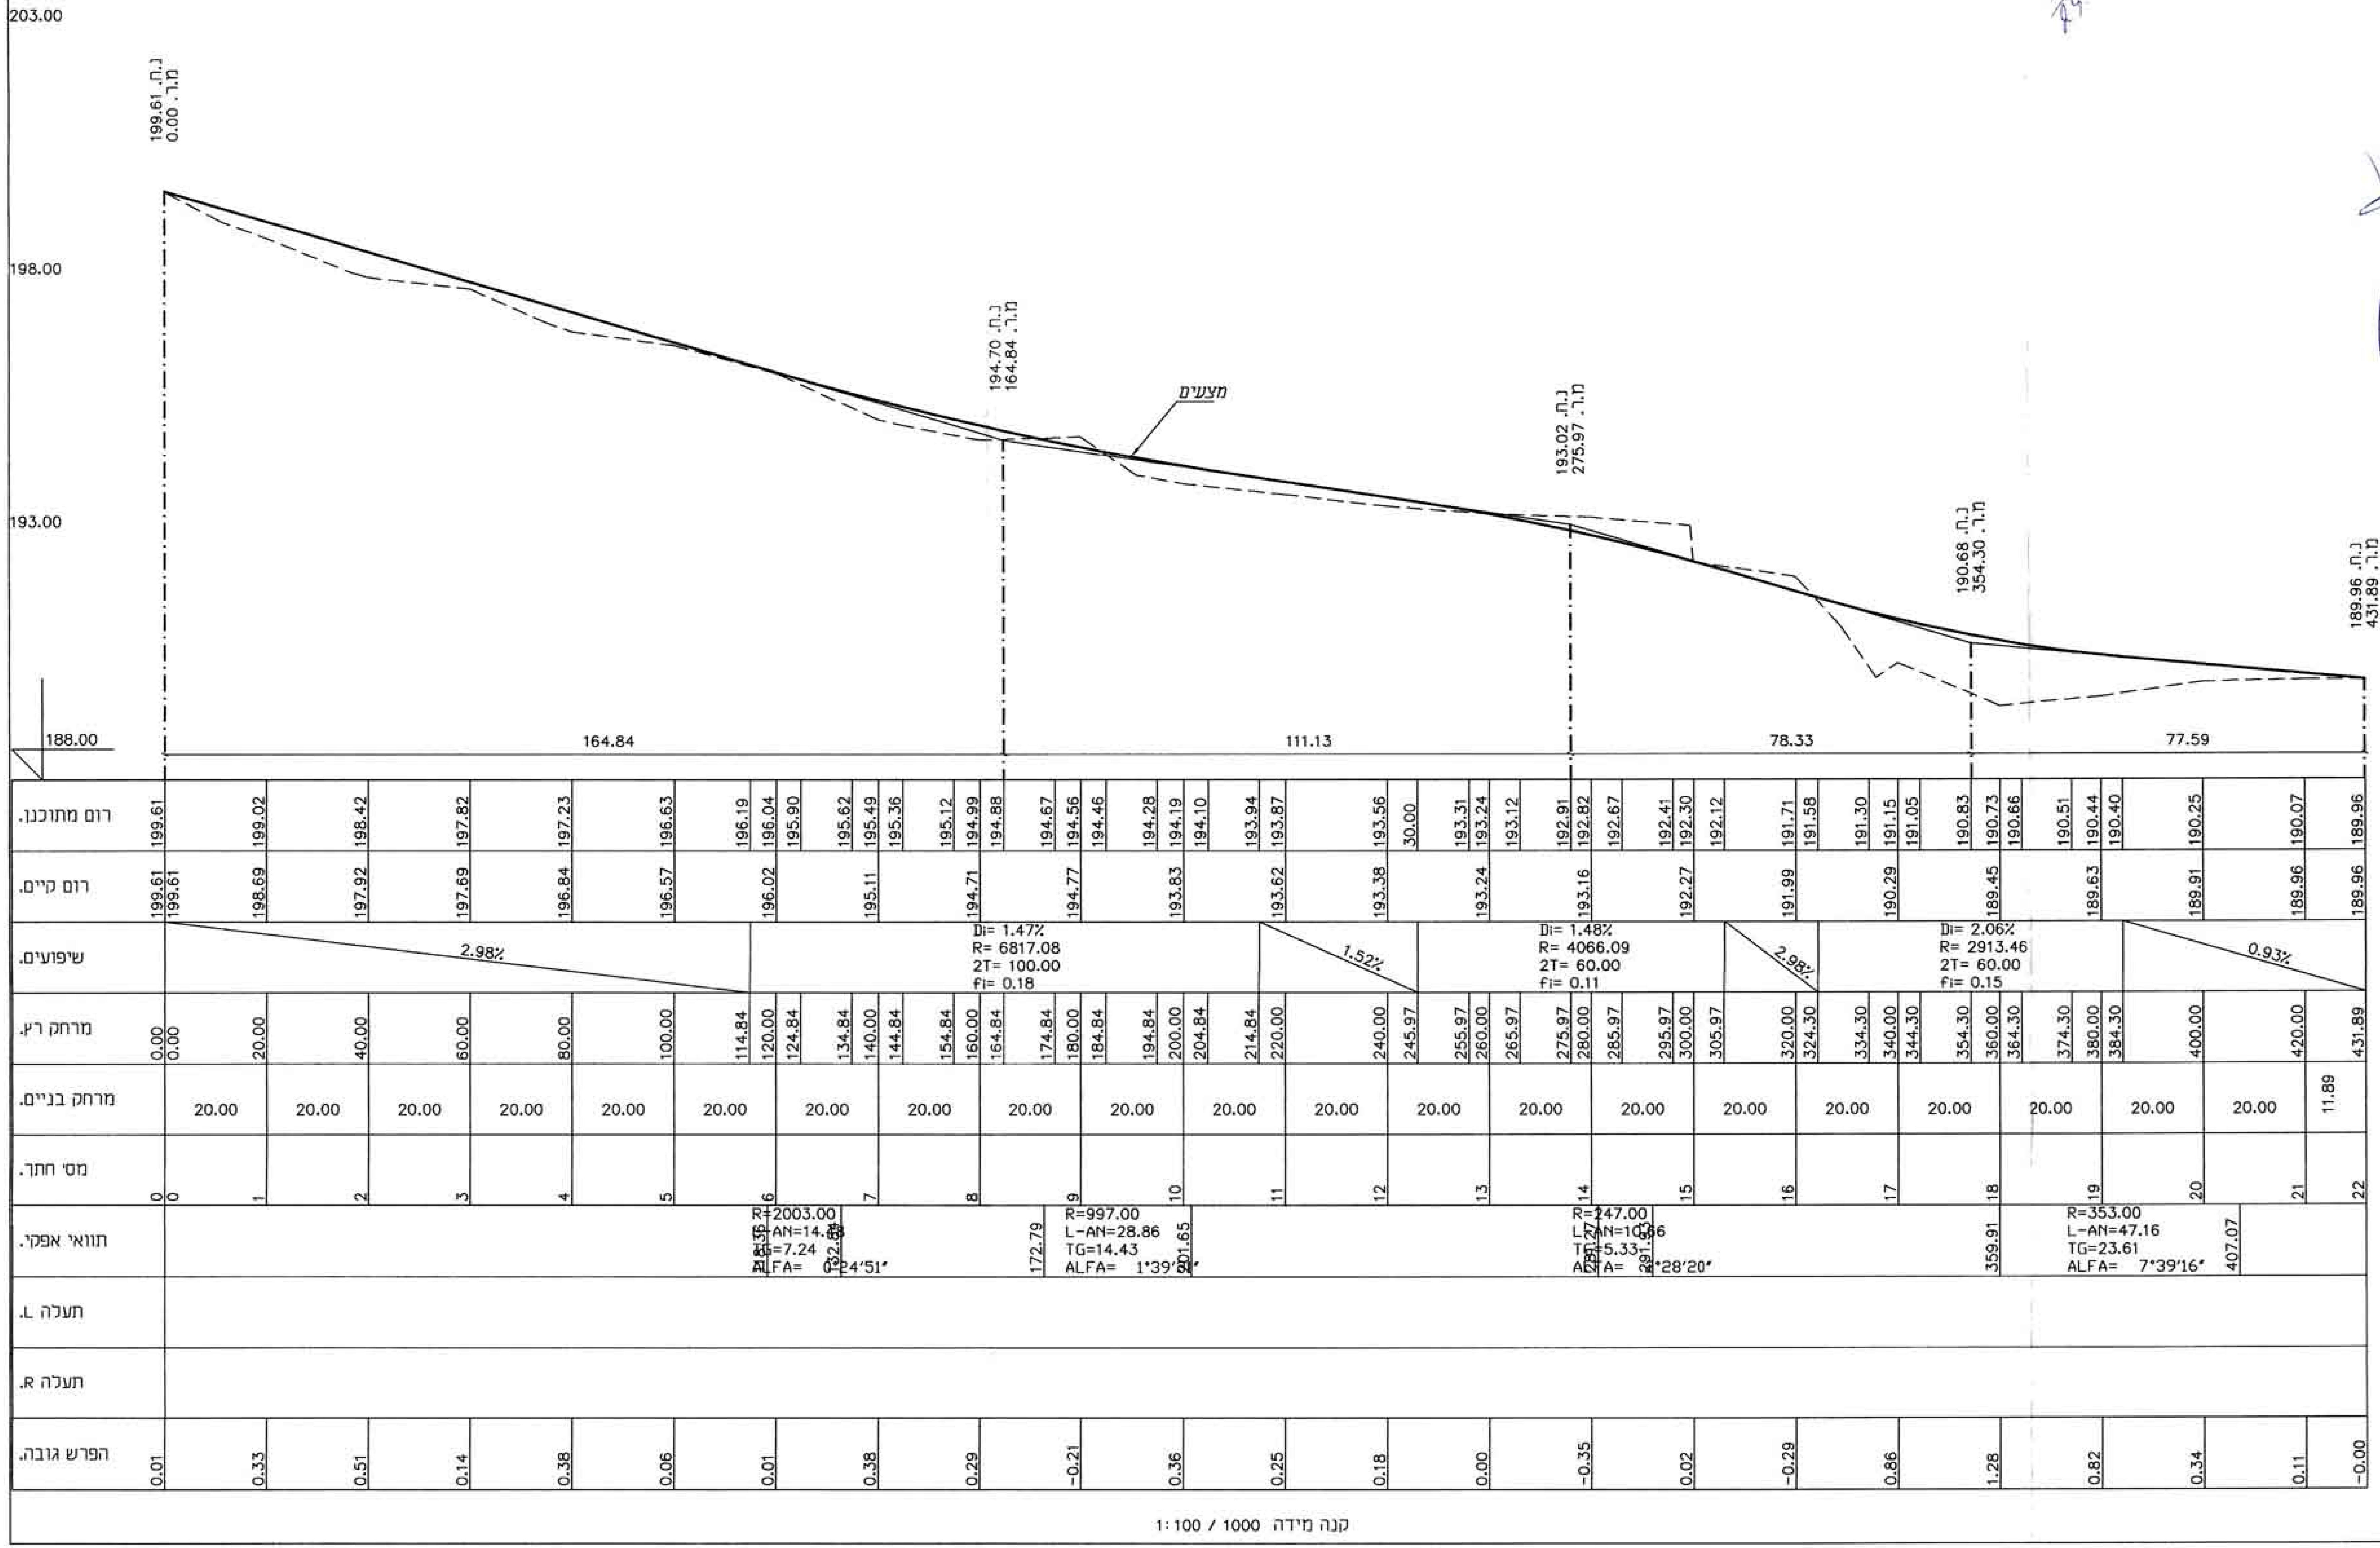
203.00
198.00
193.00
188.00
199.61 ג.ת.
0.00 מ.ר.
194.70 ג.ת.
164.84 מ.ר.
193.02 ג.ת.
275.97 מ.ר.
190.68 ג.ת.
354.30 מ.ר.
189.96 ג.ת.
431.89 מ.ר.
מצעים
164.84
111.13
78.33
77.59
רום מתוכנן.
199.61 199.02 198.42 197.82 197.23 196.63 196.19 196.04 195.90 195.62 195.49 195.36 195.12 194.99 194.88 194.67 194.56 194.46 194.28 194.19 194.10 193.94 193.87 193.56 30.00 193.31 193.24 193.12 192.91 192.82 192.67 192.41 192.30 192.12 191.71 191.58 191.30 191.15 191.05 190.83 190.73 190.66 190.51 190.44 190.40 190.25 190.07 189.96
רום קיים.
199.61 199.61 198.69 197.92 197.69 196.84 196.57 196.02 195.11 194.71 194.77 193.83 193.62 193.38 193.24 193.16 192.27 191.99 190.29 189.45 189.63 189.91 189.96 189.96
שיפועים.
2.98%
Di= 1.47%
R= 6817.08
2T= 100.00
fi= 0.18
1.52%
Di= 1.48%
R= 4066.09
2T= 60.00
fi= 0.11
2.98%
Di= 2.06%
R= 2913.46
2T= 60.00
fi= 0.15
0.93%
מרחק רצ'.
0.00 0.00 20.00 40.00 60.00 80.00 100.00 114.84 120.00 124.84 134.84 140.00 144.84 154.84 160.00 164.84 174.84 180.00 184.84 194.84 200.00 204.84 214.84 220.00 240.00 245.97 255.97 260.00 265.97 275.97 280.00 285.97 295.97 300.00 305.97 320.00 324.30 334.30 340.00 344.30 354.30 360.00 364.30 374.30 380.00 384.30 400.00 420.00 431.89
מרחק בניים.
20.00 20.00 20.00 20.00 20.00 20.00 20.00 20.00 20.00 20.00 20.00 20.00 20.00 20.00 20.00 20.00 20.00 20.00 20.00 20.00 20.00 11.89
מס' חתך.
0 1 2 3 4 5 6 7 8 9 10 11 12 13 14 15 16 17 18 19 20 21 22
תוואי אפקי.
R=2003.00
L-AN=14.65
TG=7.24
ALFA= 0°24'51"
132.69
172.79
R=997.00
L-AN=28.86
TG=14.43
ALFA= 1°39'31"
201.65
R=247.00
L-AN=10.66
TG=5.33
ALFA= 2°28'20"
291.03
359.91
R=353.00
L-AN=47.16
TG=23.61
ALFA= 7°39'16"
407.07
תעלה L.
תעלה R.
הפרש גובה.
0.01 0.33 0.51 0.14 0.38 0.06 0.01 0.38 0.29 -0.21 0.36 0.25 0.18 0.00 -0.35 0.02 -0.29 0.86 1.28 0.82 0.34 0.11 -0.00

קנה מידה 1:100 / 1000

הערות

1. הנספח הינו נספח מנחה ולא מחייב.
2. דרך זו היא דרך חקלאית ותהיה על בסיס מצעים בלבד.

חותמת:	תאריך:	☐ לביצוע	חותמת:	תאריך:	☐ למכרז	חותמת:	תאריך:	☐ לעיון

תאריך	תפוצה	שינוי	תאריך	מהות השינוי	חותמה

ט. טאהא זידאן
משרד מדידות, תכנון והנדסה
נצרת ת.ד.486- מיקוד 17907, פקס 04-9863408, טל 04-9863410
Email : taha_wtz@017.net.il

פרויקט
מפורטת מס' ג/ 17524
גוש 17689 כפר מנדא

תכנית
חתך לאורך

הוכן עבור
זידאן אבראהים

תכנית מס':	בקר אשר	תאריך	קנ"מ:
orek-6608.dwg		12/2008	1:100/1000