קומת מרתף עליון

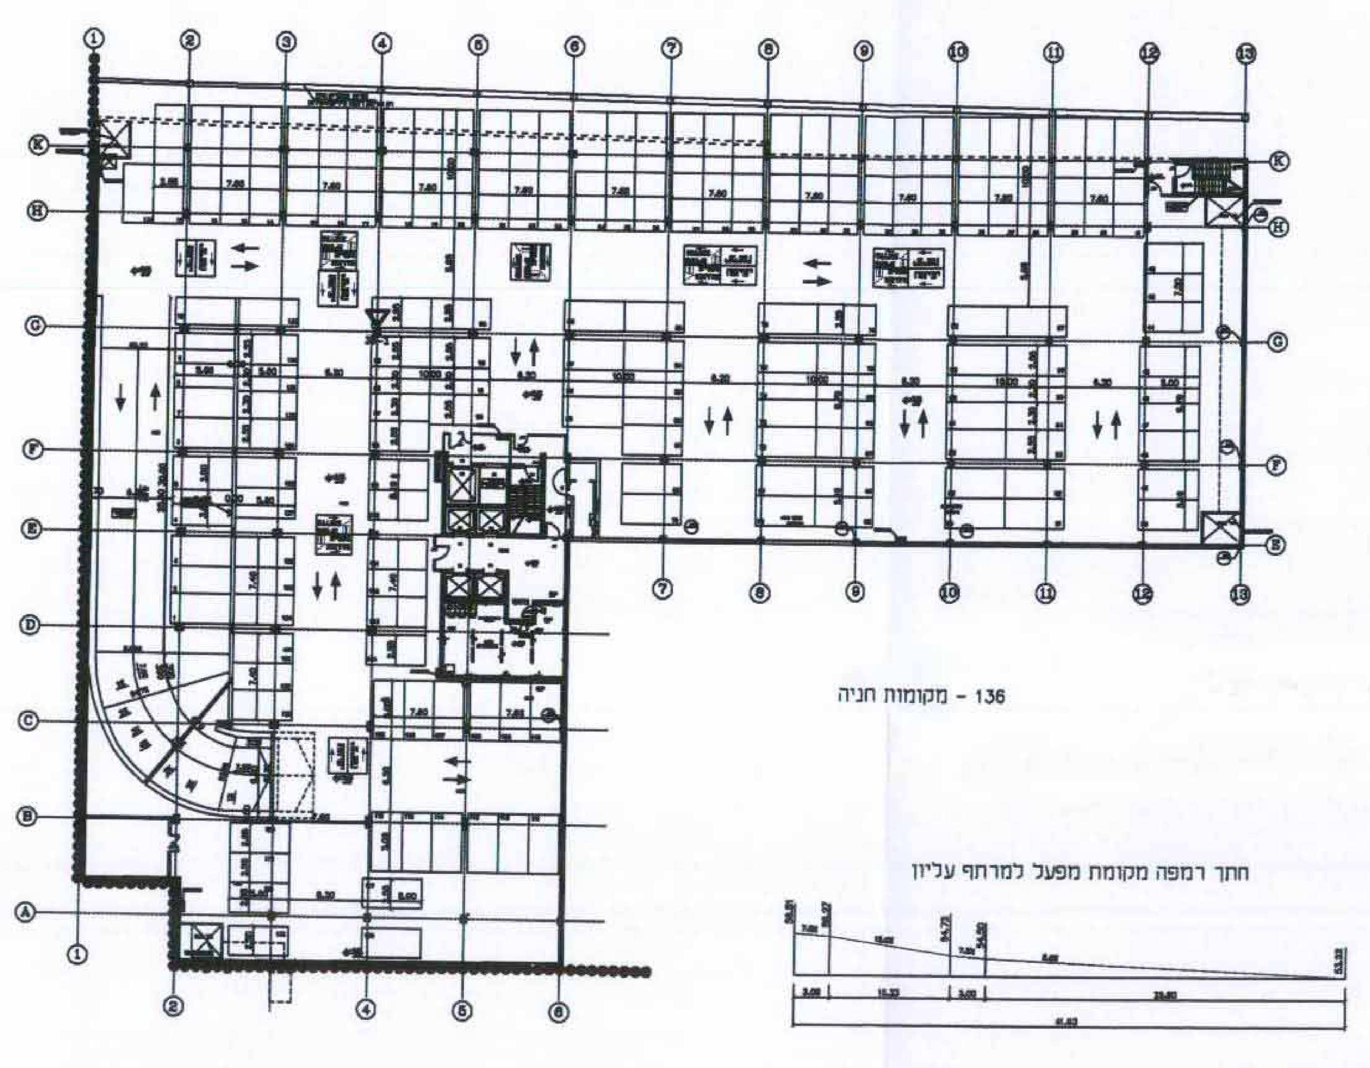

קומת מרתף תחתון

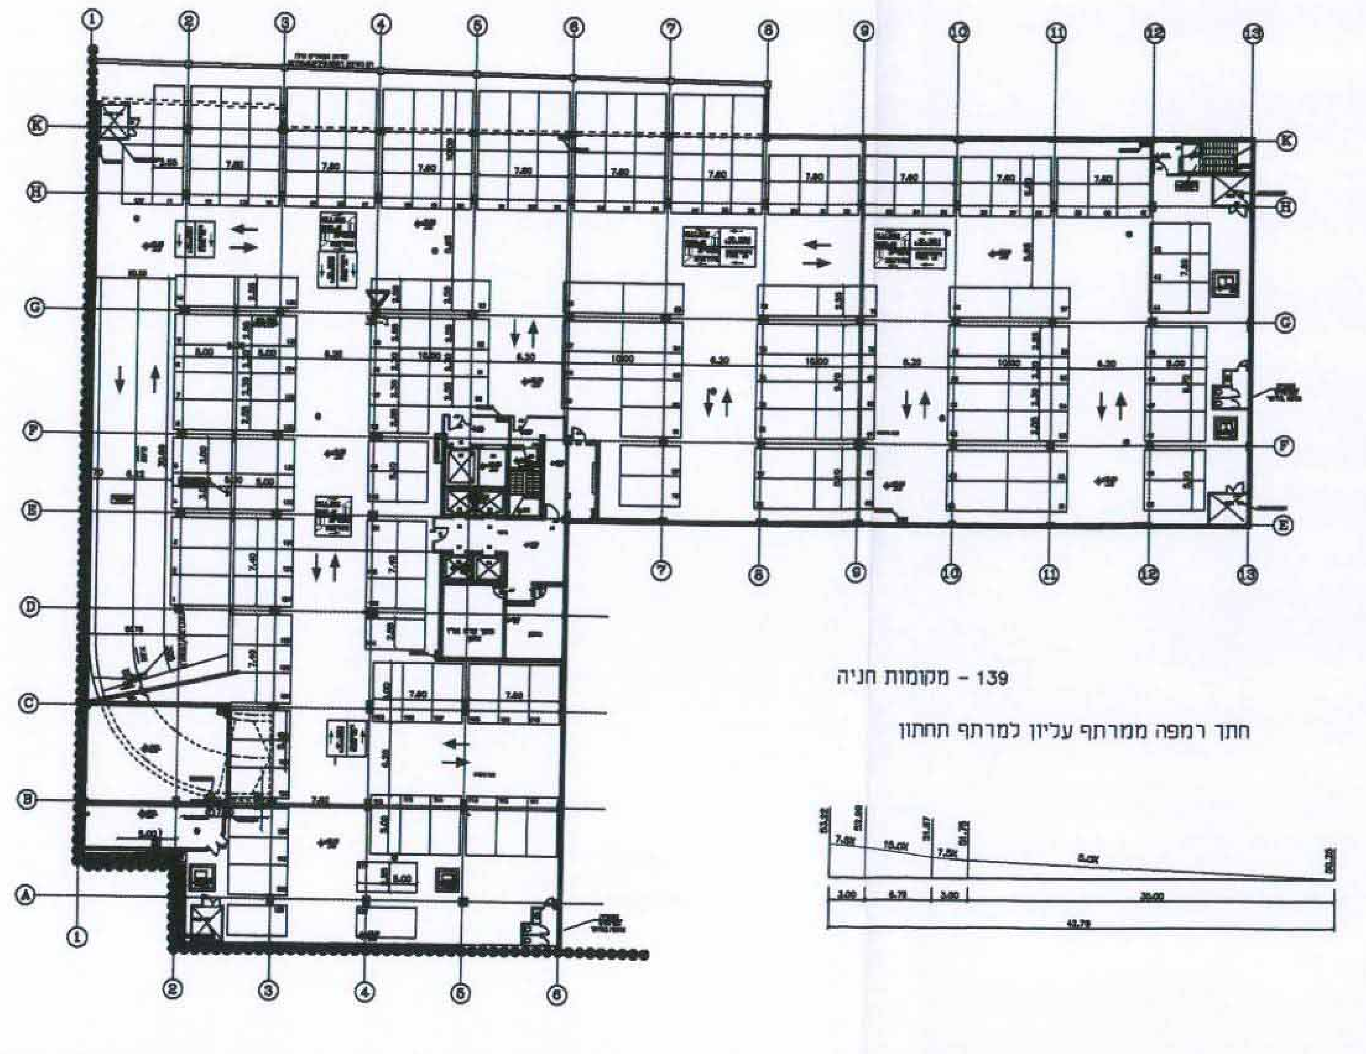

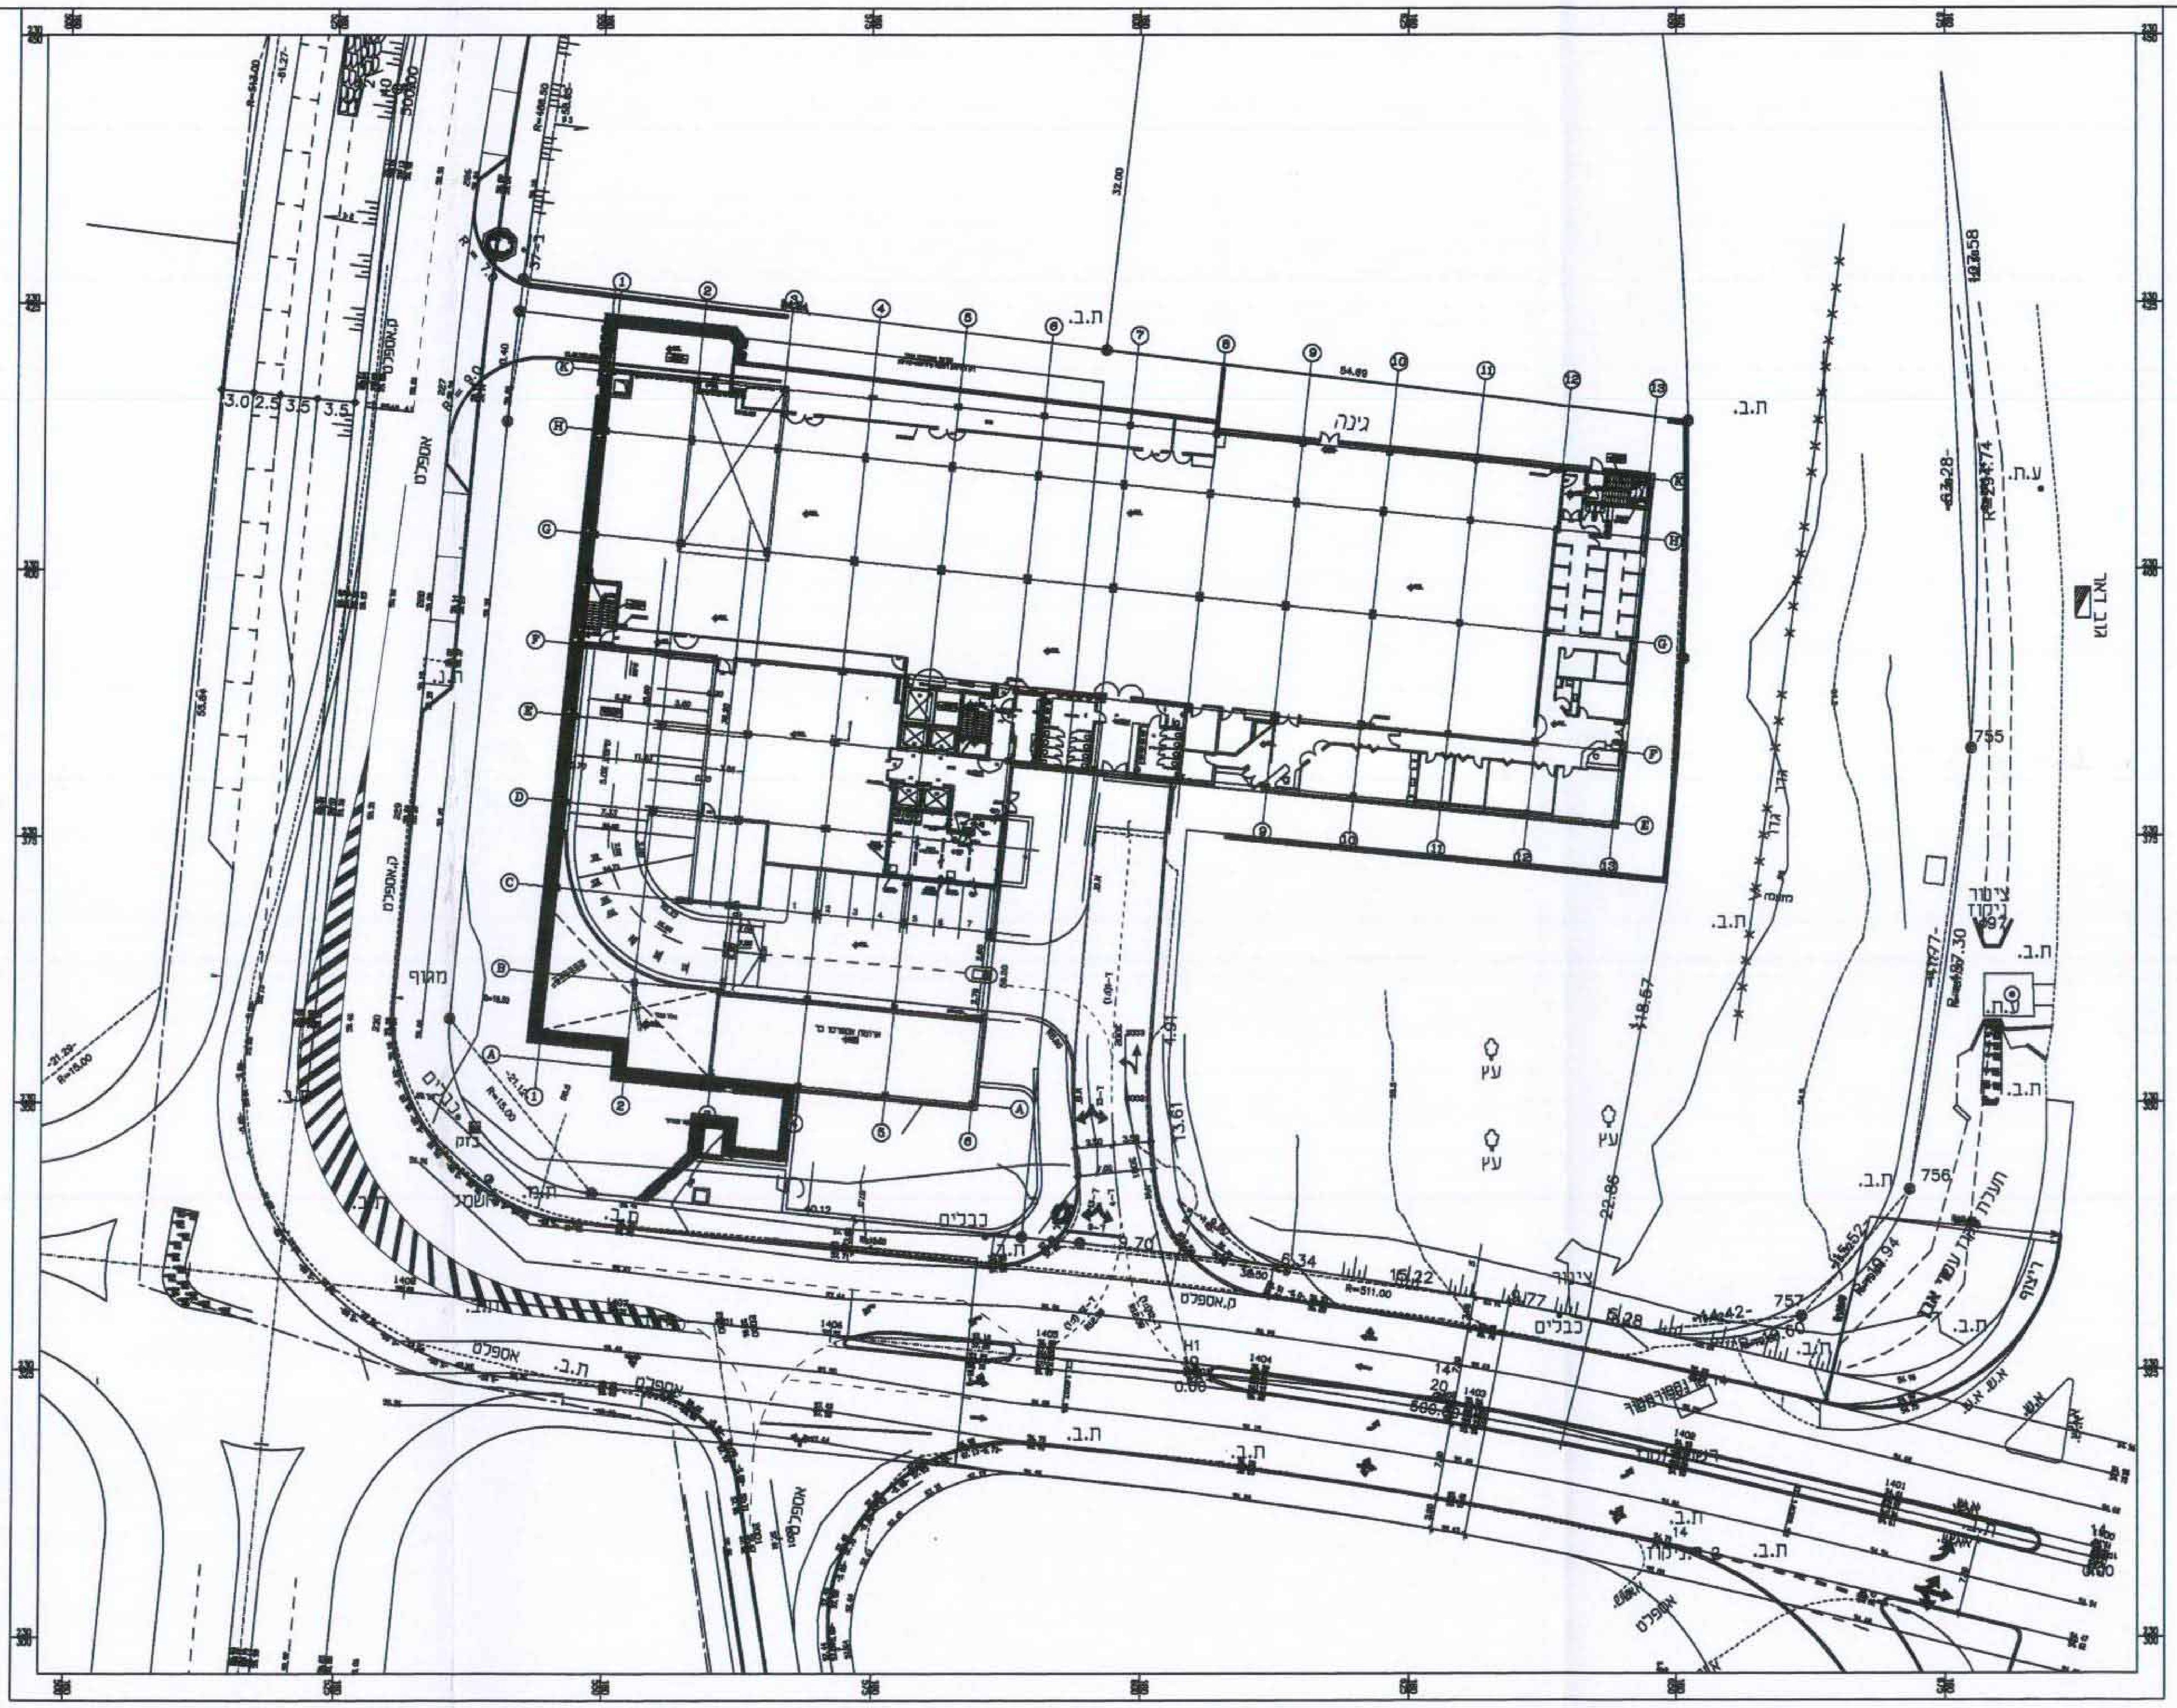

קומת מפעל

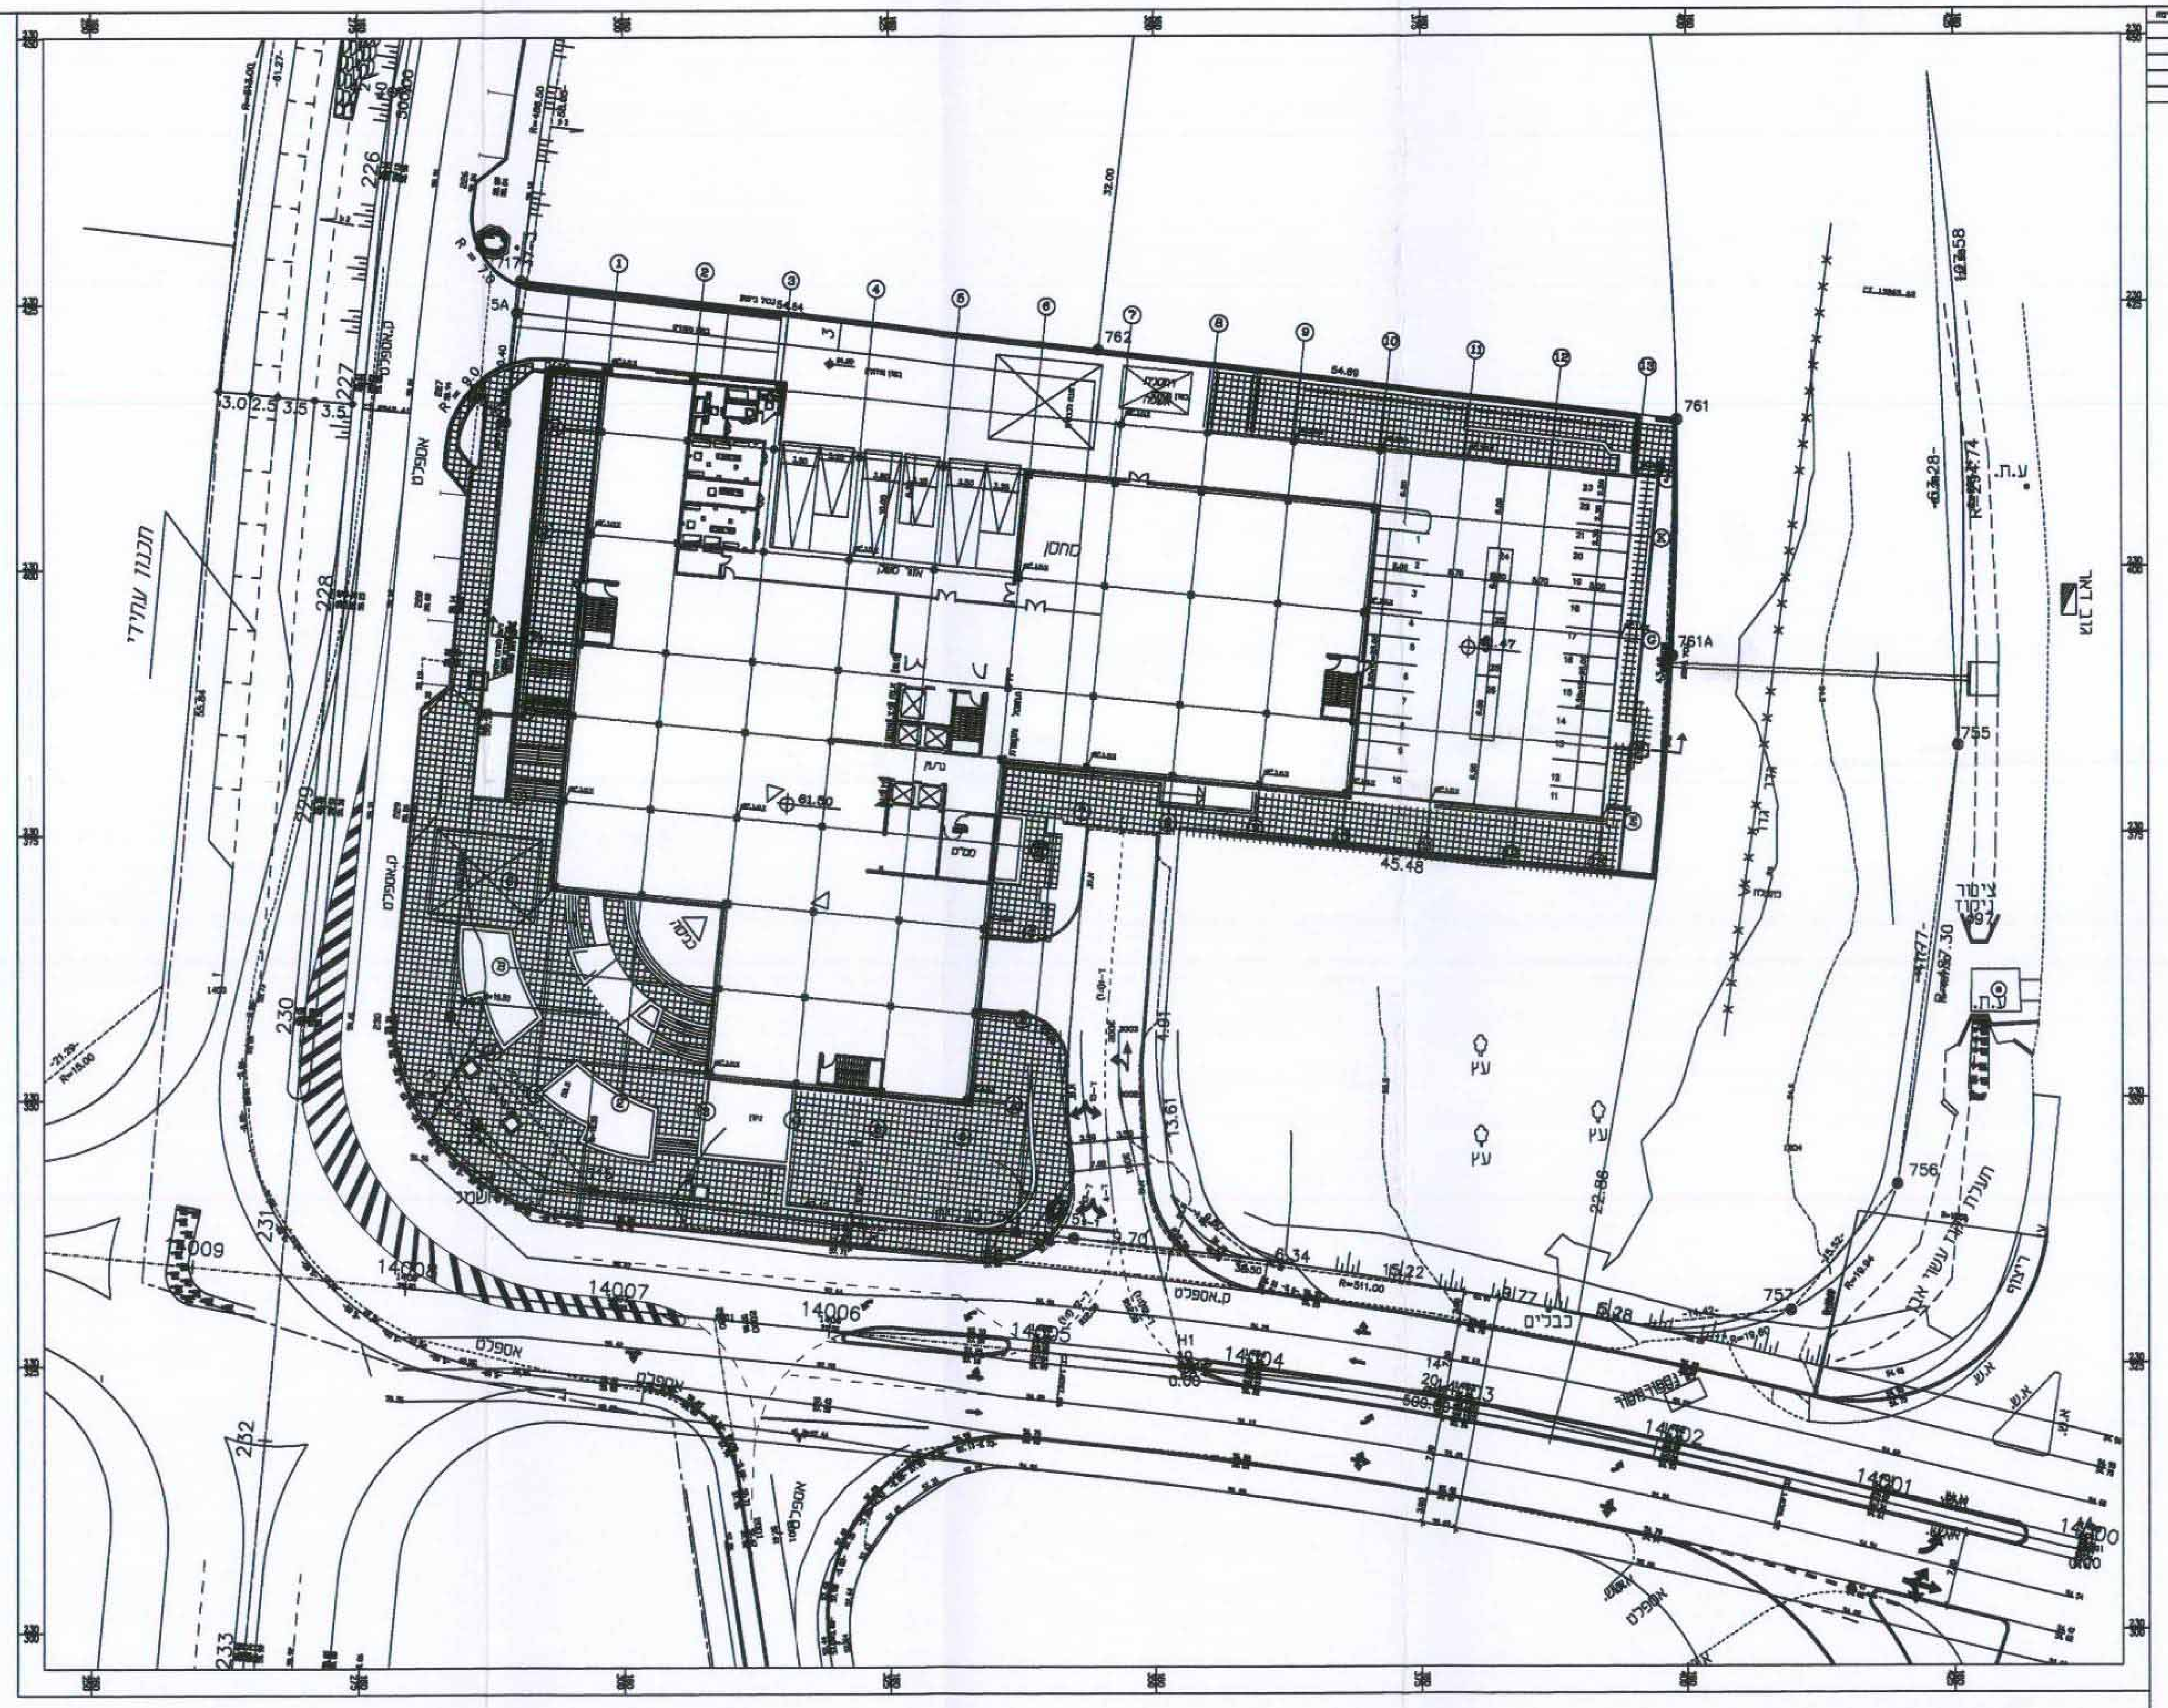

קומת קרקע

תרשים סביבה

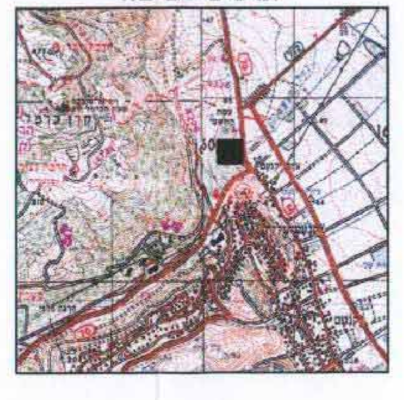

טבלת דרישה ומאזן חניה

יעוד	שטח מ"ר	תקן (לפרטי)	תקן (לתפעולי)	קומות	חניות דרושות	חניות מתוכננות	חניה תפעוליות דרושות	חניה תפעוליות מתוכננות
תעשיה מיוחדת	16554	1 : 40 עד 2000 מ"ר 1 : 80 13554-2001 מ"ר 1 : 80 16554-13554 מ"ר	1:500 עד 2000 מ"ר 1:2000 13554-2001	מפעל		7	6 4	3 משאיות גדולות 3 משאיות קטנות 4 טנדרים
				קרקע	232	26		
				−1		136		
				−2		139		
				סה"כ	232	308		10

הערות :
א. סימון מקומות החניה בקומות מנחה בלבד.
נספח החניה מחייב מבחינת הכניסה לחניה.
ב. 308 מ"ח לרכב פרטי מתוכם 18 מ"ח לנכים.
מספר מקומות החניה מחייב והקטנתו מותנות באישור הועדה המקומית ובכל מקרה לא יקטן המאושר ע"פ חוק בעת אישור תוכנית זו.

משרד הפנים מחוז הצפון
חוק התכנון והבניה תשכ"ח 1965
אישור תכנית מס' 175841 ג'
הועדה המחוזית לתכנון ובניה החליטה
ביום 29.6.09 לאשר את התכנית
סמנכ"ל לתכנון — יו"ר הועדה המחוזית

הודעה על אישור תכנית מס' 175841 ג
פורסמה בילקוט הפרסומים מס' 6014
מיום 4.11.09

27 -07- 2008

רשימת קבצי יצוא
057-kk-n1
057-kmf-n
T-del

מעמד התכנית	לעיון	לאישור	למכרז	לביצוע
				✓
תאריך				17.07.08
חתימה				

הוכן עבור:
משולם לוינשטין הנדסה וקבלנות בע"מ
MESHULAM LEVINSTEIN CONTRACTING & ENGINEERING LTD.
GROUP

שם פרויקט
יקנעם הייטק פארק

שם תכנית
תוכנית תנועה וחניה

פ.ג'י.אל. הנדסה ותכנון תחבורה בע"מ
רח' המסגר 9, תל אביב מיקוד 67776
טל. 03-791-4111 ;פקס. 03-791-4112
מחלקת תנועה traffic@pgl.co.il
PGL

	תכנן	שרטט	בדק
שם	אילן	אולגה	אילן
חתימה			
תאריך	5.01.06	5.01.06	5.01.06
מהדורה	מס' תכנית	פרויקט	קנ"מ
01	1	389	1:250

שם קובץ Traffic/job/389/dwg/new/0389-tk00-12.dwg מידות 1200/890