R:\Getaot\taba\Taba-13617\ver-3\Nispah-A1-v3.dwg.

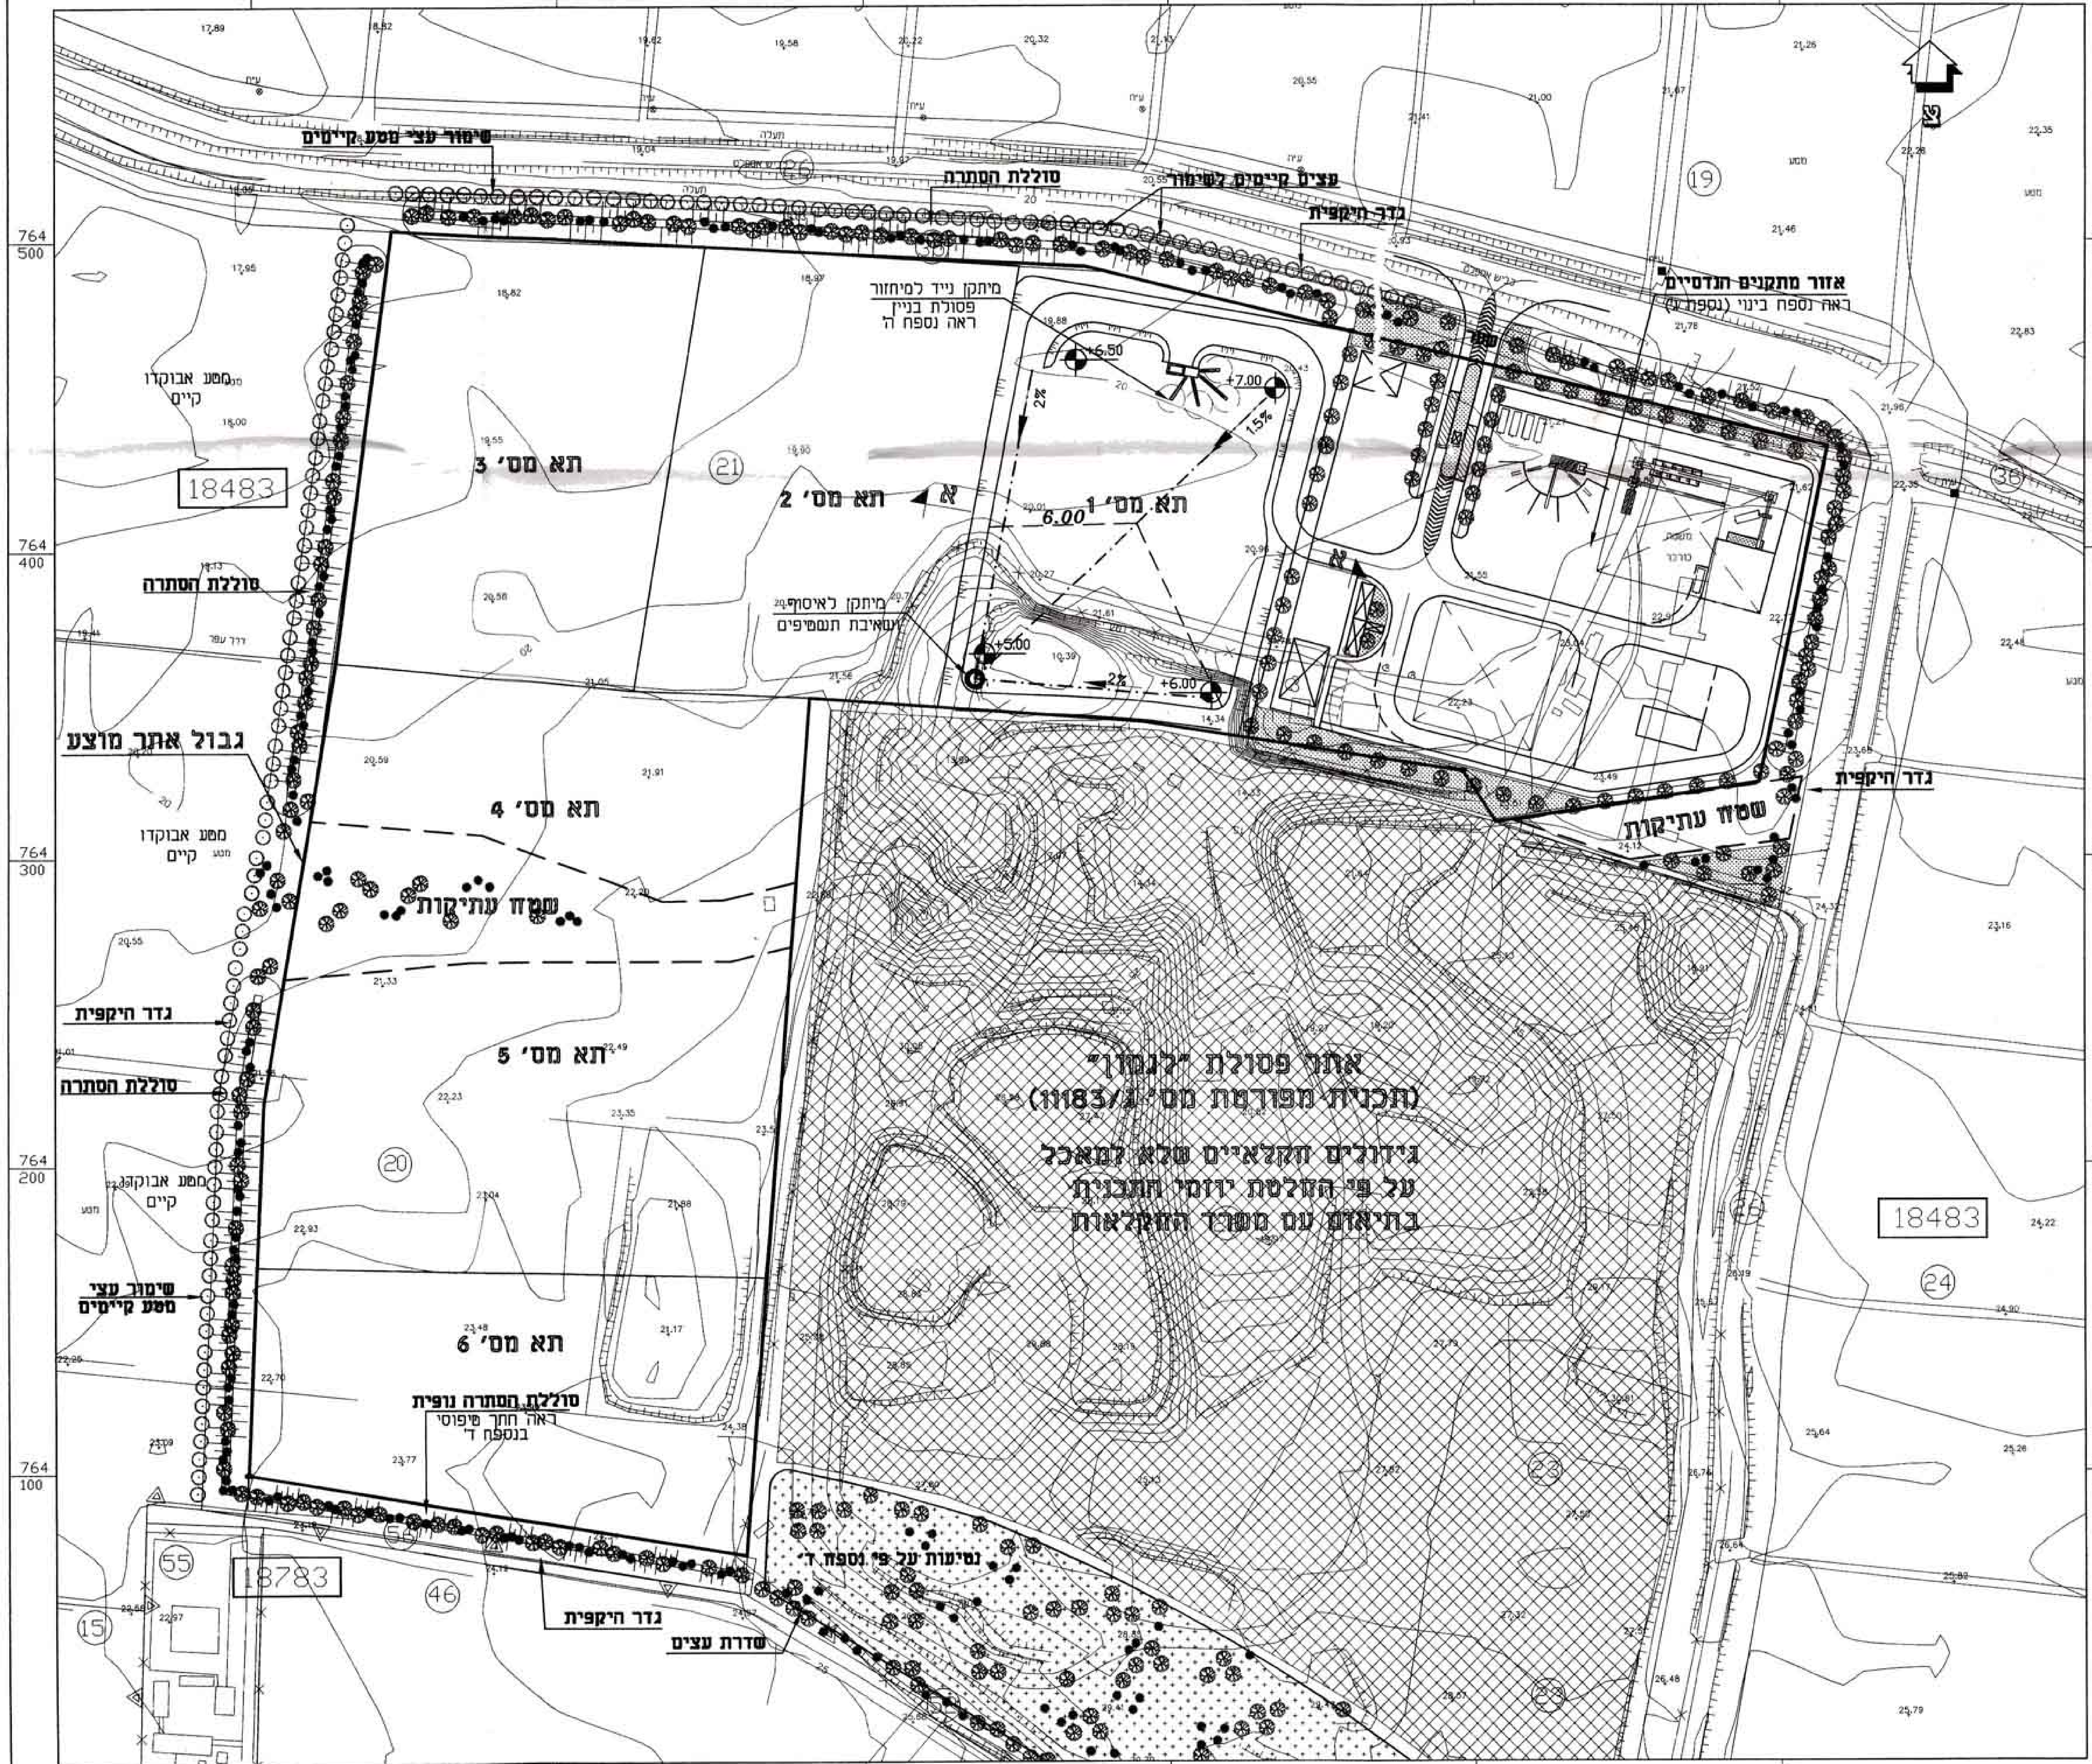
שימור עצי מטע קיימים
סוללת הסתרה
עצים קיימים לשימור
גדר היקפית
אזור מתקנים הנדסיים
ראה נספח בינוי (נספח ט)
מיתקן נייד למיחזור
פסולת בניין
ראה נספח ה'
מיתקן לאיסוף
ושאיבת תשטיפים
תא מס' 1
תא מס' 2
תא מס' 3
תא מס' 4
תא מס' 5
תא מס' 6
א
6.00
+6.50
+7.00
+5.00
+6.00
2%
1.5%
מטע אבוקדו
קיים
סוללת הסתרה
גבול אתר מוצע
שמח עתיקות
גדר היקפית
סוללת הסתרה
שימור עצי
מטע קיימים
סוללת הסתרה נופית
ראה חתך טיפוסי
בנספח ד'
גדר היקפית
שדרת עצים
נטיעות על פי נספח ד'
אתר פסולת "לגמון"
(תכנית מפורטת מס' ג/11183)
גידולים חקלאיים שלא למאכל
על פי החלטת יוזמי התכנית
בתיאום עם משרד החקלאות
18483
18483
18783
19
20
21
24
46
55
15
764 500
764 400
764 300
764 200
764 100
211 400
211 500
211 600
211 700
211 800
211 900

חתך א–א
קנ"מ 1:1000

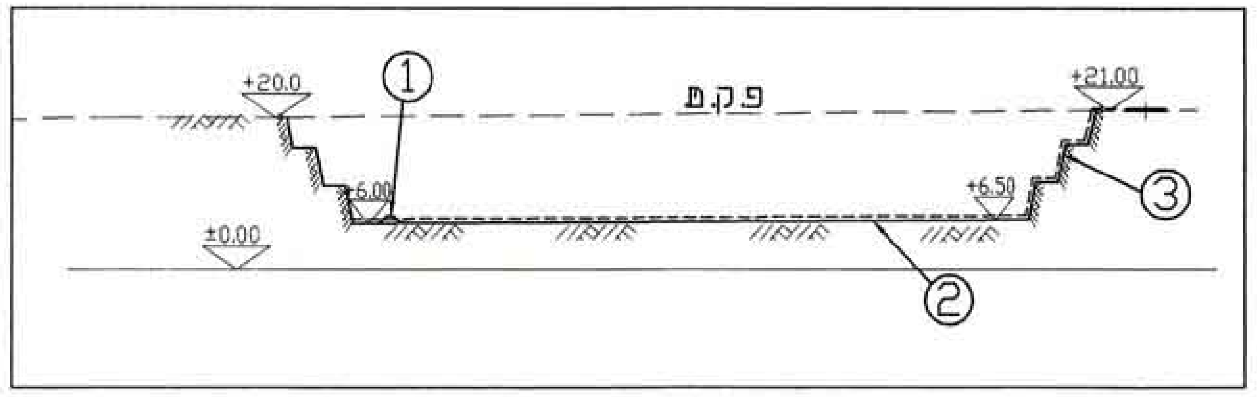
פ.ק.מ
+20.0
+21.00
+6.00
+6.50
±0.00
①
②
③

מקרא :

1. סוללת הפרדה בין שלבים
2. מערכת איסום וניקוז תשטיפים
3. מערכת איטום דפנות

משרד הפנים מחוז הצפון
חוק התכנון והבניה תשכ"ה 1965
אישור תכנית מס' ג/13617
הועדה המחוזית לתכנון ובניה החליטה
ביום 10.12.07 לאשר את התכנית
סמנכ"ל לתכנון
יוסף ברון
יו"ר הועדה המחוזית

הודעה על אישור תכנית מס' ג/13617
פורסמה בילקוט הפרסומים מס' 6025
מיום 26.11.09

תכנית מפורטת מס' ג/ 13617
"אתר גריסה וטיפול בפסולת גושית"
שינוי לתכנית מפורטת מס' ג/4168
שינוי לתכנית מפורטת מס' ג/11183

נספח א' 1 : תכנית הנדסית לגריסה והטמנה בשלבים
שלב א' - גריסה והכשרת תא מס' 1
קנ"מ 1: 1,500

א.י.ג.ל.
הנדסה וניהול (2002) בע"מ
רח' בונה אליעזר 9
ת.ד. 25087 חיפה 31250
טל: 04-8408411 פקס: 04-8408413
E-MAIL: MAIL@AYGL.COM