


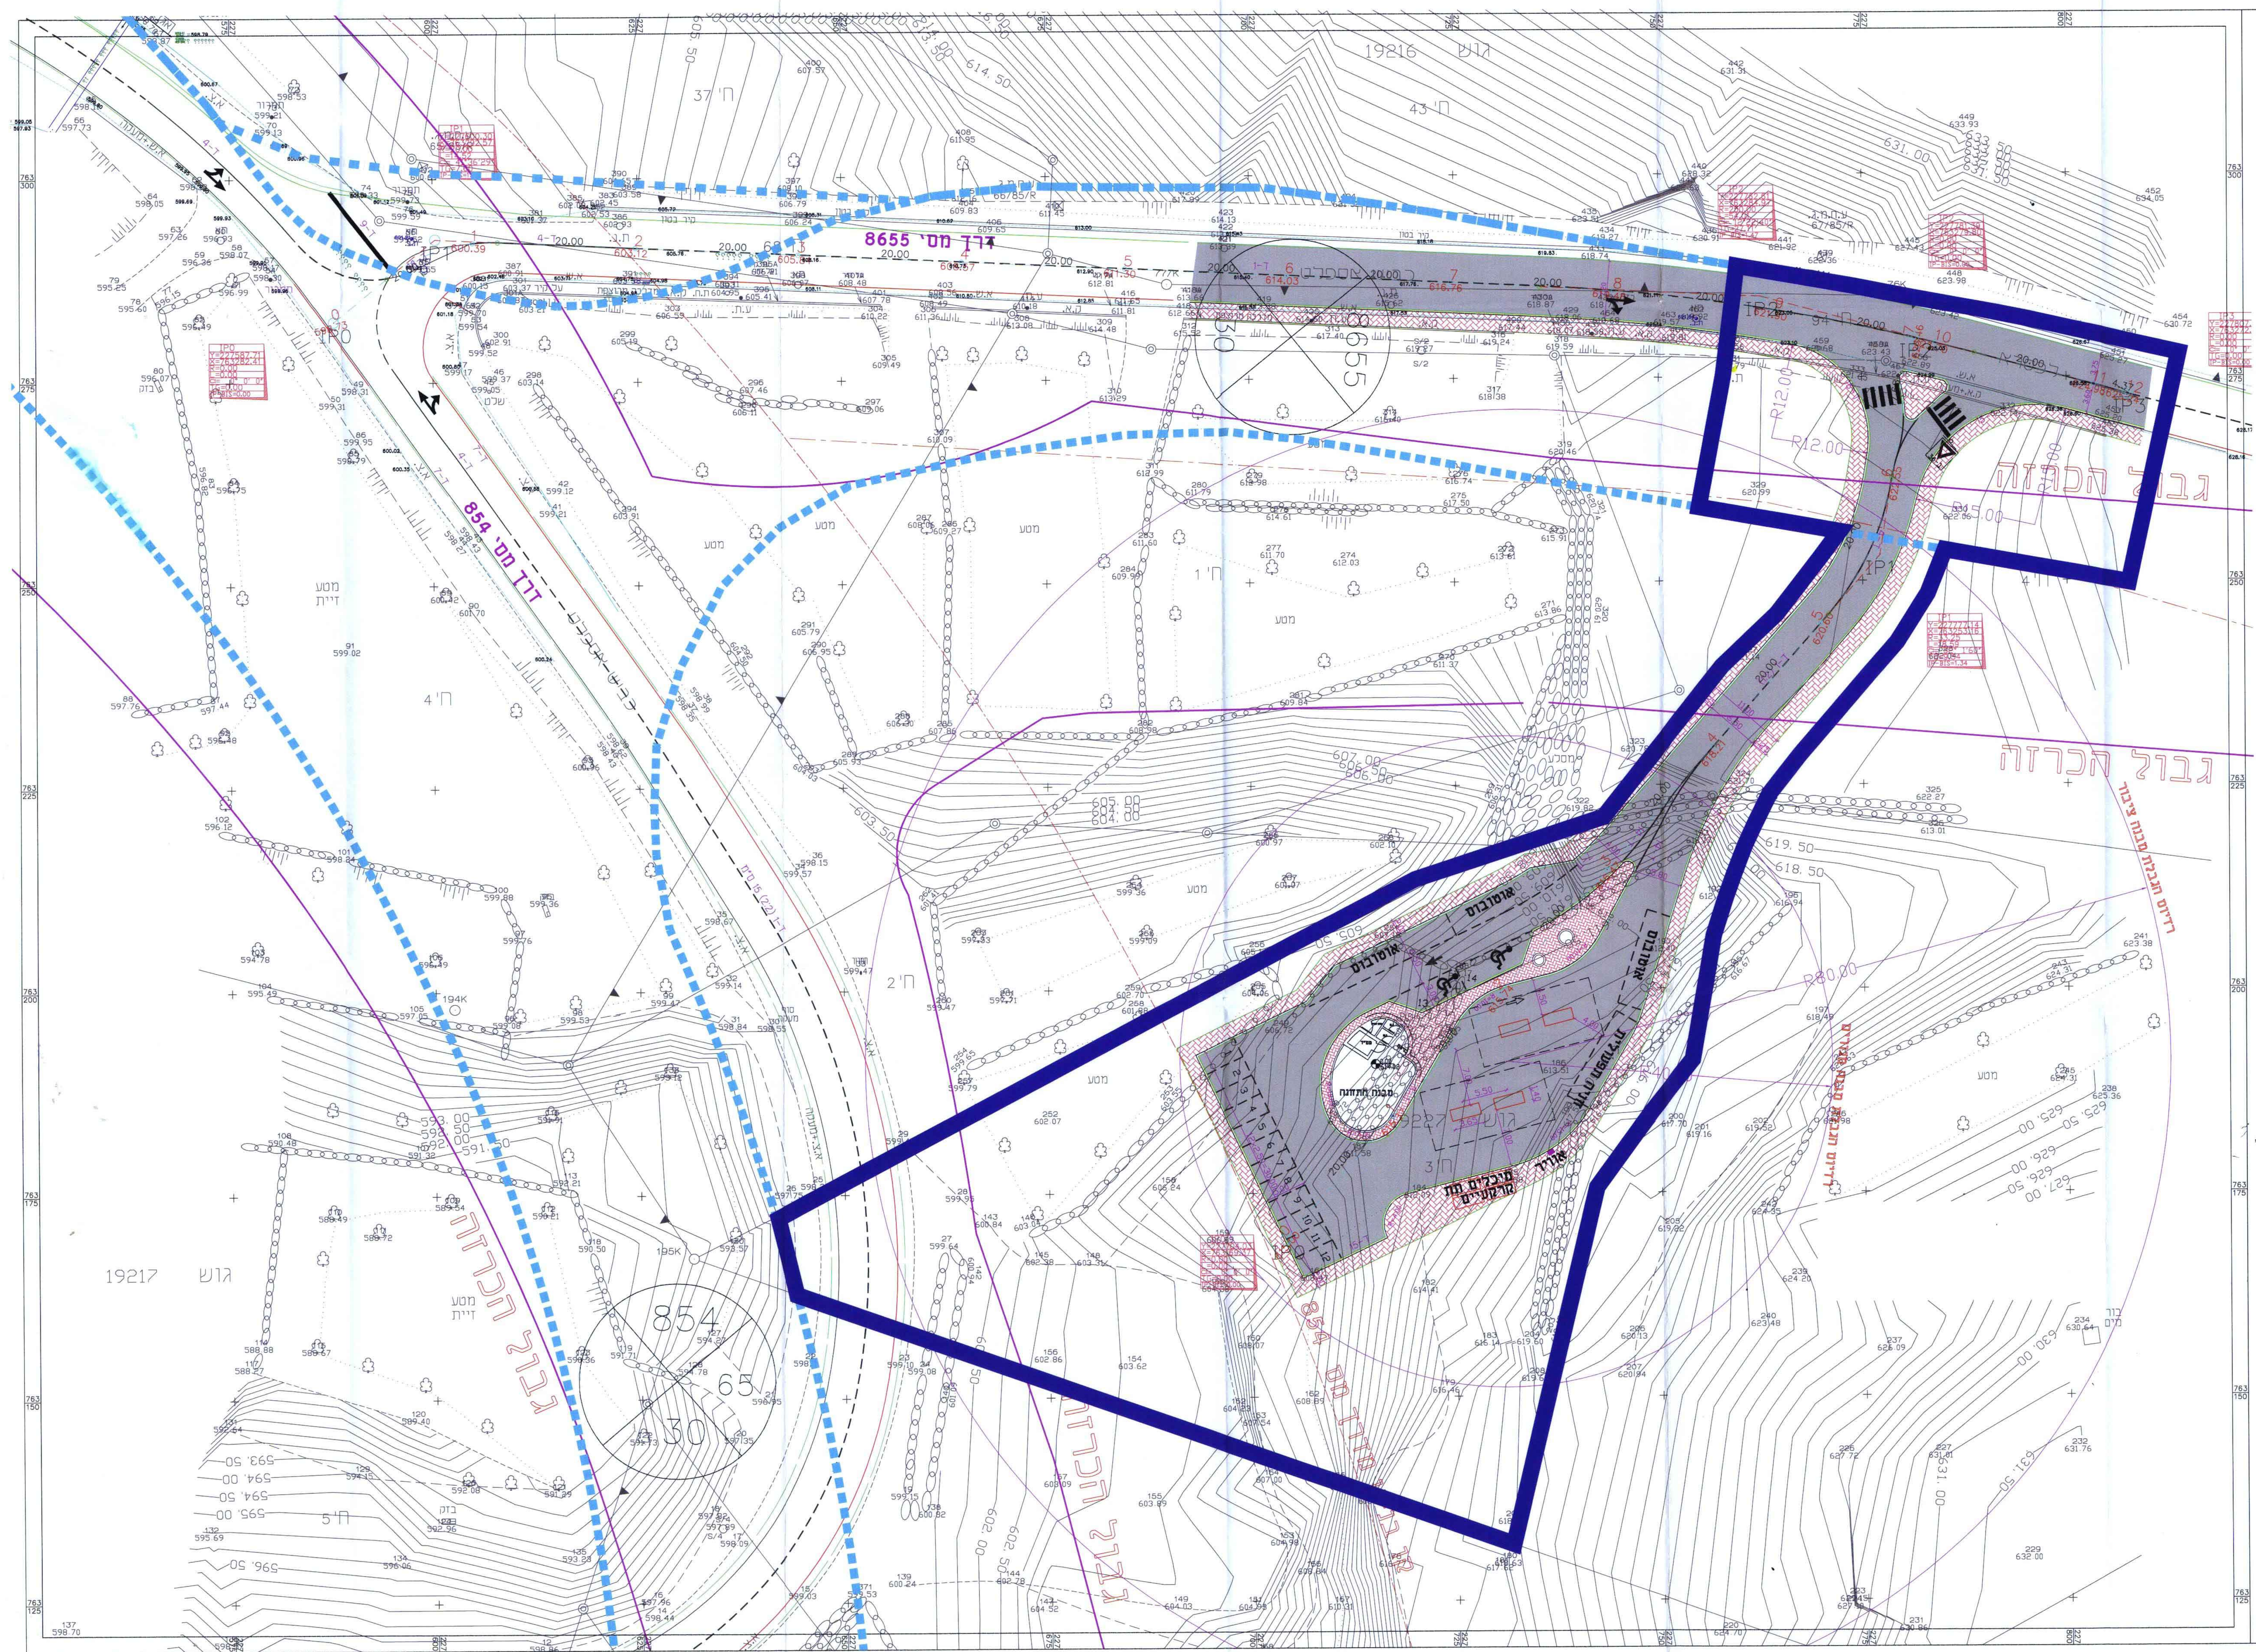

משרד הפנים מחוז הצפון
חוק התכנון והבניה תשכ"ח
אישור ובכירת סעיף 3
ביום 11.05.2008
תק"מ 536



טבלת דרישת מקומות חניה
לפי הנחיות דו"ח תכנון וצנייה



