


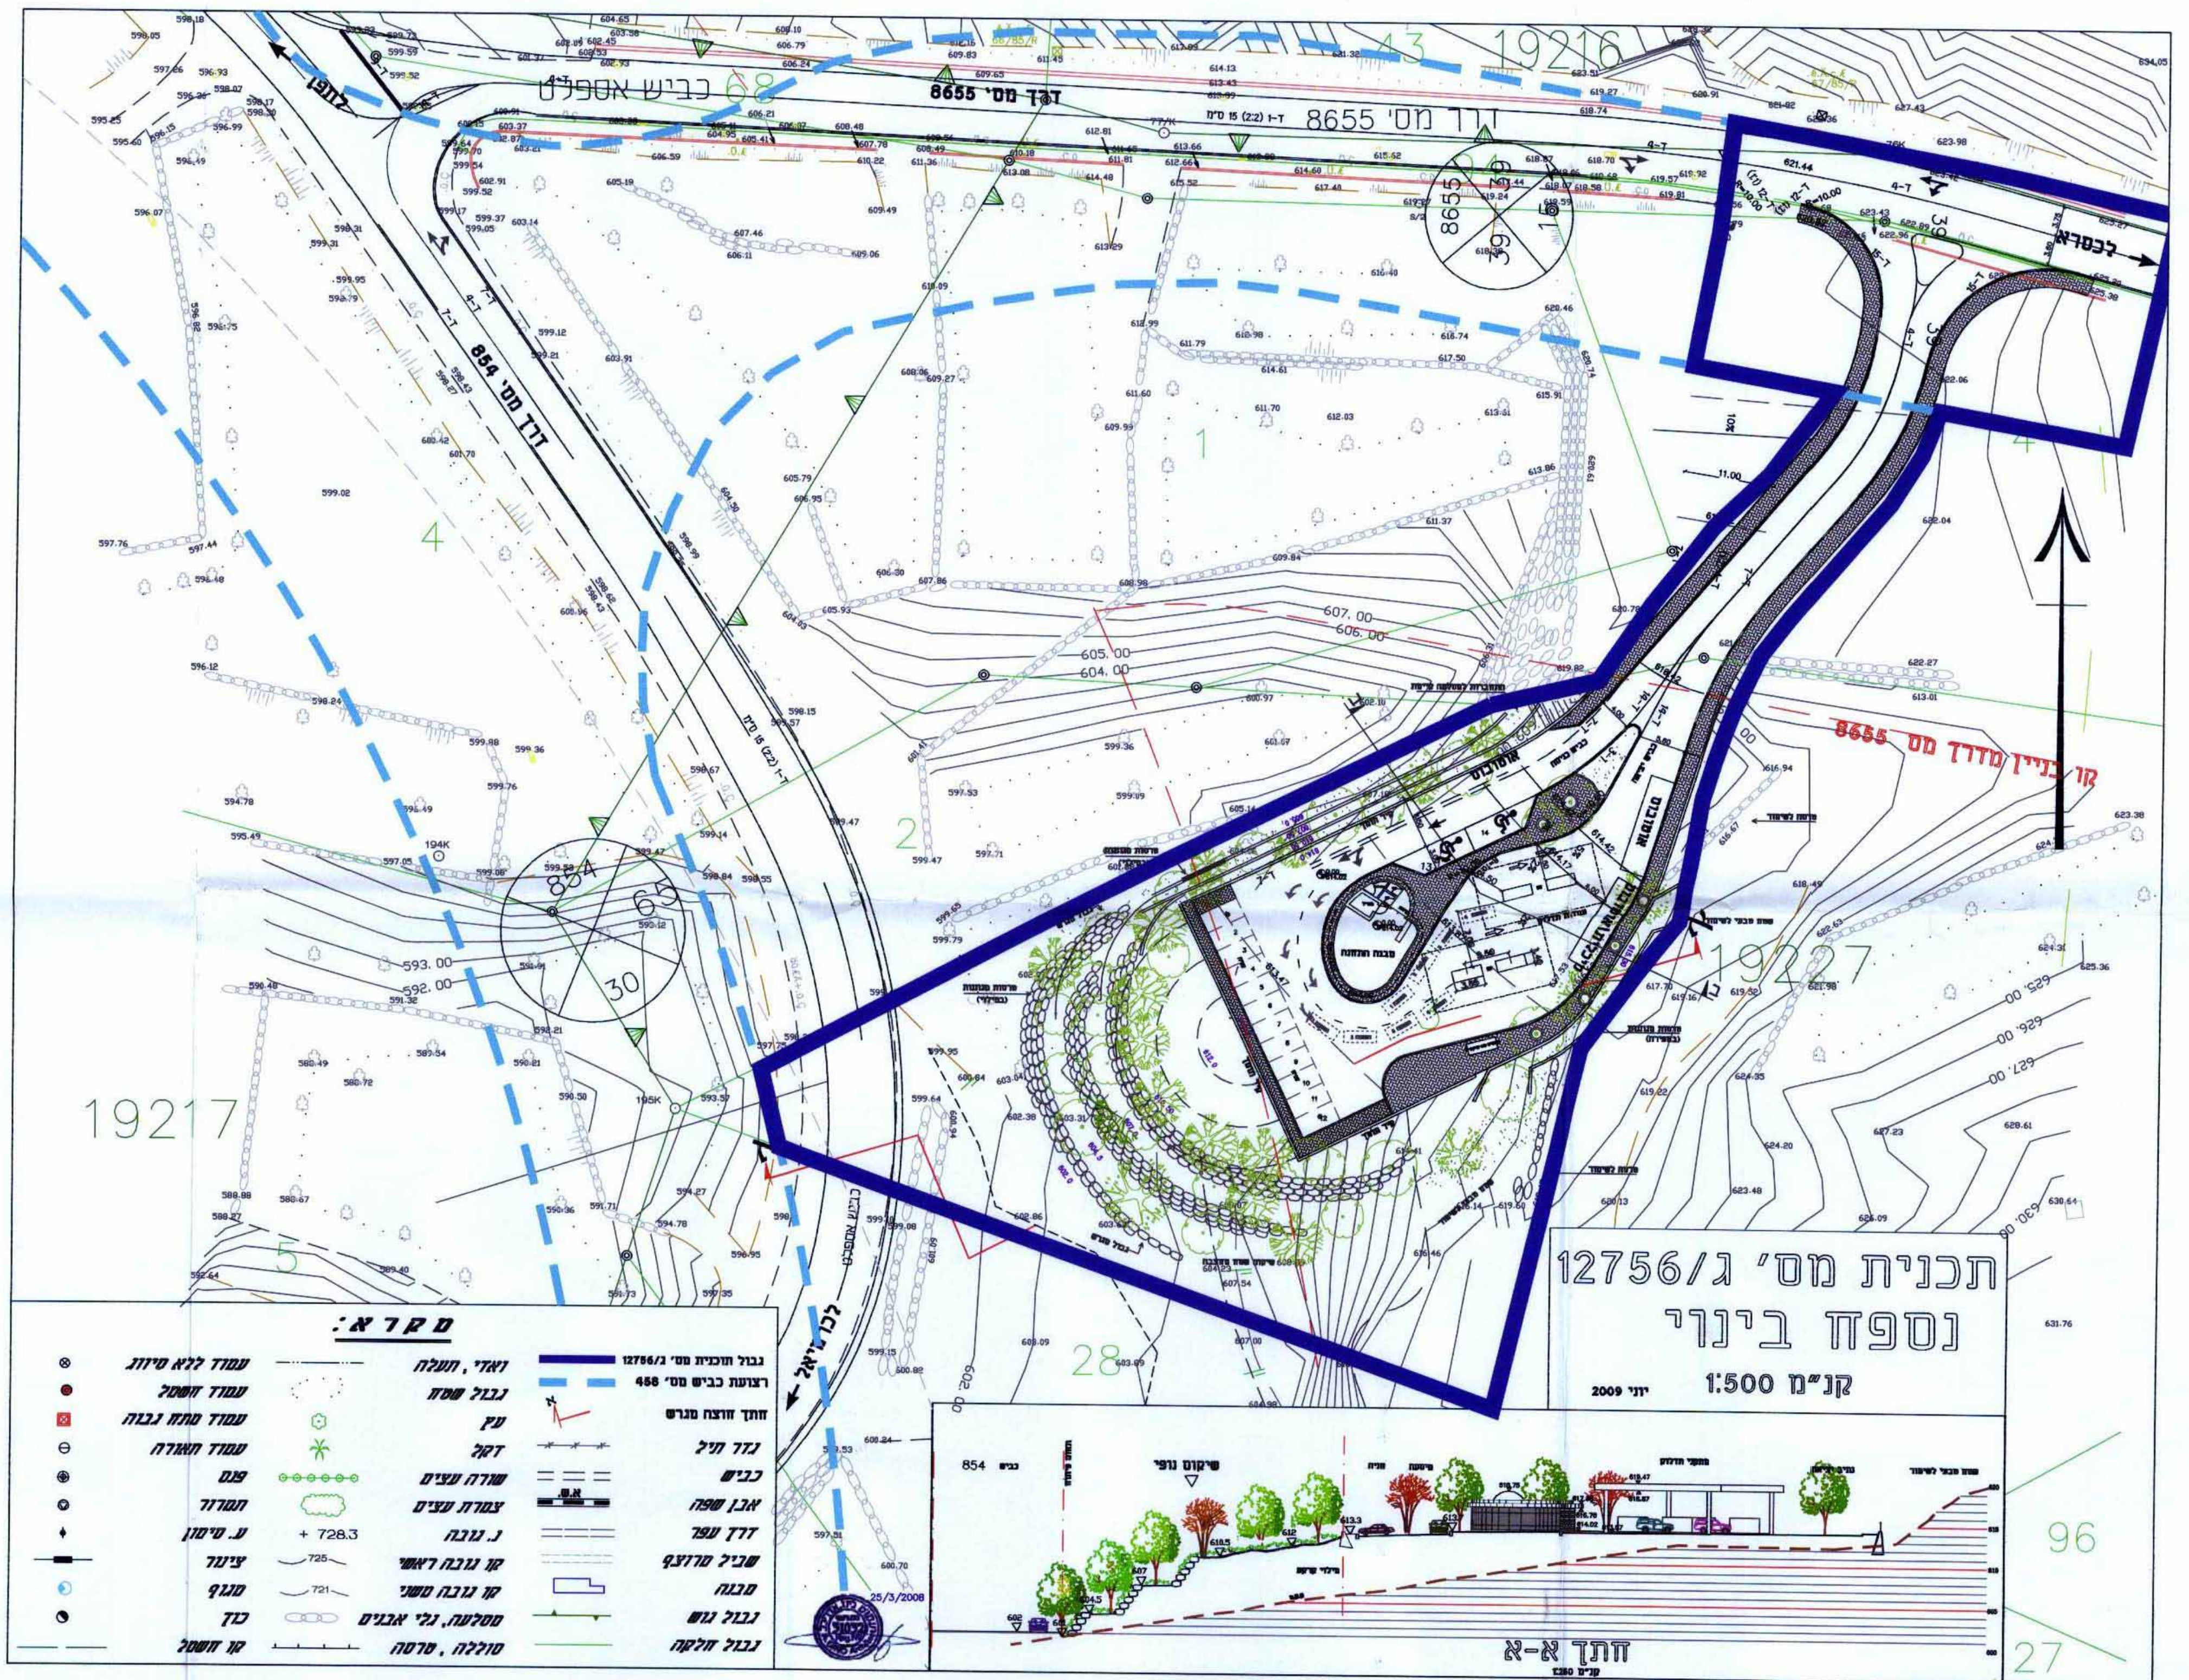

משרד הפנים מחוז הצפון
חוק התכנון וחבניה תשכ"ה 1965
אישור תכנית מס' 19216
הועדה המחוזית לתכנון ובניה תחליטה
ביום 16.11.09 לאשר את התכנית
יוסף ברוך
סמנכ"ל לתכנון
ת"ר הוועדה המחוזית

הודעה על אישור תכנית מס' 19216
פורסמה בלילקוט הפרסומים מס' 6661
מיום 8.2.10