2008574

תאריך	חתימה	לעיון	תאריך	חתימה	למכרז	תאריך	חתימה	לביצוע

חתימה	מהות השינוי	תאריך	שינוי	תפוצה	תאריך
	לפי משרד התחבורה	2/2008			

משרד אינג' גסאן מזאוי
תכנון כבישים וייעוץ תנועתי

נצרת ת.ד 16000-8064 פקס. 04-6566475 טל 050-5589133

פרוייקט	תכנית
מפורטת מס' ג/ 12756 תחנת דלק כסרא סמיע	חתך לאורך כביש 100-101

הוכן עבור
הבעלים

תכנית מס':	בקר אשר	תאריך	קנ"מ:
orek-7307.dwg		10/2007	1:100/1000

הערה

הנספח הינו נספח מנחה ולא מחייב.

משרד הפנים מחוז הצפון
חוק התכנון והבניה תשכ"ה 1965
אישור תכנית מס' 12756
הועדה המחוזית לתכנון ובניה החליטה ביום 16.11.09 לאשר את התכנית
יוסף ברון יו"ר הועדה המחוזית
סמנכ"ל לתכנון

הודעה על אישור תכנית מס' 12756
פורסמה בילקוט פרסומים מס' 6061
מיום 8.2.10

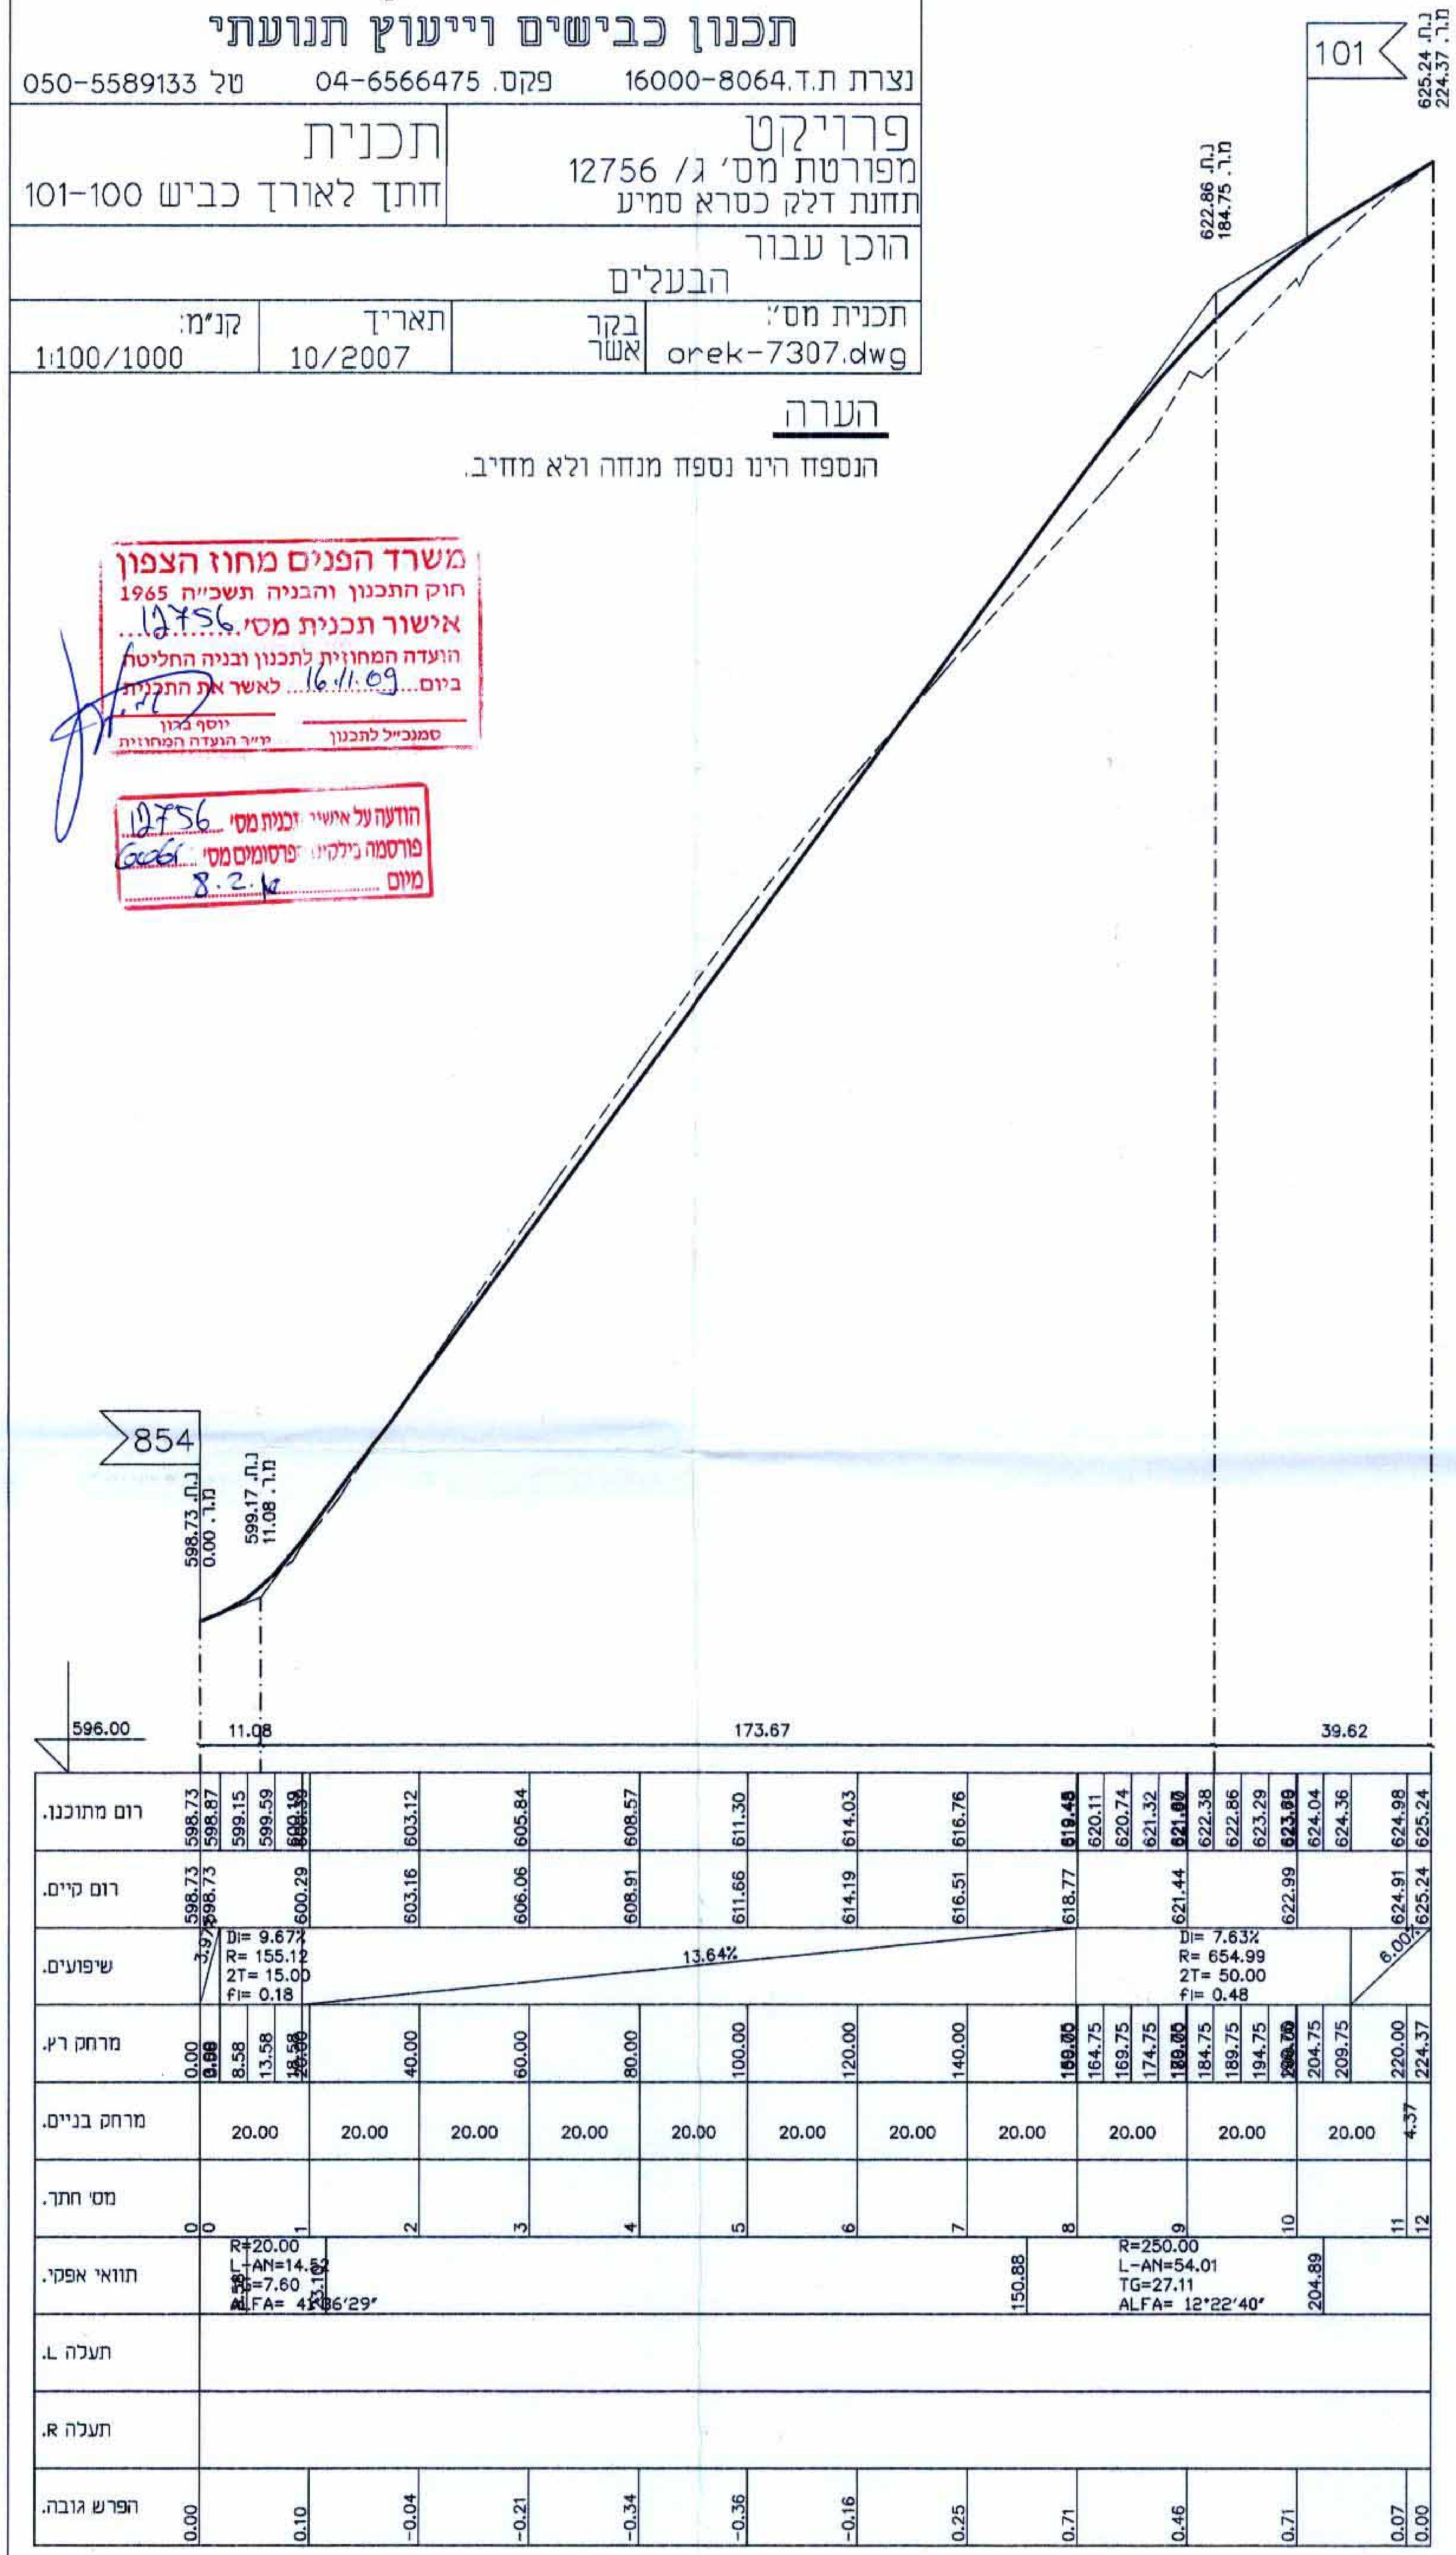

חתך לאורך דרך מס' 8655

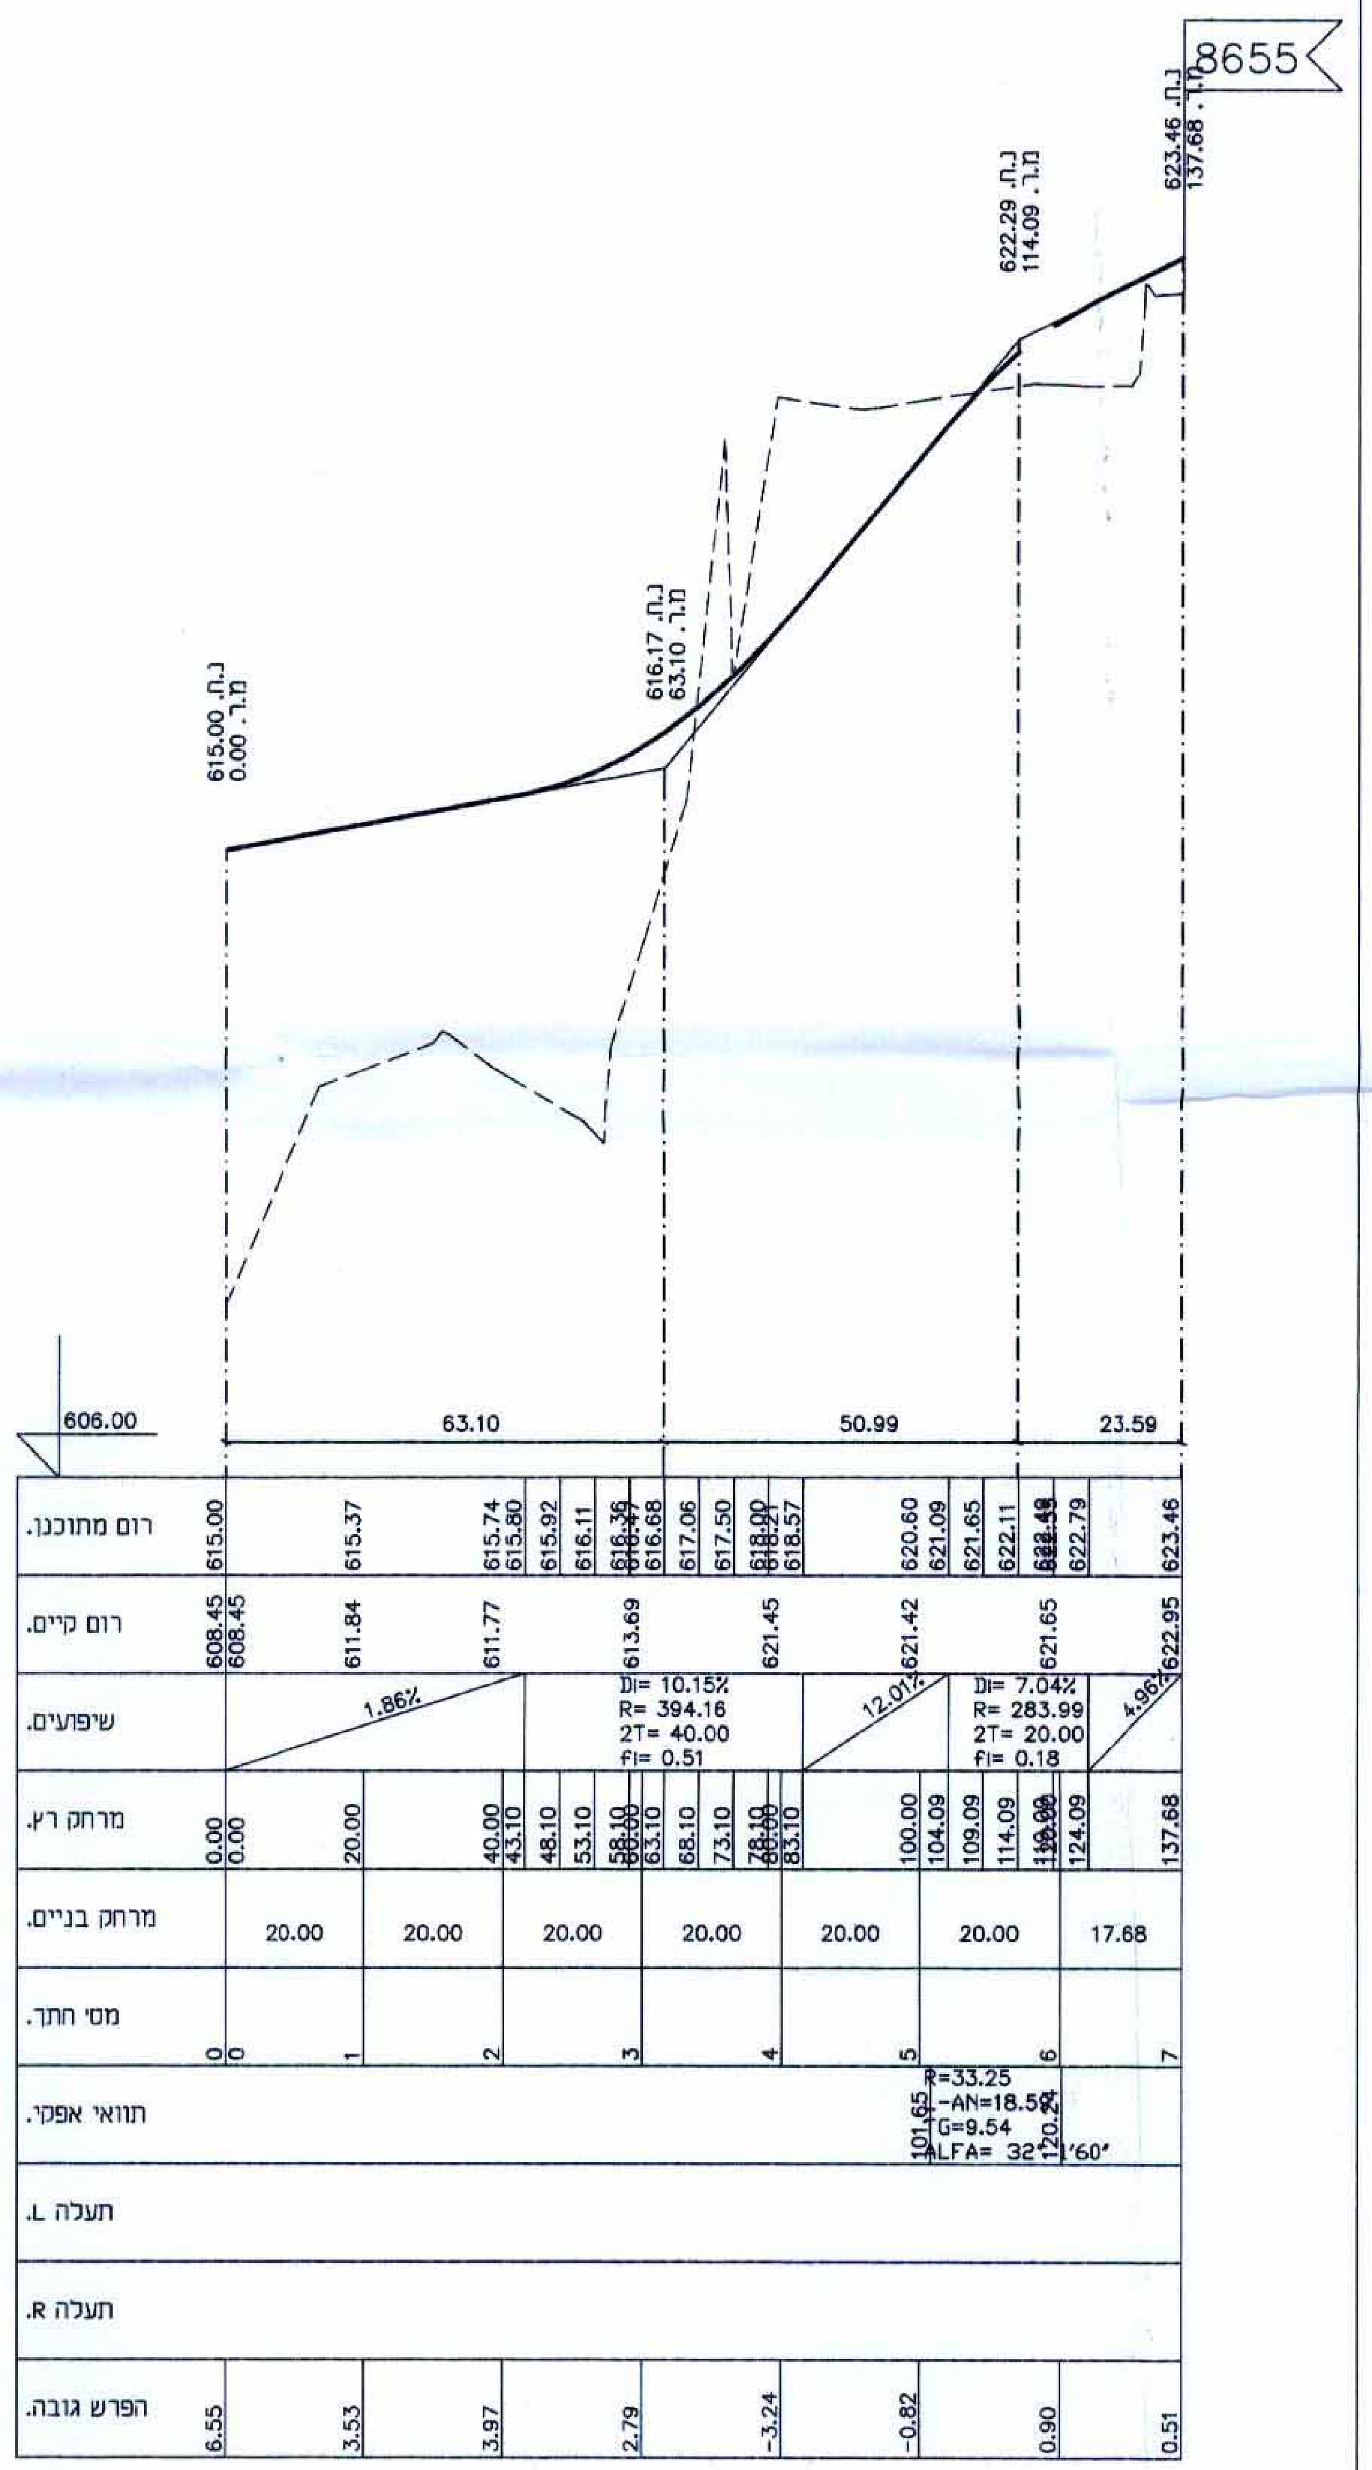

חתך לאורך דרך כביש גישה

HP DesignJet 750C Plus Hewlett-Packard HP-GL/2 devices, ADI 4.3 - for Autodesk by HP
G:\2007\7307delek-kisra\25-2-08\orek7307.dwg 2008