2008619 (38)

משרד הפנים
מחוז הצפון ויעדה המחוזית
02 -12- 2009
נתקבל

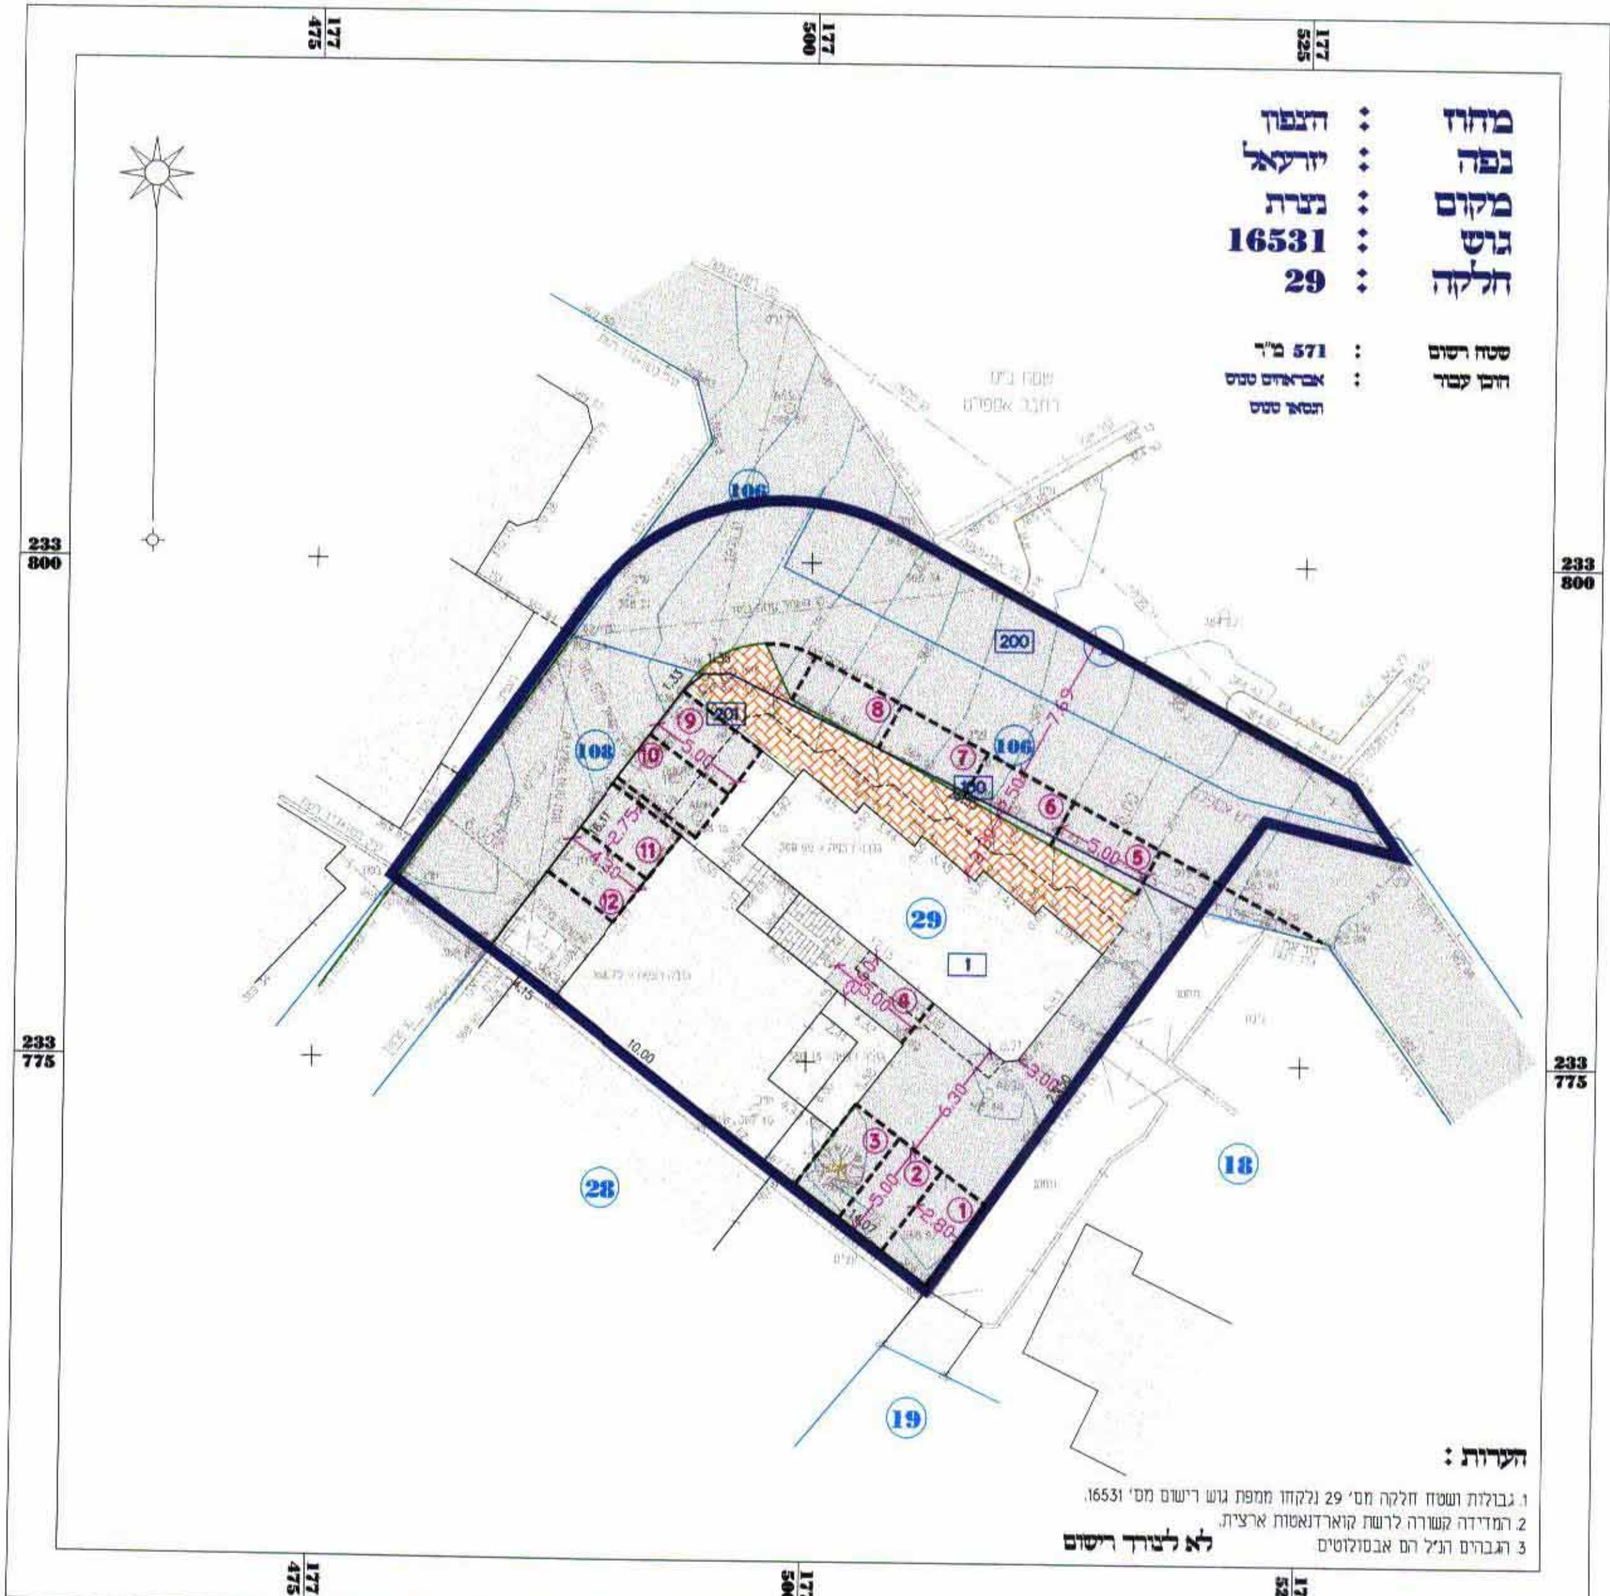

הערות :

1. גבולות ושטח חלקה מס' 29 נלקחו ממפת גוש רישום מס' 16531.
2. המדידה קשורה לרשת קוארדנאטות ארצית.
3. הגבהים הנ"ל הם אבסולוטים

לא לצורך רישום

משרד הפנים מחוז הצפון
חוק התכנון והבניה תשכ"ה 1965
אישור תכנית מס' 16405/ג
הועדה המחוזית לתכנון ובניה החליטה
ביום 3.2.09 לאשר את התכנית
סמנכ"ל לתכנון
יו"ר הועדה המחוזית

טבלת דרישת מקומות חניה
לפי הנחיות חוק תכנון ובניה

שימוש קרקע	סה"כ שטח מ"ר	דרישות התקן		דרישות התקן		מקומות חניה מתוכננים	
		רכב פרטי	רכב תפעולי	רכב פרטי	רכב תפעולי	רכב פרטי	רכב תפעולי
מגורים	10 דירות עד 120 מ"ר קיימים	לכל דירה	--------	10	------	11	------
מחסן	109 מ"ר	לכל 300 מ"ר	--------	1	------	1	------
סה"כ				11	------	12	------

הודעה על אישור תכנית מס' 16405/ג
פורסמה בילקוט הפרסומים מס' 6061
מיום 8.2.10

מזאוי גסאן
מהנדס תנועה וכבישים
מ.ר. 79631-טל. 050/5589133

הערה

הנספח הינו נספח מנחה ולא מחיב.

לעיון	תאריך	חתימה	למכרז	תאריך	חתימה	לביצוע	תאריך	חתימה
				21/11/07	לפי הועדה המחוזית			
				1/8/05	לפי הועדה המחוזית			
תאריך	תפוצה		שינוי	תאריך	מהות השינוי			חתימה

אינג' גסאן מזאוי
מתכנן כבישים ויועץ תנועתי
נצרת ת.ד. 16000-8064 פקס. 04-6566475 טל 050-5589133

פרויקט תכנית מפורטת גנ/16405 גוש 16531 חלקה 29	תכנית נספח חניה ותנועה
הוכן עבור גסאן טנוס	
תכנית מס': tih-gasan.dwg	בקר אשר
תאריך 8/2004	קנ"מ: 1:250