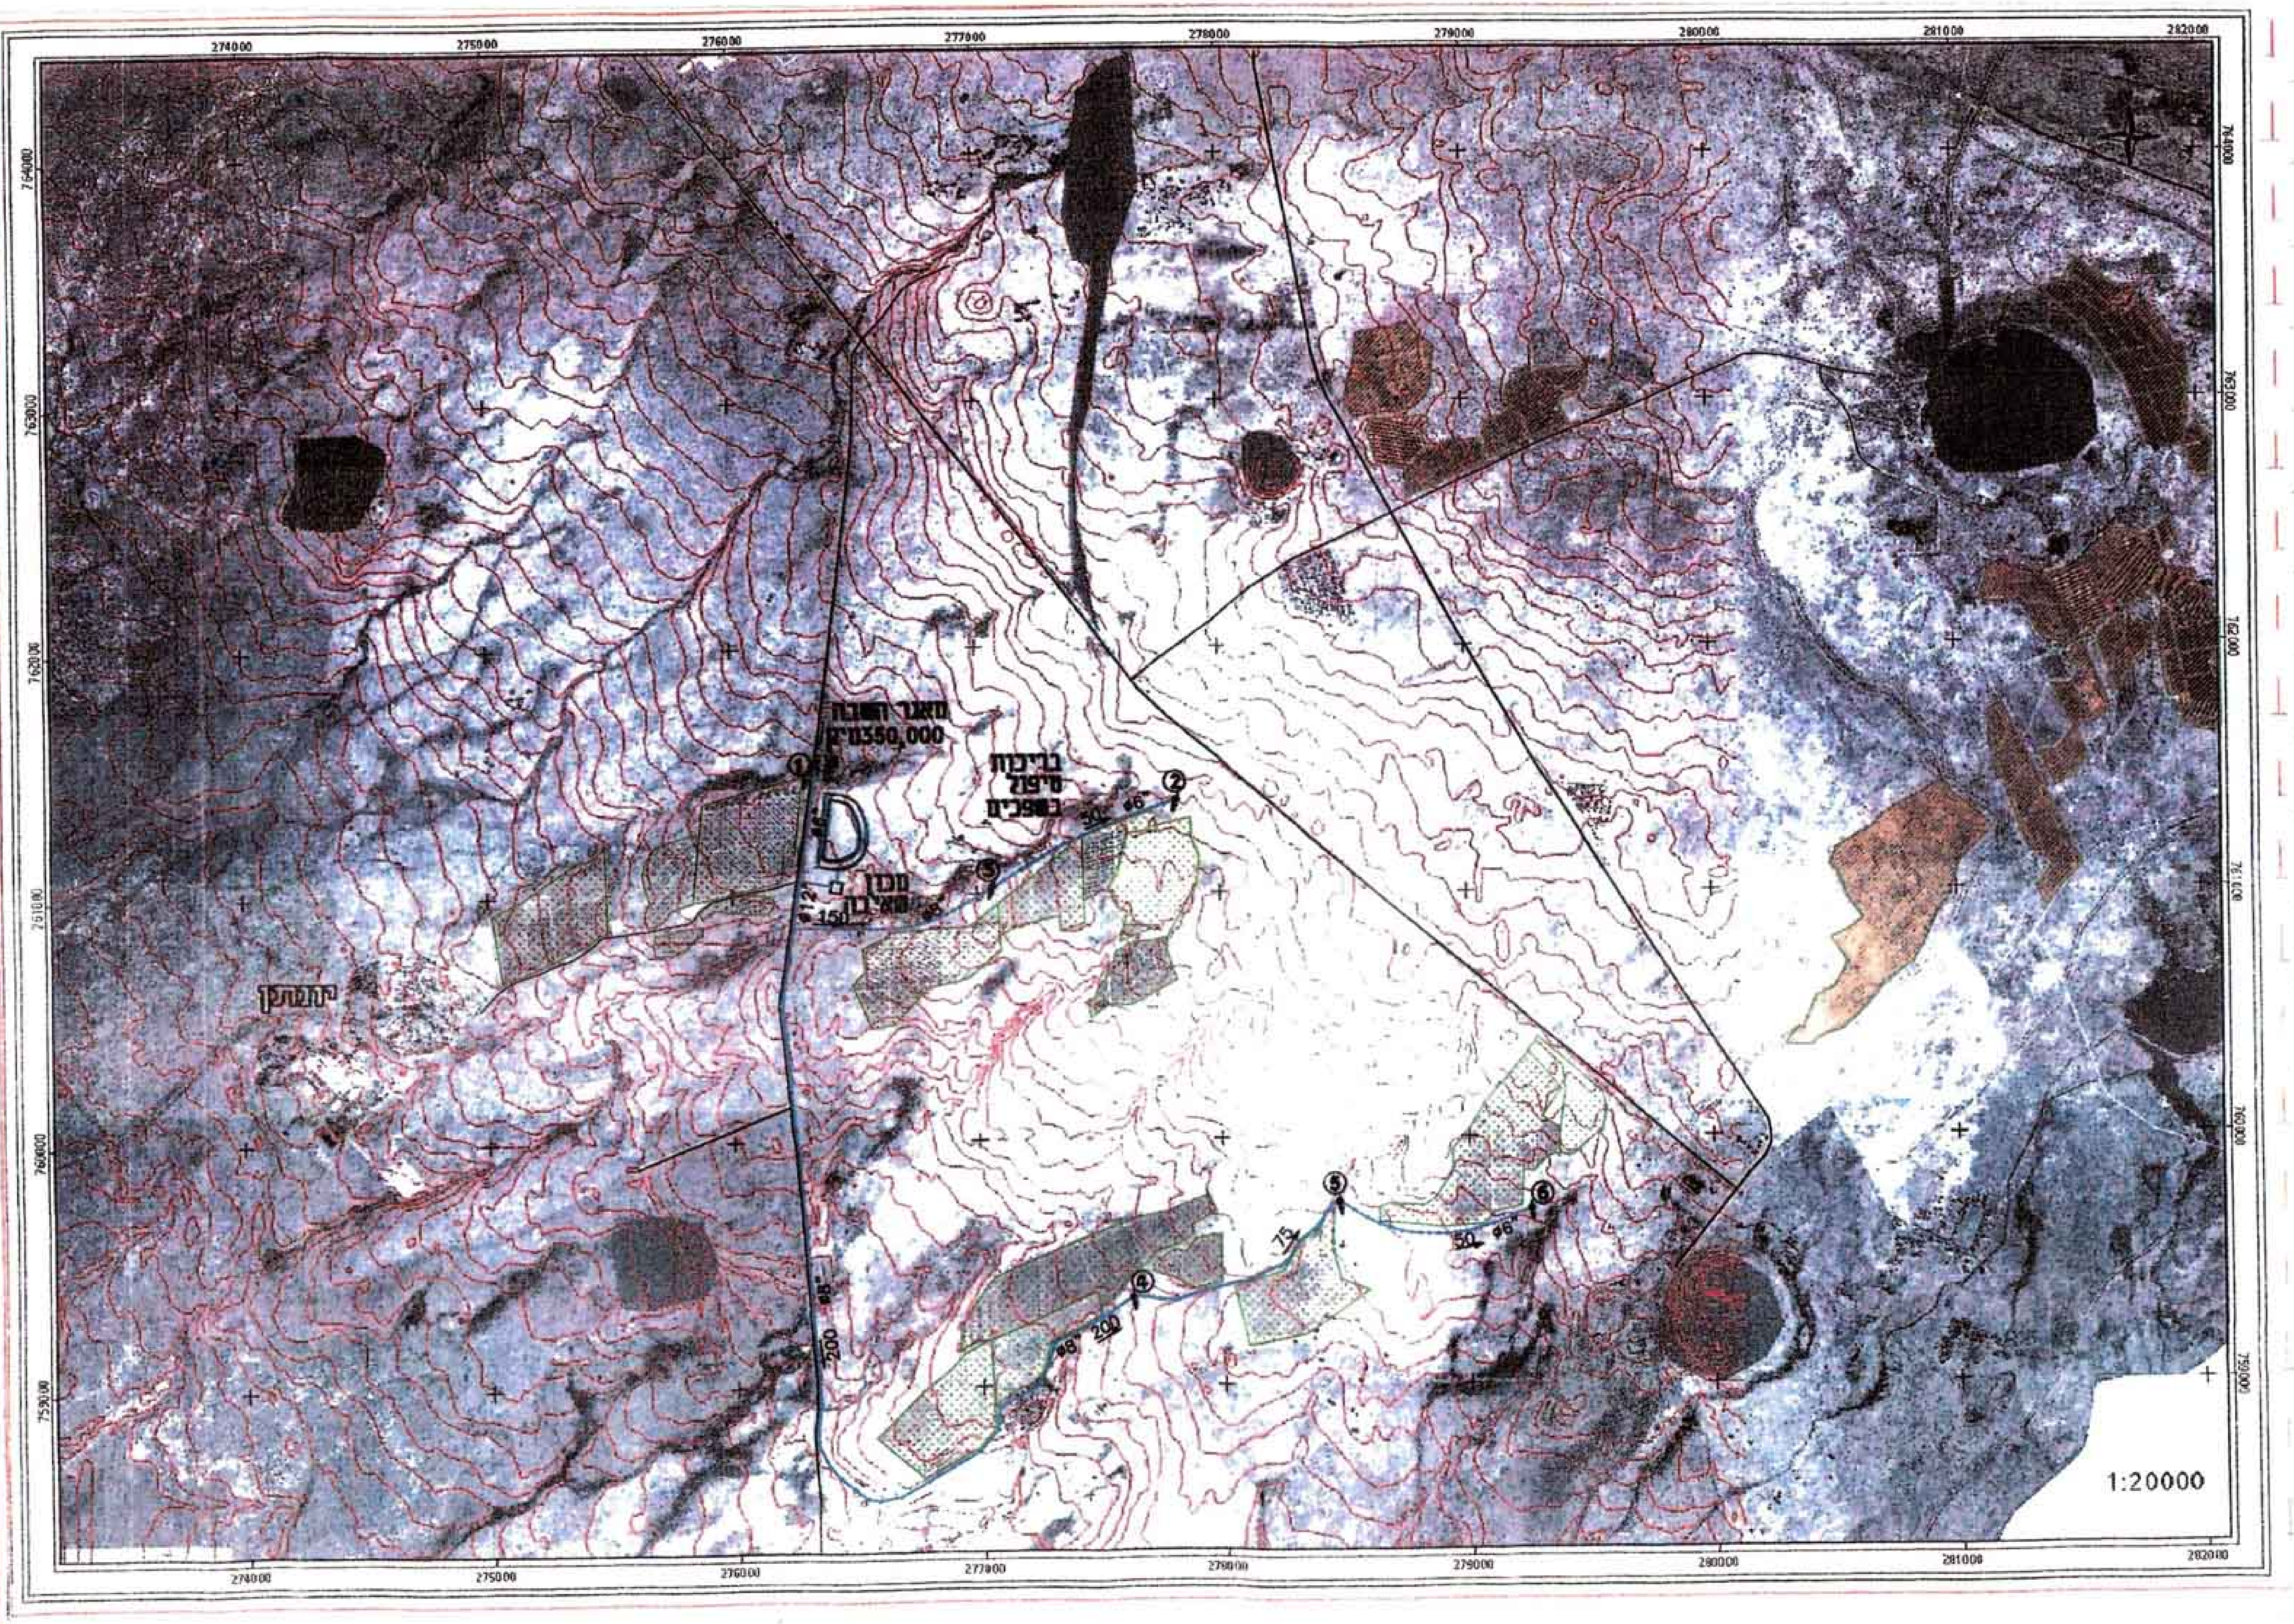

תפוצה

מס'	הופץ ל -	כמות	תאריך

מקרא:

- שטח השקיה שלב א'
- שטח השקיה שלב ב'
- כביש
- צנור השקיה
- סד סים

שינויים ותוספות

מס'	מהות השינוי	סטטוס	מהדורה	חתימה	תאריך
10					
9					
8					
7					
6					
5					
4					
3					
2					
1					

לעיון

מפה מס' 3

תאריך: 1.10.02

חתימה: מ.ר.

לעיון ■ למכרז □ לביצוע □

איגא
רוזנטל
מאיר

תכנון, ייעוץ ופיקוח
הנדסה חקלאית, אזרחית וסביבה

גליל ד.נ. מסגב 20103
טל: 04-9580621
פקס: 04-9580225
Email: rmeir@actcom.co.il

הוכן עבור	מועצה אזורית גולן
אתר	אתר דינור
פרויקט	מערך טיפול והשבת מי קולחים
תוכן הגיליון	שטחי השקייה

תכנית מס'	עבודה מס'	קובץ מס'	תאריך	קנ"מ	
01.01	8601	8601A006	1.10.02	1:20,000	הקבלן אחראי לבדיקת התוכנית. על כל טעות או אי התאמה עליו להודיע למתכנן ולמפקח. אין לקבוע מידות ע"י מדידה בתוכנית.
	תכנן	שרטט	בדק	אשר	
	מ.ר.	ד.ג.	מ.ר.	מ.ר.	