




חותך א-א

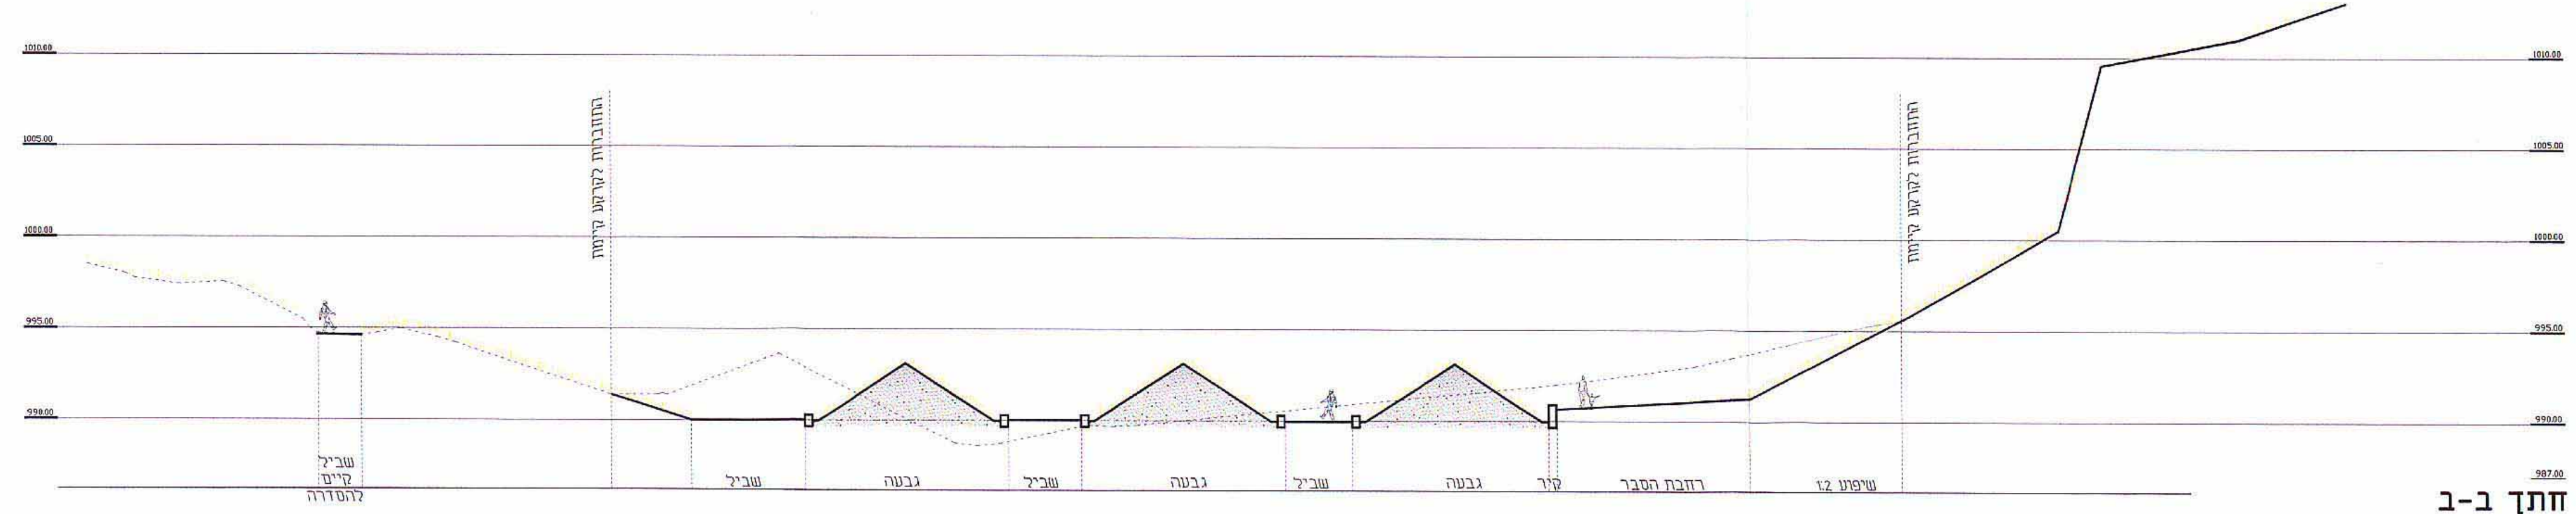

חותך ב-ב

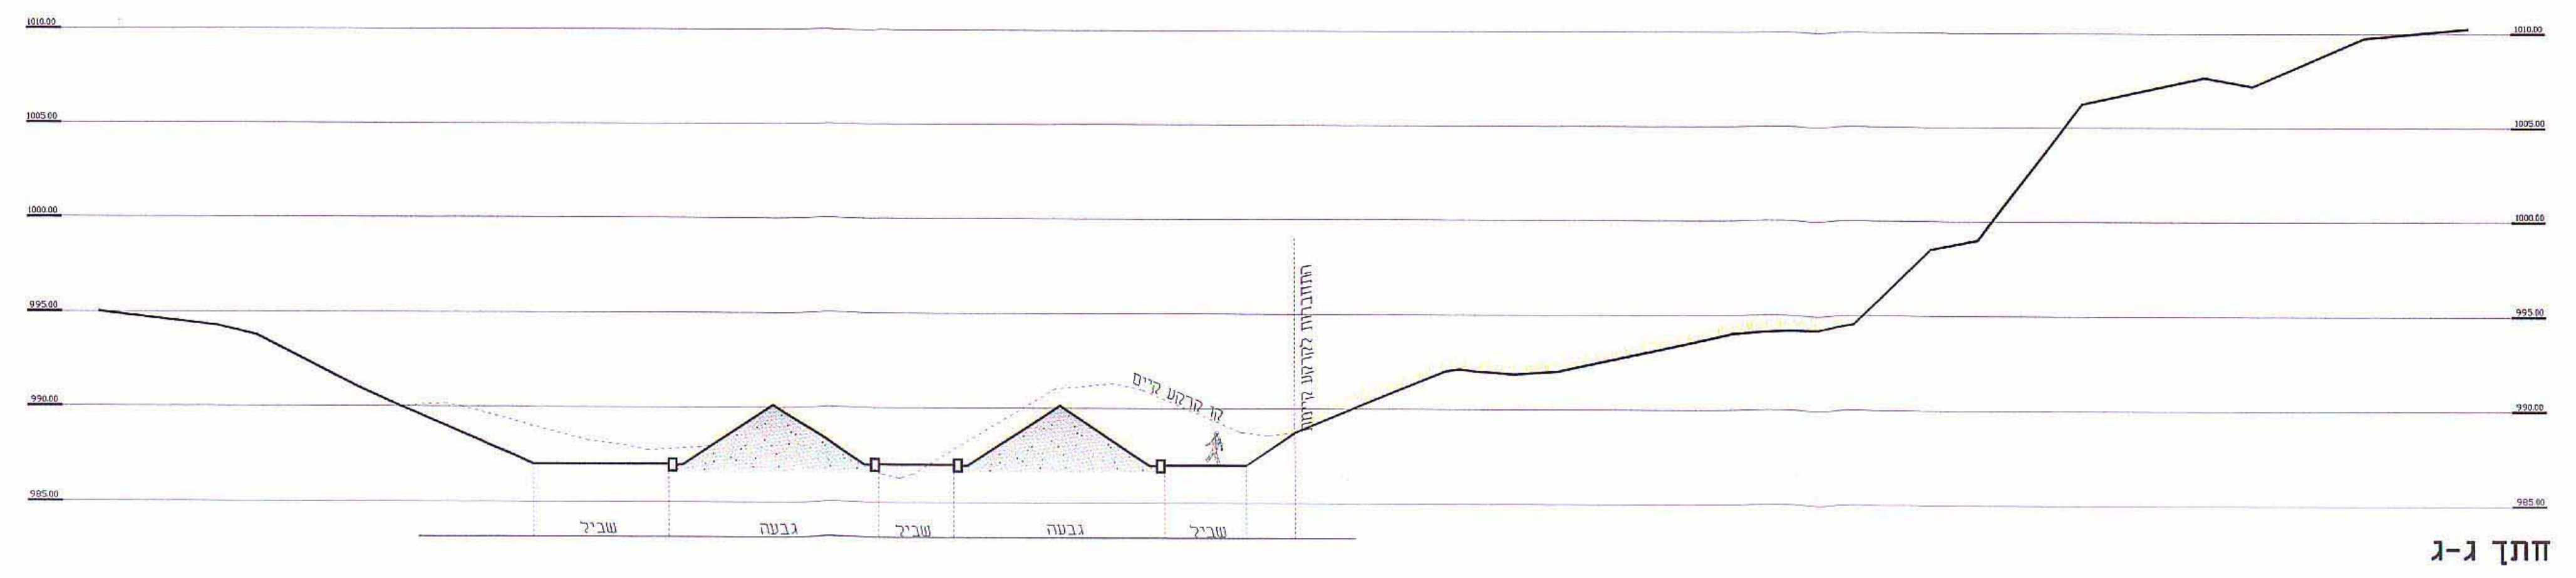

חותך ג-ג

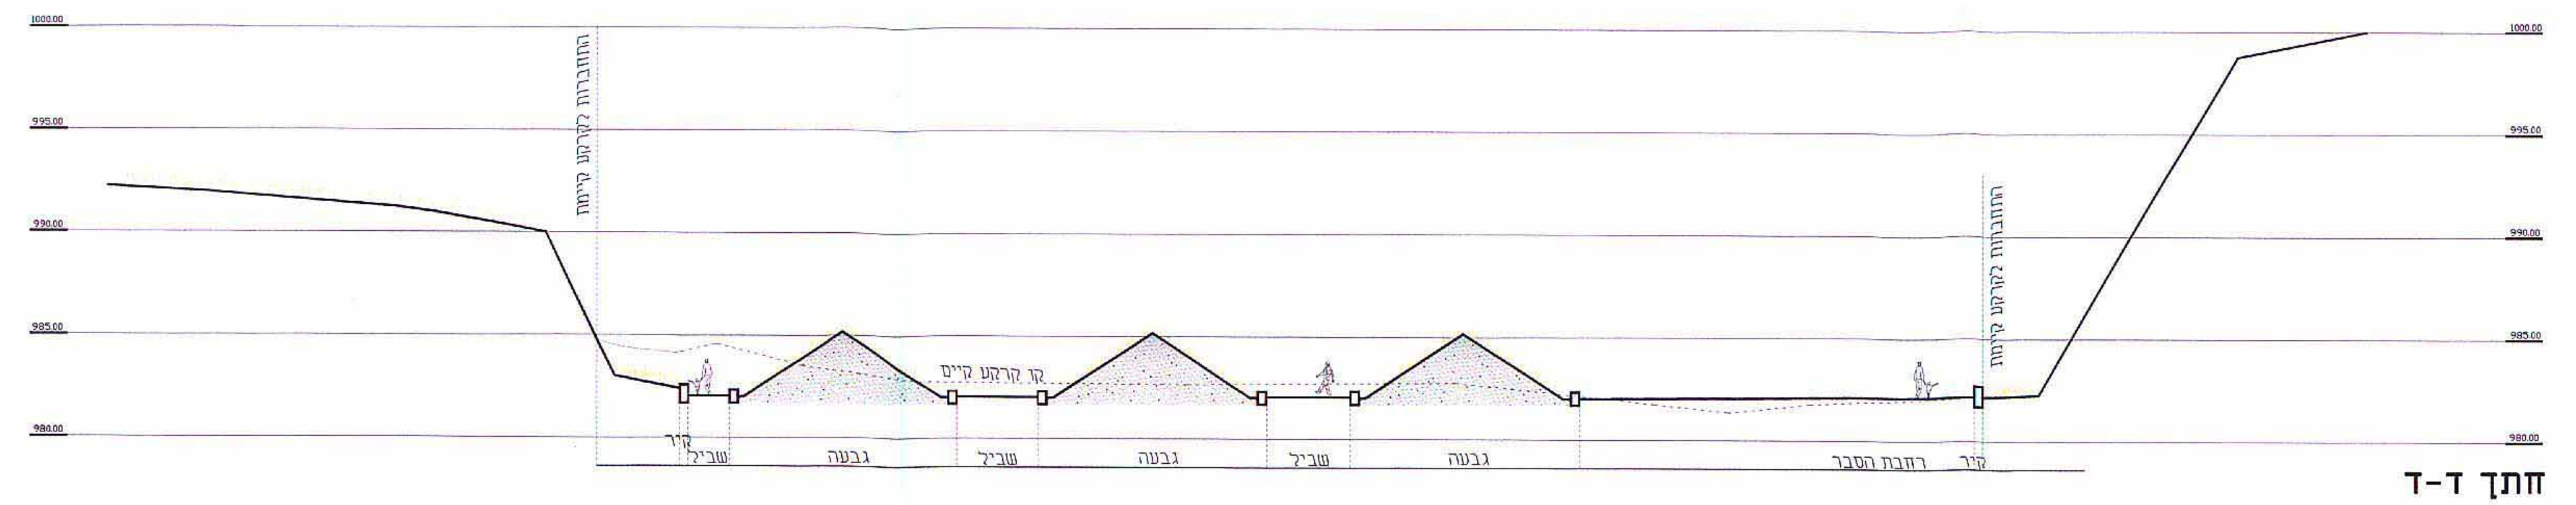

חותך ד-ד

חותכים קנה מידה: 1:250

משרד תכנון ופיקוח
 אגף תכנון
 יו"ר:
 מנהל:
 16