2008939 ②

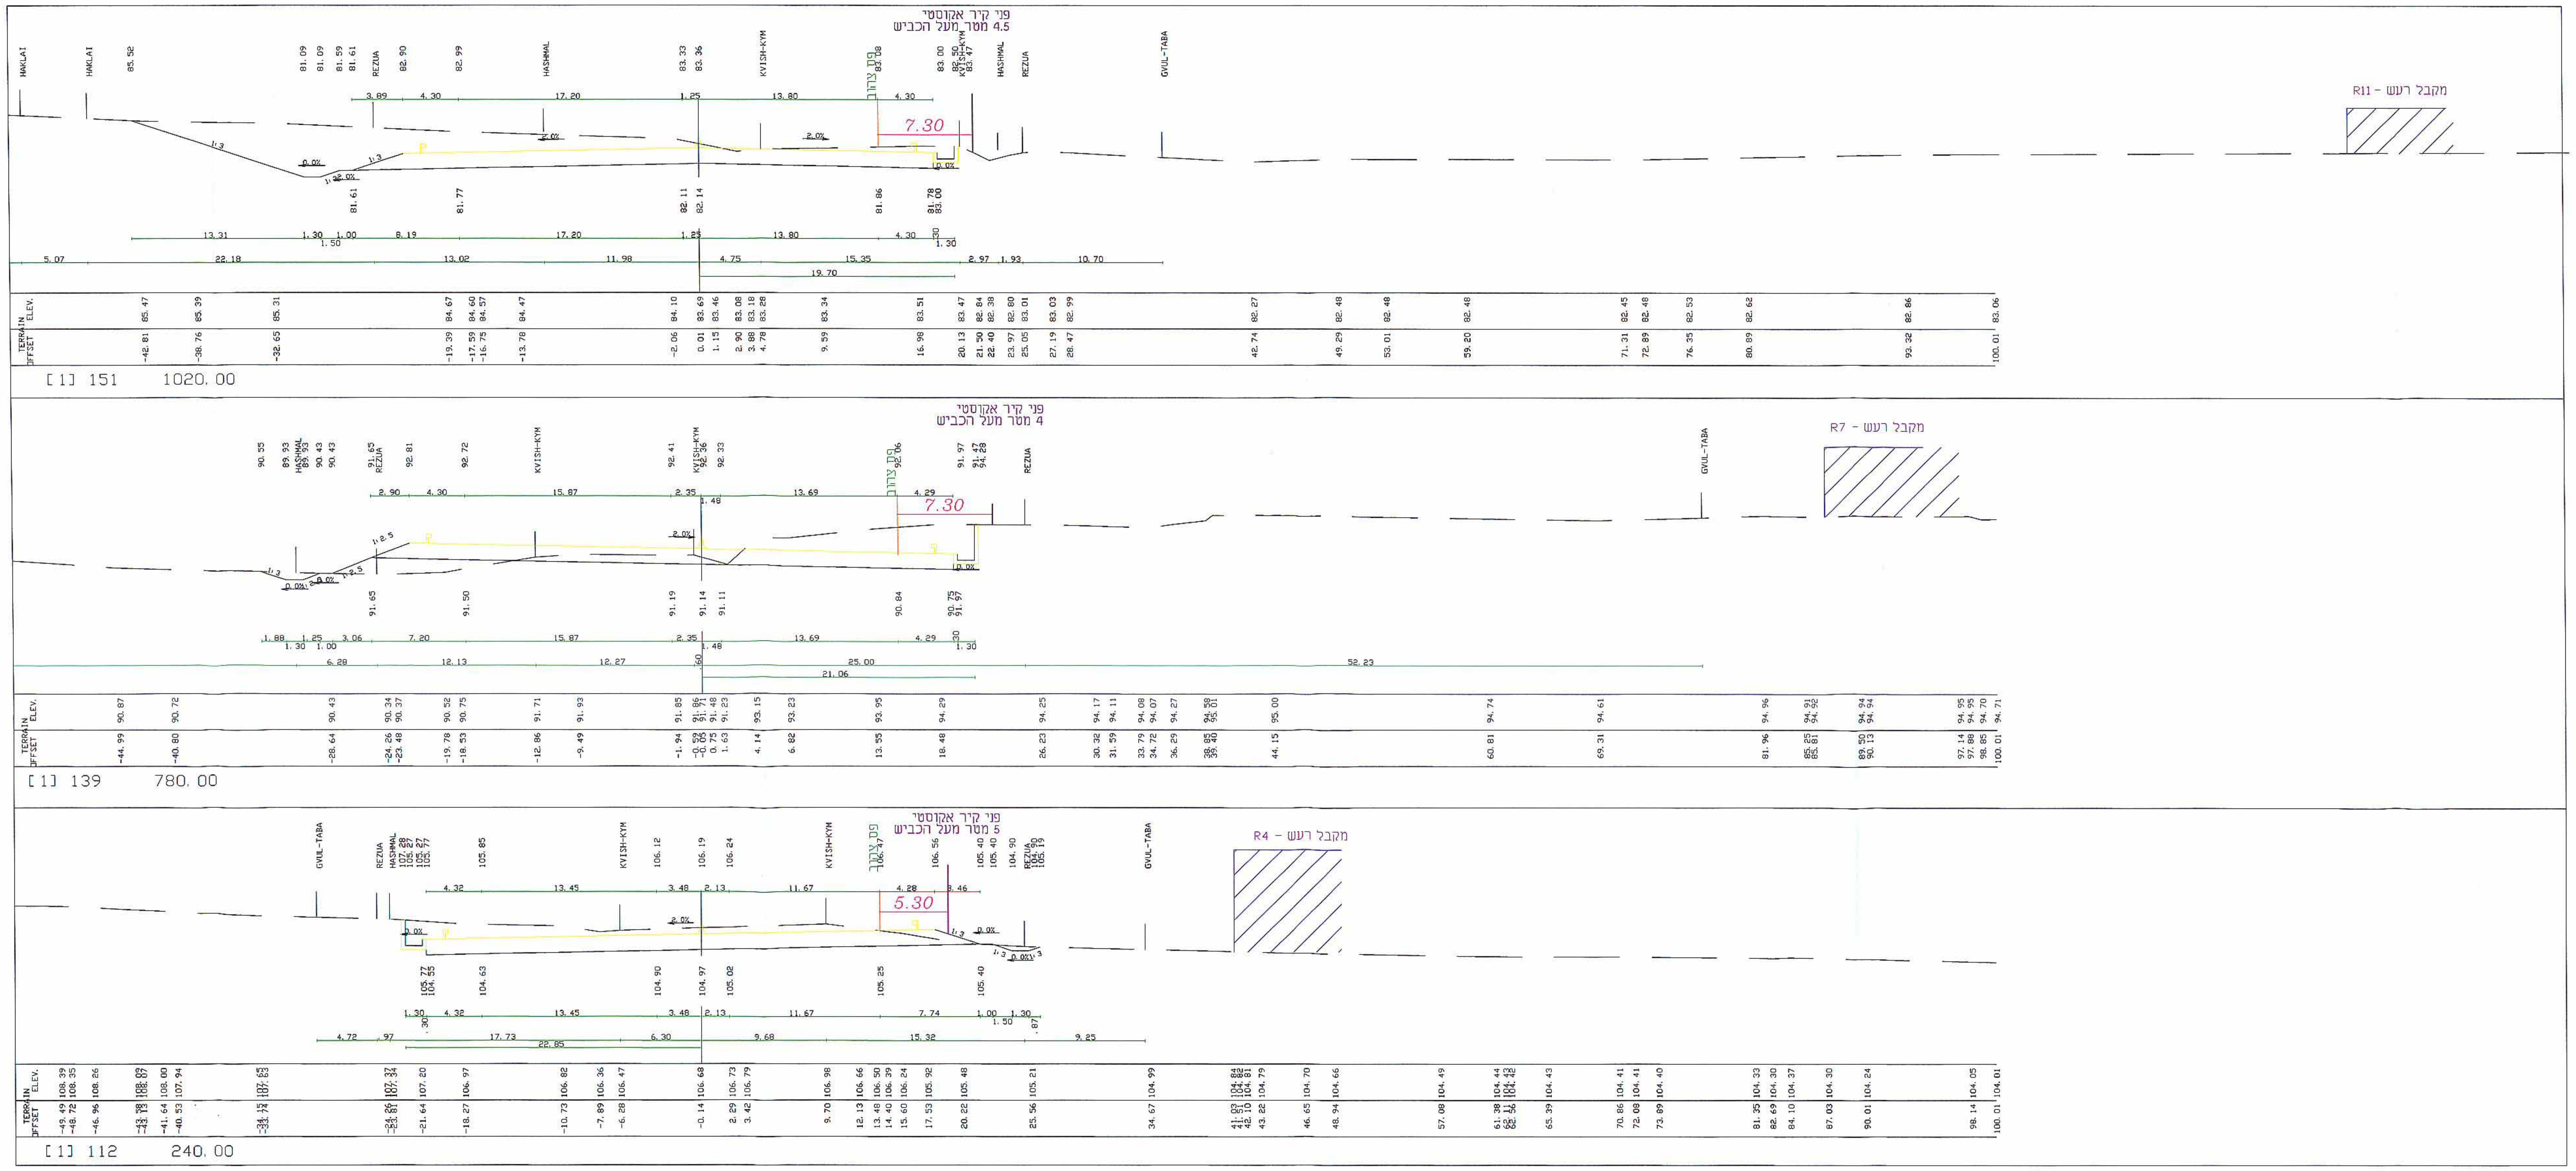
פני קיר אקוסטי
4.5 מטר מעל הכביש
R11 - מקבל רעש
7.30
[1] 151 1020.00
פני קיר אקוסטי
4 מטר מעל הכביש
R7 - מקבל רעש
7.30
[1] 139 780.00
פני קיר אקוסטי
5 מטר מעל הכביש
R4 - מקבל רעש
5.30
[1] 112 240.00
קו צהוב
TERRAIN ELEV.
OFFSET
HAKLAI
HASHMAL
REZUA
KVISH-KYM
GVUL-TABA

מהדורה	תאריך	תאור עדכון	אישר

כל הזכויות שמורות לחברה הלאומית לדרכים בישראל בע"מ
אין להעתיק מסמך זה, לעשות בו שימוש או להפיצו ללא אישור בכתב.

החברה הלאומית
לדרכים בישראל בע"מ

לוי & שטרק
מהנדסים יועצים בע"מ
אברהם לוי ,
יוסי שטרק , אריה צוק
חיפה , רח' יפו 145 א'
ת.ד. 9833 , מיקוד 31098

אקו
מהנדסים סביבה ירוקה
הנדסת סביבה ואקוסטיקה
טלפון: 09-9567119
פקס: 09-9574629
כתובת: רח' הנדיב 71, הרצליה 46485
אי-מייל: office@eco-eng.co.il

מקרא :
▨ מקבל רעש נבחן
▬ קיר אקוסטי

אקו
הנדסת סביבה ואקוסטיקה בע"מ
רח' הנדיב 71, הרצליה 46485
ח.פ. 513481358

משרד הפנים מחוז הצפון
חוק התכנון והבניה תשכ"ה 1965
אישור תכנית מס'...12016...
הועדה המחוזית לתכנון ובניה החליטה
ביום..4.8.09..... לאשר את התכנית
יוסף ברון
יו"ר הועדה המחוזית
סמנכ"ל לתכנון

הודעה על אישור תכנית מס' 12016
פורסמה בילקוט הפרסומים מס' 6158
מיום 8.11.10

מפתח גיליונות

פרוייקט:
כביש 75
קטע רמת ישי - נהלל

שם התכנית:
כביש 75
נספח אקוסטי - חתכים אופיניים

שלב תכנון	ראשוני (SD) ○	מוקדם (PD) ●	מפורט (DD) ○
מטרה	לעיון (FI) ●	לאישור (FA) ○	למכרז (FT) ○	לביצוע (FC) ○

מהדורה	תאריך	תכנן	שרטט	אישר
02	27/01/2010	א.א.		
01	14/01/2010			

מס' פרוייקט מתכנן: 505 קנ"מ: 1:500

מס' פרוייקט מעצ: סוג פרויקט מס' כביש מס' פרוייקט תת פרוייקט
AA-0075-00-0000

שם קובץ הגליונות SHEET FILE NAME: ECO-AU-000-0000AW75-PD-500X.DWG
שם קובץ הדפסה PLOT FILE NAME: ECO-AU-000-0000AW75-PD-5002.PLT

מהדורה גיליון שלב פרוייקט אלמנט מקום תחום ספק
ECO-AU-000-0000AW75-PD-5002