

משרד הפנים
מחוז הצפון ועדה מחוזית
16-06-2010
נתקבל
נדרת עיבוד

תכנית מס' ג/ 17174

חטי"ש תל עדשים (מצפון לתל עדשים)

תכנית מפורטת

נספח דרכים

מחוז : צפון
מרחב תכנון מקומי : יזרעאלים
רשות מקומית : מועצה אזורית עמק יזרעאל
קנה מידה : 1 : 1250

משרד הפנים מחוז הצפון
חוק התכנון והבניה תשכ"ה 1965
אישור תכנית מס' ג/17174
הועדה המחוזית לתכנון ובניה החליטה
ביום 8.12.05 לאשר את התכנית
סמכיל לתכנון

הודעה על אישור תכנית מס' ג/17174
מס' 6140
10.6.10

[Signature]

חותמות מוסד התכנון :

שלב: מילוי תנאים למתן תוקף מהדורה : 1 תאריך : 7.02.2010


עורך הנספח: פרי הנדסה
הנדס 13 זכרון יעקב
טל 04-6391775 (פ) 04-6396772

עורך התכנית: פרי הנדסה
יעוץ, תכנון ועזרים טכניים בע"מ
רח' יפ"ה 145 א' חיפה 35251, טל: 04-8514999, פקס: 04-8514455

ד"ר נרת -
מפעל מים בקיבוץ בע"מ
ח.פ. 514208339

אד"ר יונתן דב
מקדם מועצה אזורית
עמק יזרעאל

חברת המים והחיוך של נצרת עילית בע"מ
רח' טרקים 3 נצרת עילית
טל: 04-3821424

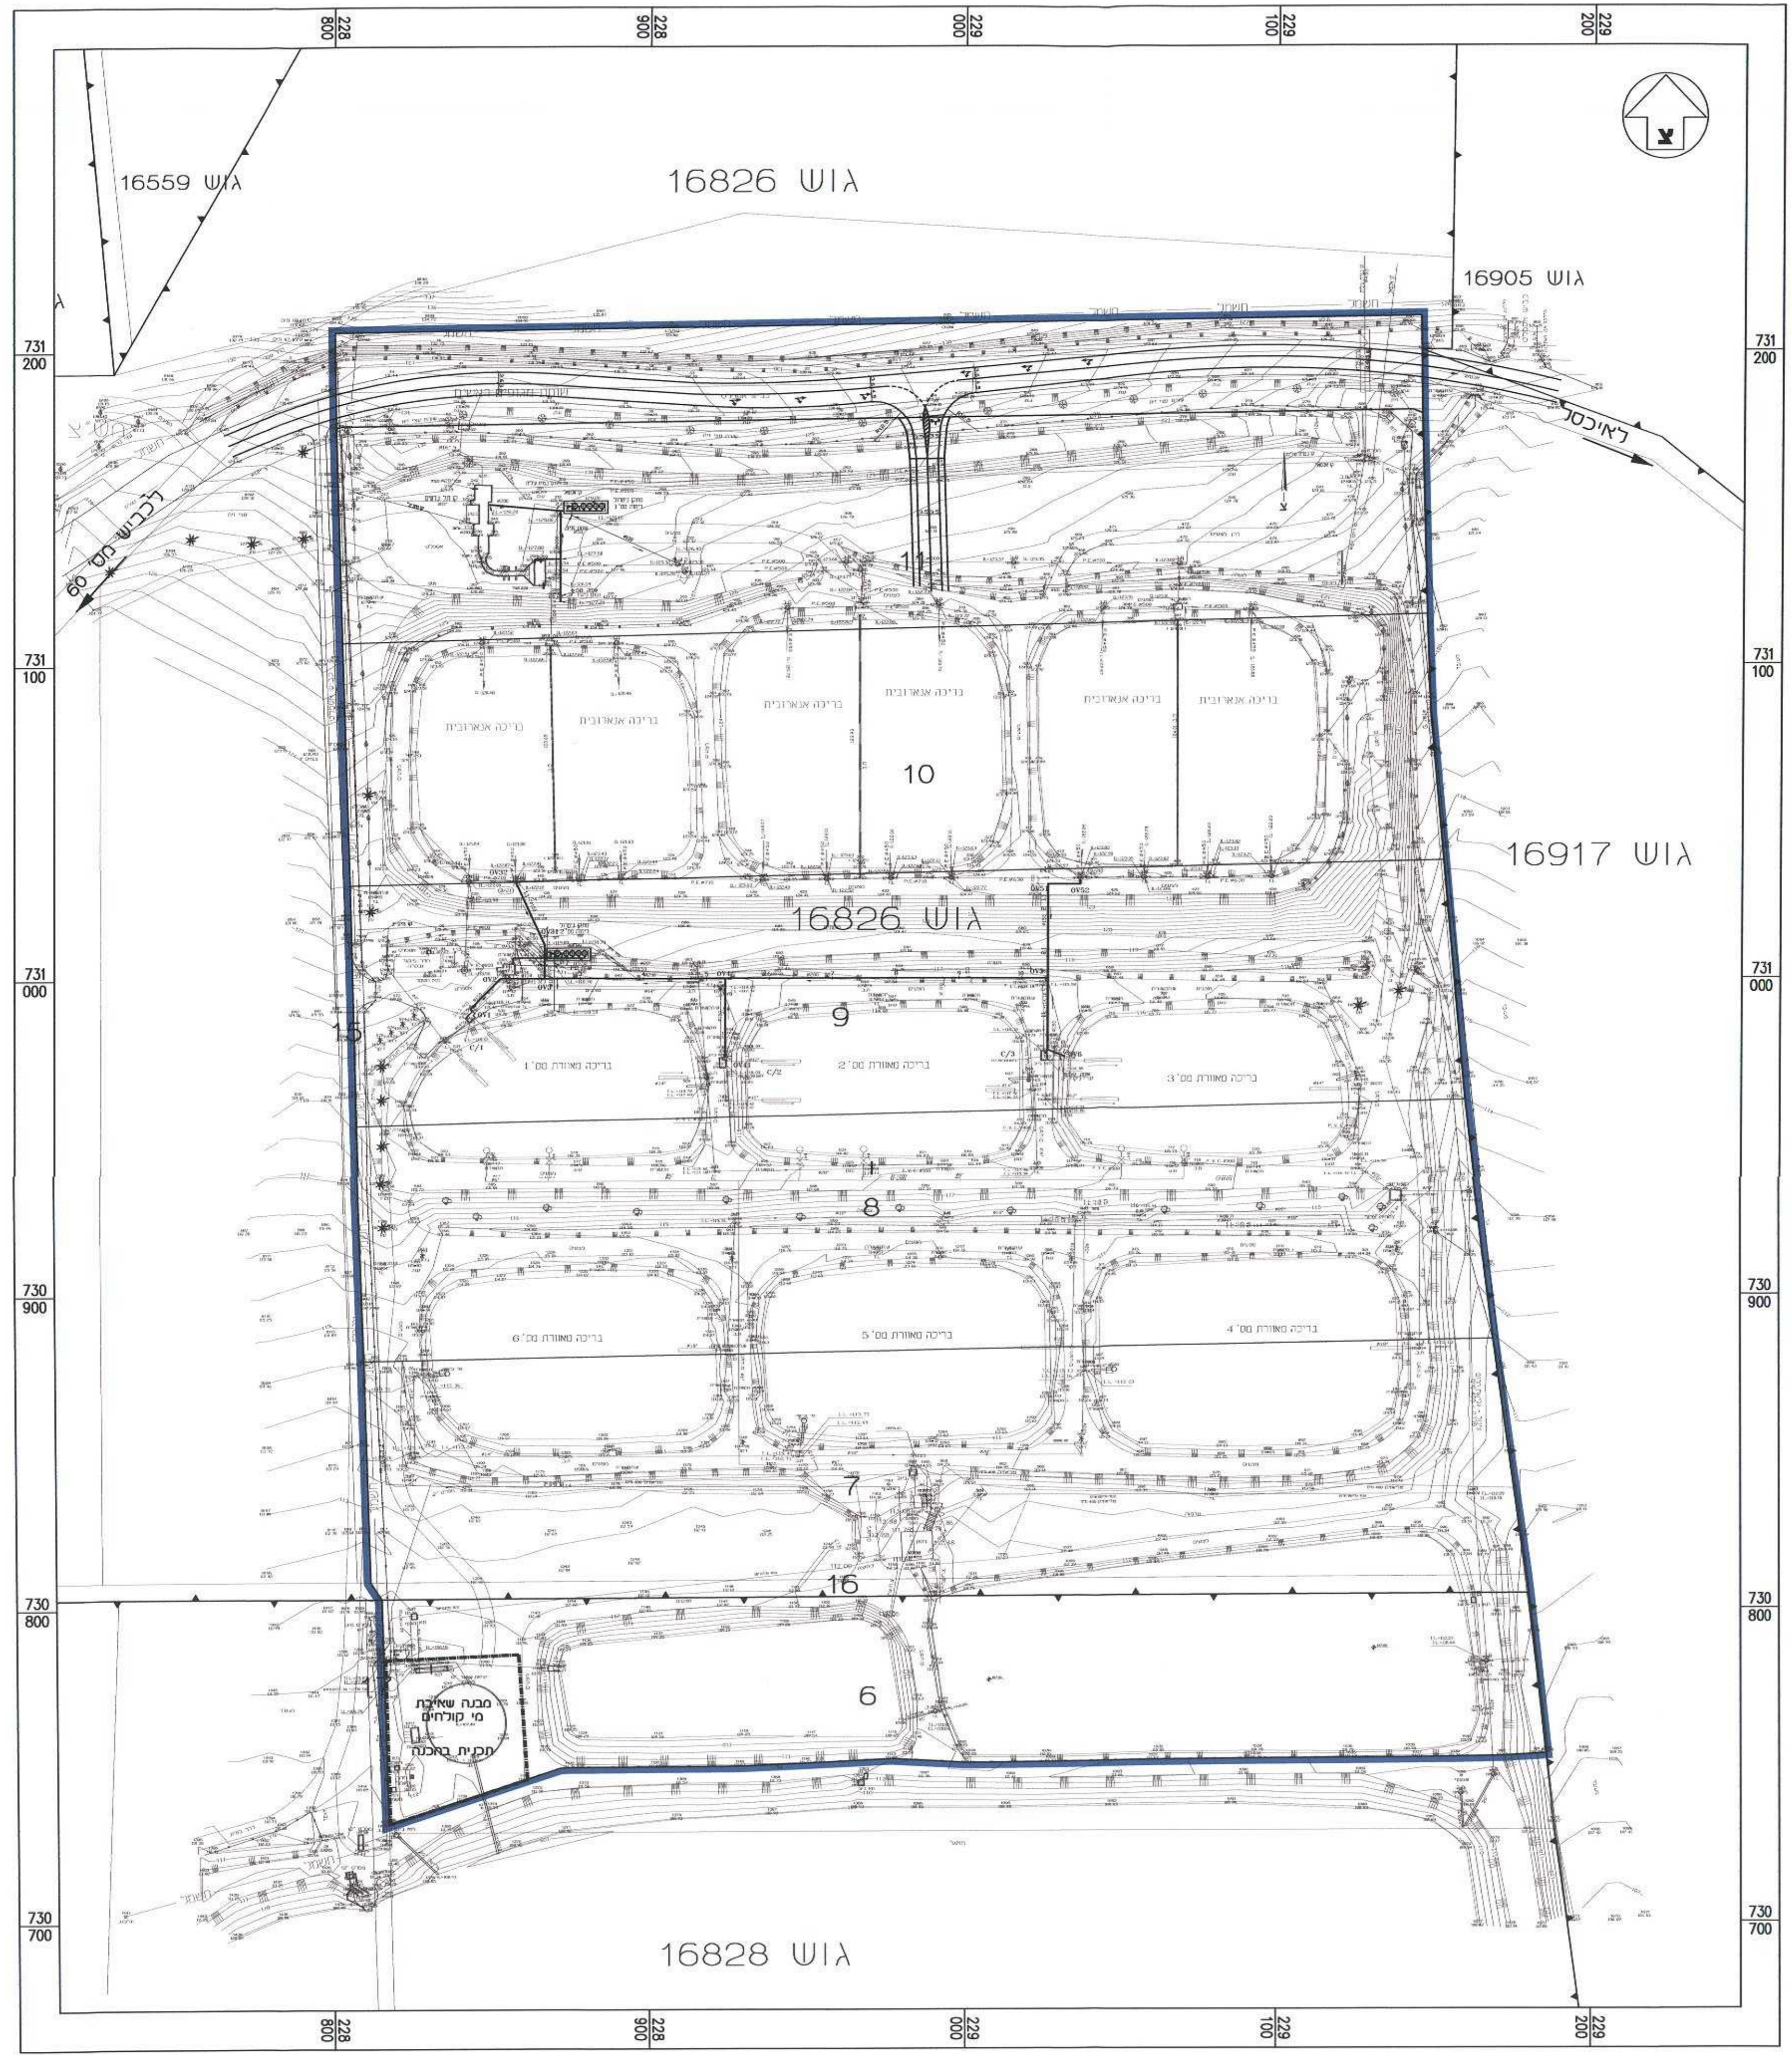

D:\1-2010\17174-11-2\17174-11-2\17174-11-2.dwg
01/02/2010 11:11:11
17174-11-2.dwg
17174-11-2.dwg
17174-11-2.dwg