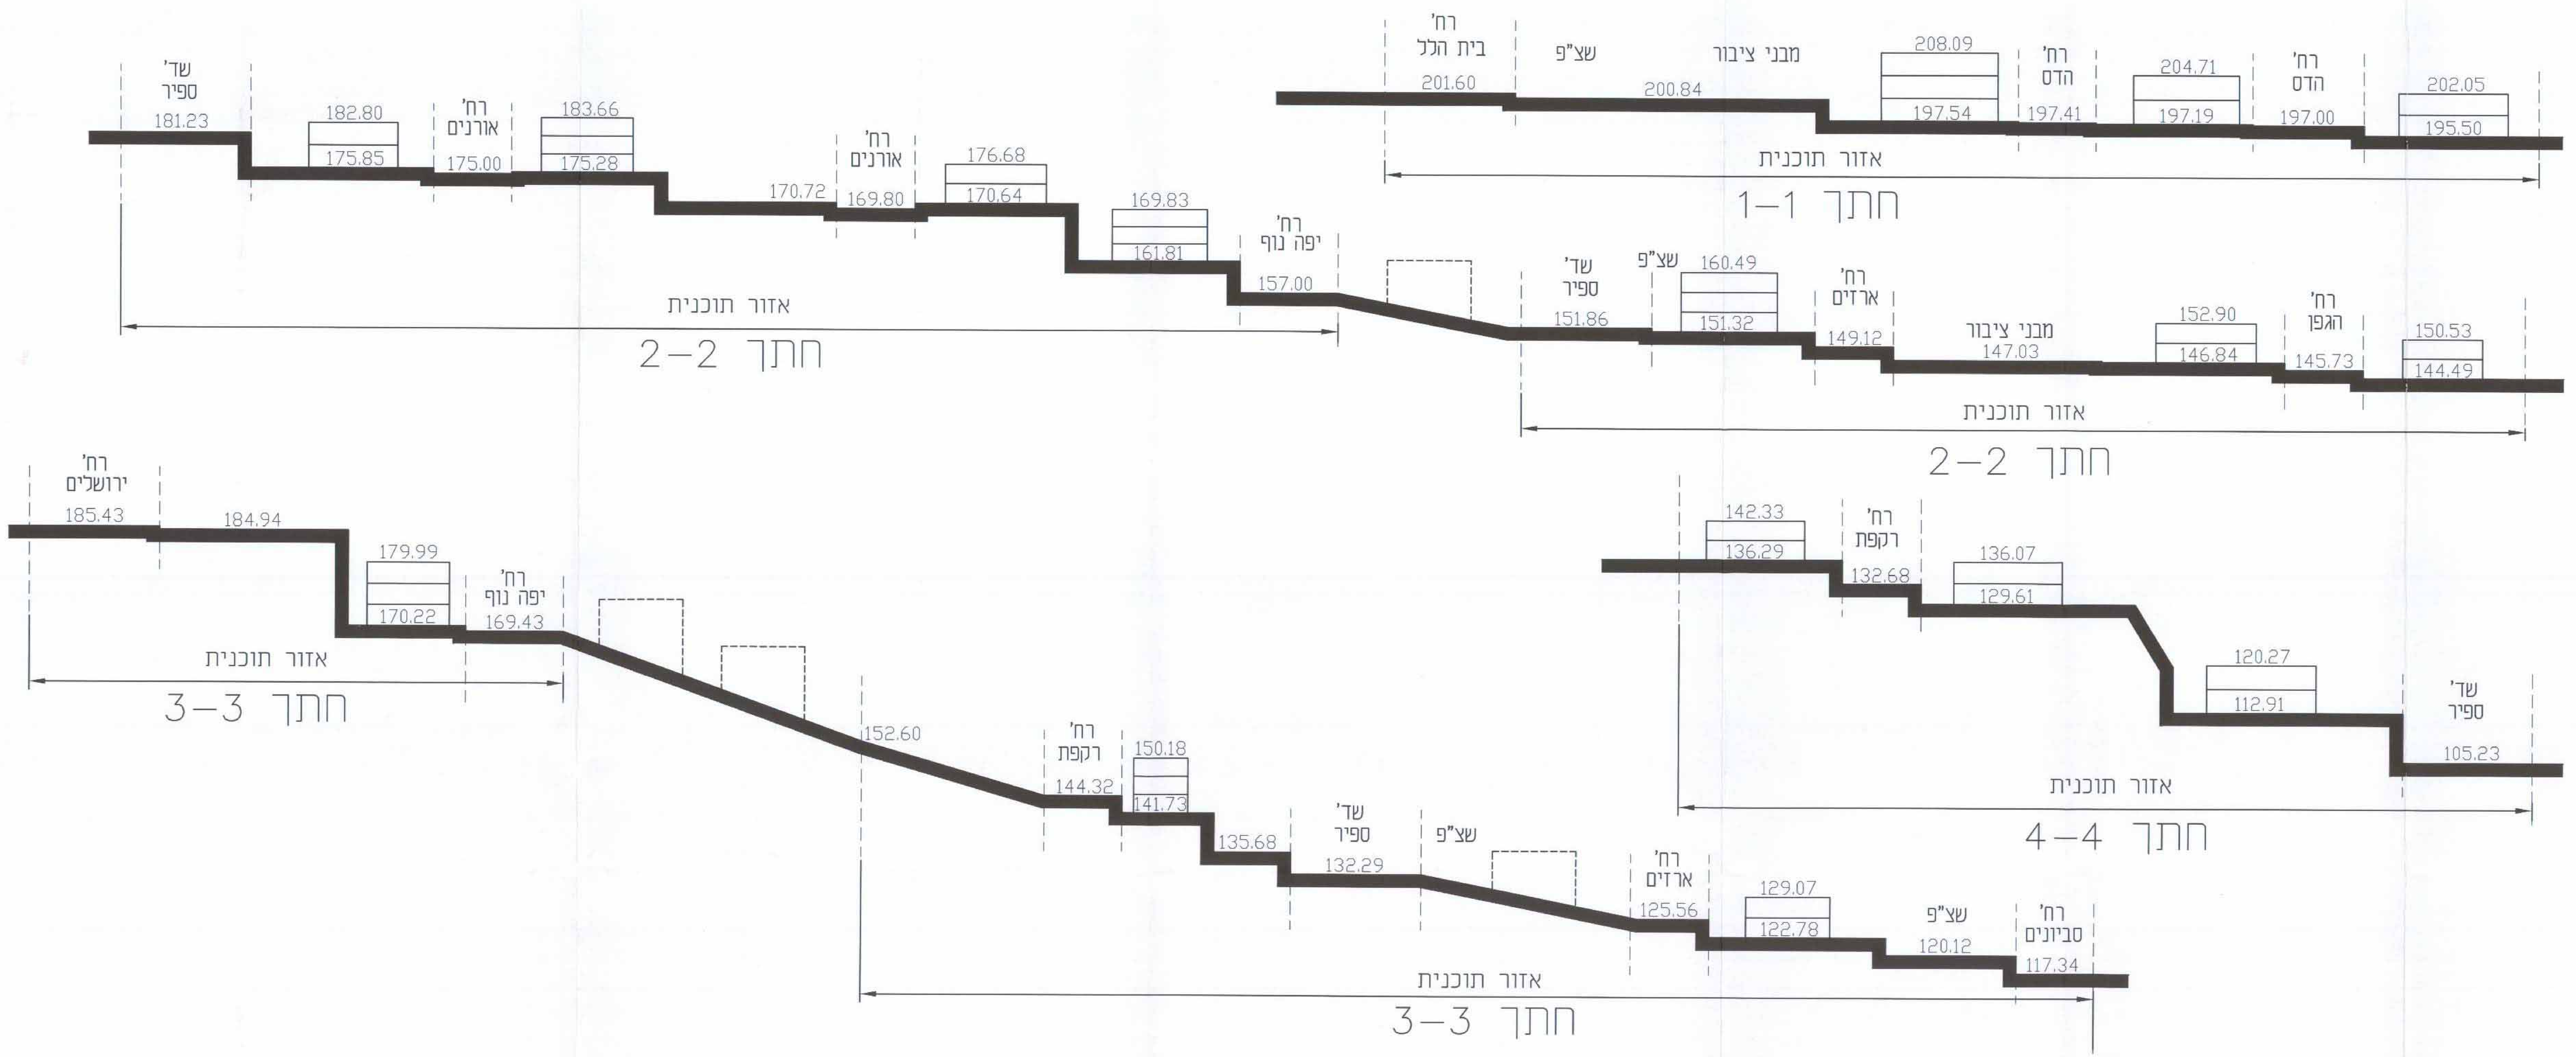


חתימת מוסדות התכנון :

2009259 (46)

# תכנית מס׳:ג\16283

## רמות טבריה

## גליון חתכים טיפוסיים - מצב קיים

| סוג התכנית | סוג איחוד וחלוקה | סמכות האישור | היתרים או הרשאות |
|---|---|---|---|
| מפורטת | כולל איחוד וחלוקה בהסכמת בעלים | ועדה מחוזית | תכנית שמתוכה ניתן להוציא היתרים |

מחוז : צפון
מרחב תכנון מקומי :טבריה
רשות מקומית : עיריית טבריה
שטח התכנית : 263.1 דונם
קנ"מ: 1:500

### גושים וחלקות בתכנית:

| חלק מגוש | סוג הגוש | חלקות בשלמותן | חלקי חלקות |
|---|---|---|---|
| 15061 | מוסדר | - | 20,22,26,27,46,50 53,73,74,78,86 |
| 15074 | מוסדר | 2-42 | - |
| 15126 | מוסדר | 10-17,27,77-80 | - |
| 15127 | מוסדר | - | 42 |
| 15222 | מוסדר | 4-6,8-48,50-53,56-58 | - |
| 15282 | מוסדר | 61,64,68,73,74,77-131 | 65 |
| 15283 | מוסדר | 2-56,79-93,96,101,103 162 | 61,95,98,100 |
| 15301 | מוסדר | 2-50,53-64,66 | - |

שלב: מתן תוקף מהדורה : 1 תאריך : 31.08.10

משרד הפנים מחוז הצפון
חוק התכנון והבניה תשכ"ה 1965
אישור תכנית מס׳ 16283
הועדה המחוזית לתכנון ובניה החליטה ביום 19/08/2010 לאשר את התכנית
סמנכ"ל לתכנון
יו"ר הועדה המחוזית

הודעה על אישור תכנית מס׳ 16283
פורסמה בילקוט הפרסומים מס׳ 6173
מיום 16.12.10

משרד הפנים
מחוז הצפון ועדה מחוזית
4 -03- 2010
נתקבל
נצרת עילית

### שמות וחתימות :

| | שם פרטי ומשפחה : | מספר זהות : | שם ומספר תאגיד/ שם רשות מקומית: | חתימה : | תאריך : |
|---|---|---|---|---|---|
| מגיש התכנית | אדריכל מוטי לביא מהנדס העיר עיריית טבריה | | ועדה מקומית לתכנון ובניה-טבריה | | 31.8.10 |
| יזם בפועל (אם רלוונטי) | אדריכל מוטי לביא מהנדס העיר עיריית טבריה | | ועדה מקומית לתכנון ובניה-טבריה | | 31.8.10 |
| בעלי עניין בקרקע | מ.מ.י ופרטיים | | | | 31.8.10 |
| עורך התכנית | א.וייסברג-בשיתוף יעקב מאור | | | | 31.8.10 |

suzan/C/Data/ פרוייקטים / אלי וייסברג-טבריה/index_10810