


ועדה מקומית תכנון
 אושר תכנית מס' 41438/1
 תעודת המקומות החליטה לשפר את התוכנית
 בשינוי מס' 2365/9 מיום 27.11.08

תעודת בדג' אשר תכנית מס' 41438/1
 פורסמה בלוח השרותים מס' 497
 מיום 9.11.08 עד 23.6.08

משרד המבחן
 משרד המבחן
 משרד המבחן
 משרד המבחן

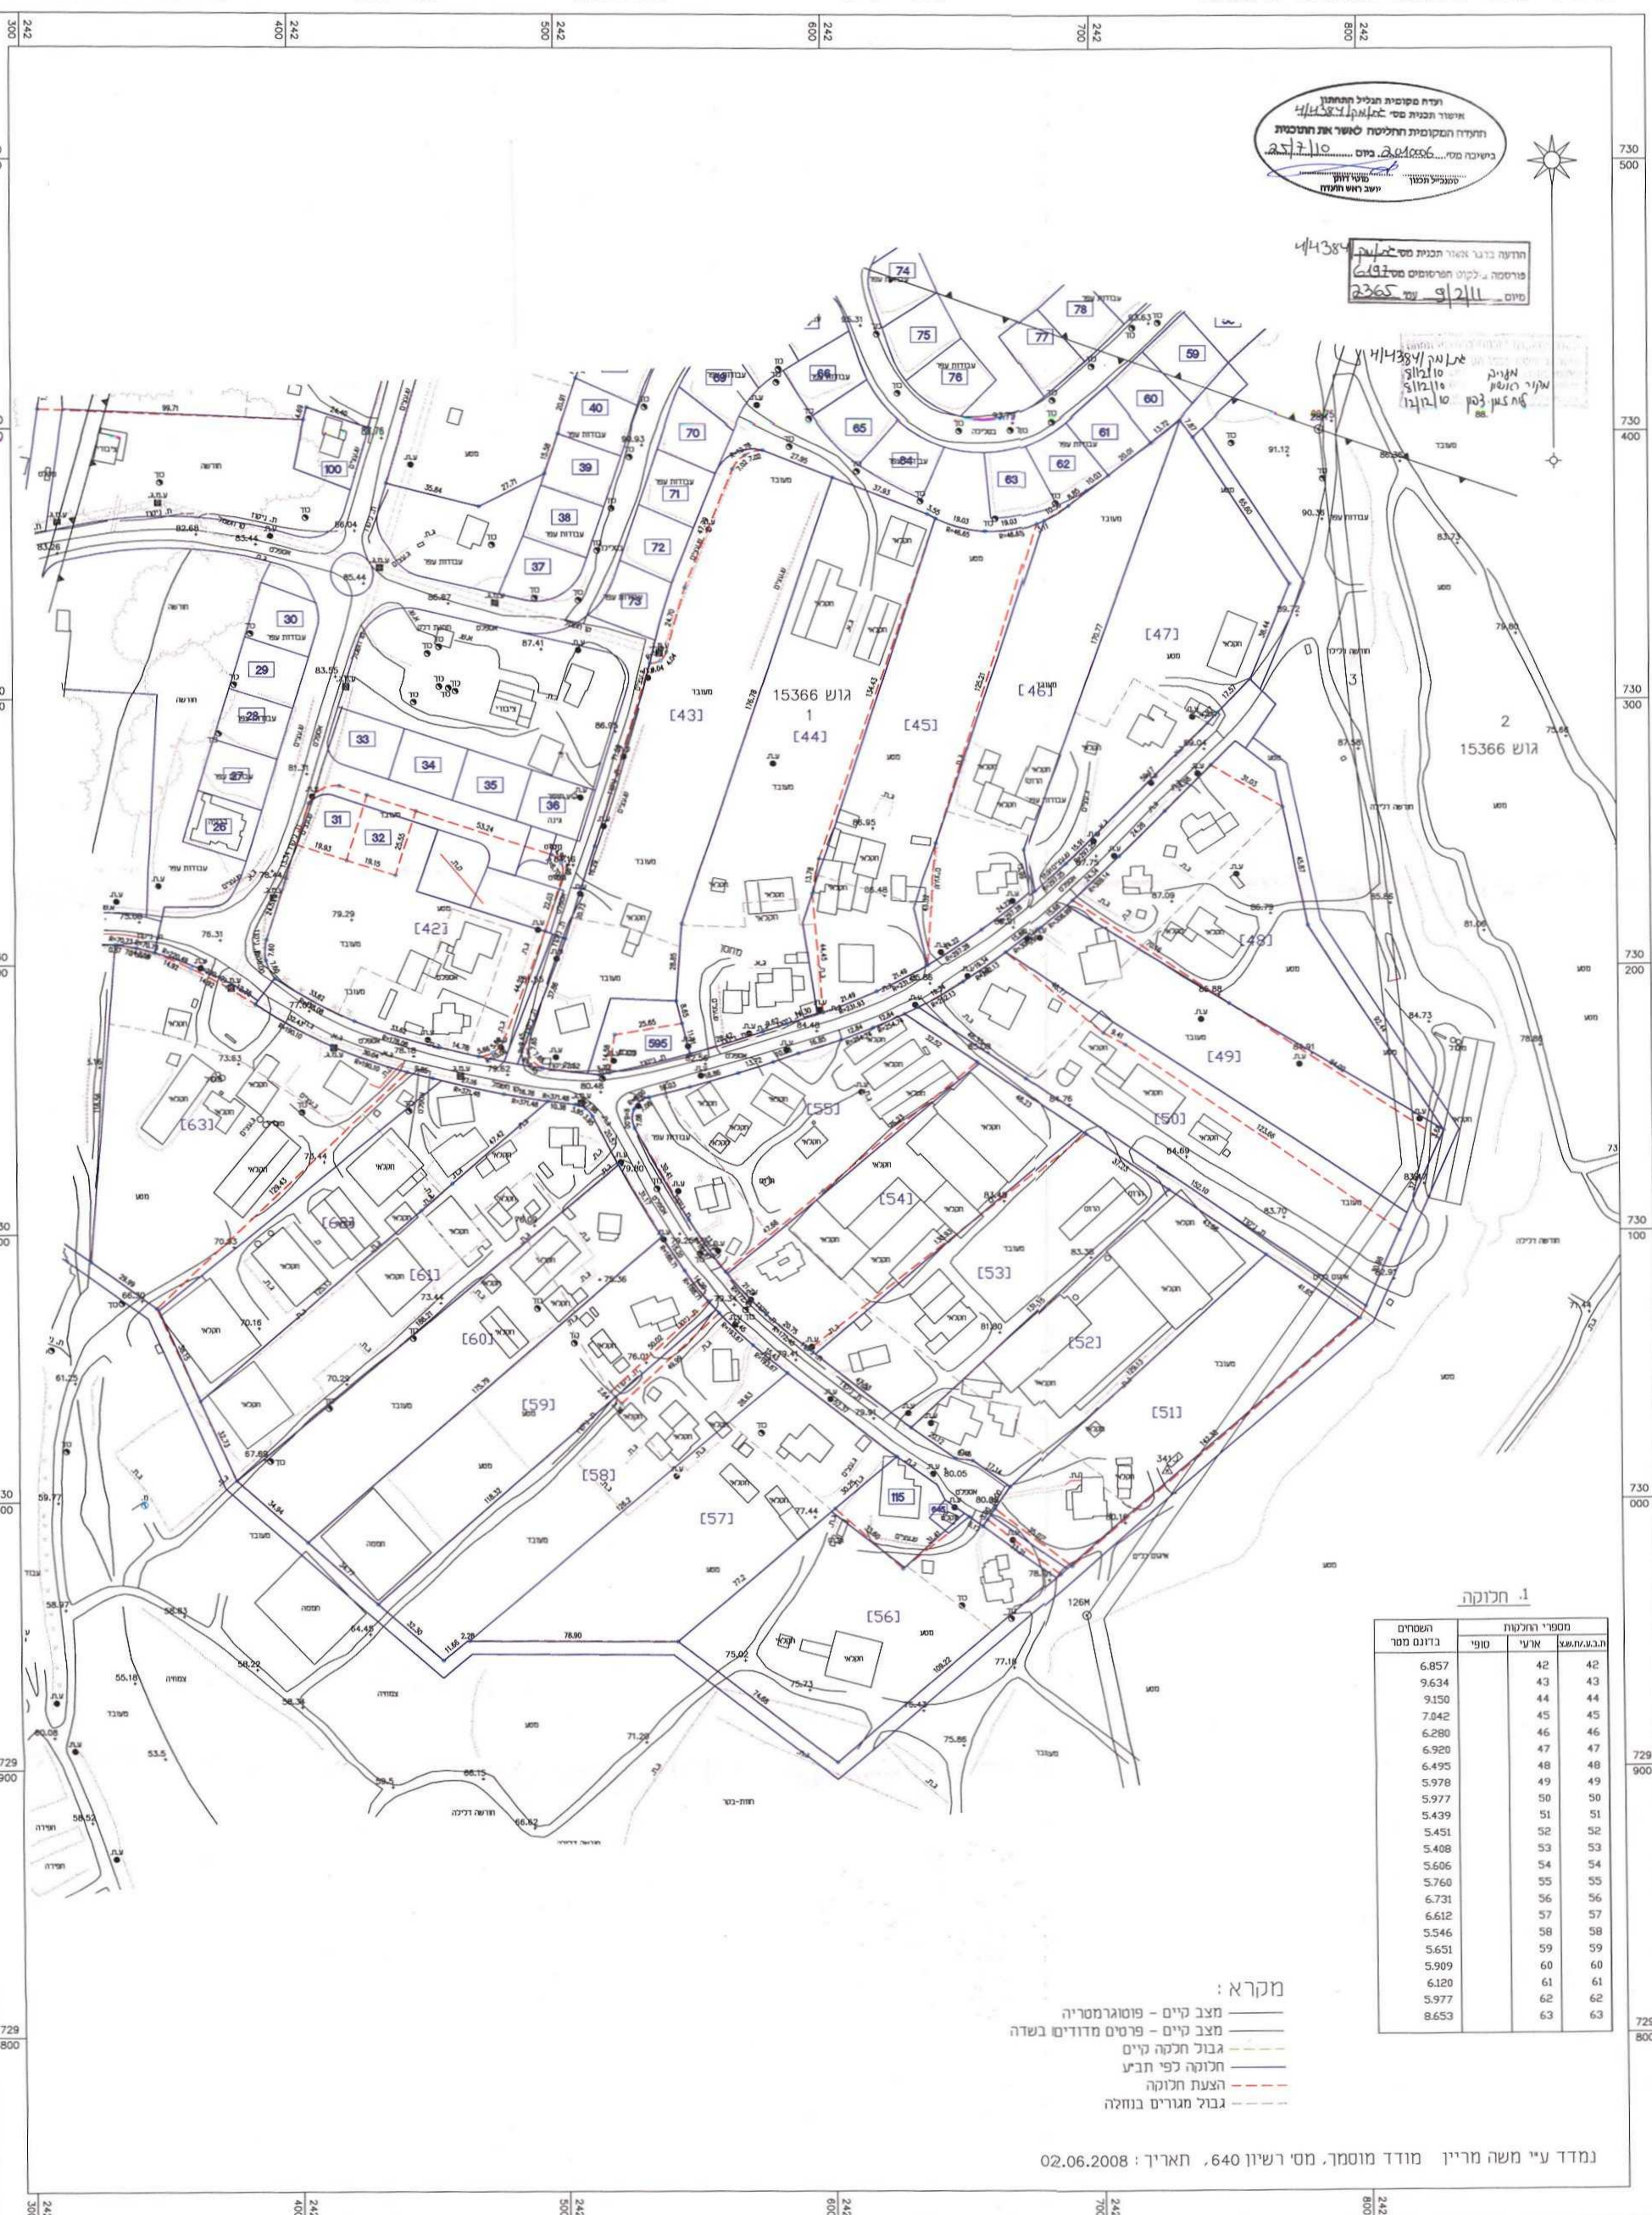

1. חלוקה

השטחים בדונם מסר	מספרי החלקות		
	סופי	אופיי	ה.ב.מ.מ.א.צ.
6.857	42	42	
9.634	43	43	
9.150	44	44	
7.842	45	45	
6.280	46	46	
6.920	47	47	
6.495	48	48	
5.978	49	49	
5.977	50	50	
5.439	51	51	
5.451	52	52	
5.408	53	53	
5.606	54	54	
5.760	55	55	
6.731	56	56	
6.612	57	57	
5.546	58	58	
5.651	59	59	
5.909	60	60	
6.120	61	61	
5.977	62	62	
8.653	63	63	

- מקרא:**
- מצב קיים - פוטוגרמטריה
 - מצב קיים - פרטים מדודים בשדה
 - גבול חלקה קיים
 - חלוקה לפי תב"ע
 - הצעת חלוקה
 - גבול מגורים בנוזיה

נמדד ע"י משה מריון מודד מוסמך, מס' רישון 640, תאריך: 02.06.2008

