


מחוז : הצפון
 נפה : עכו
 מקום : תמרה
 גוש : 18565
 חלקות : 70,69,68,67,66,30,27
 מגרשים : 567,566,565,564,563,562א,562,561

הוכן עבור : עיריית תמרה

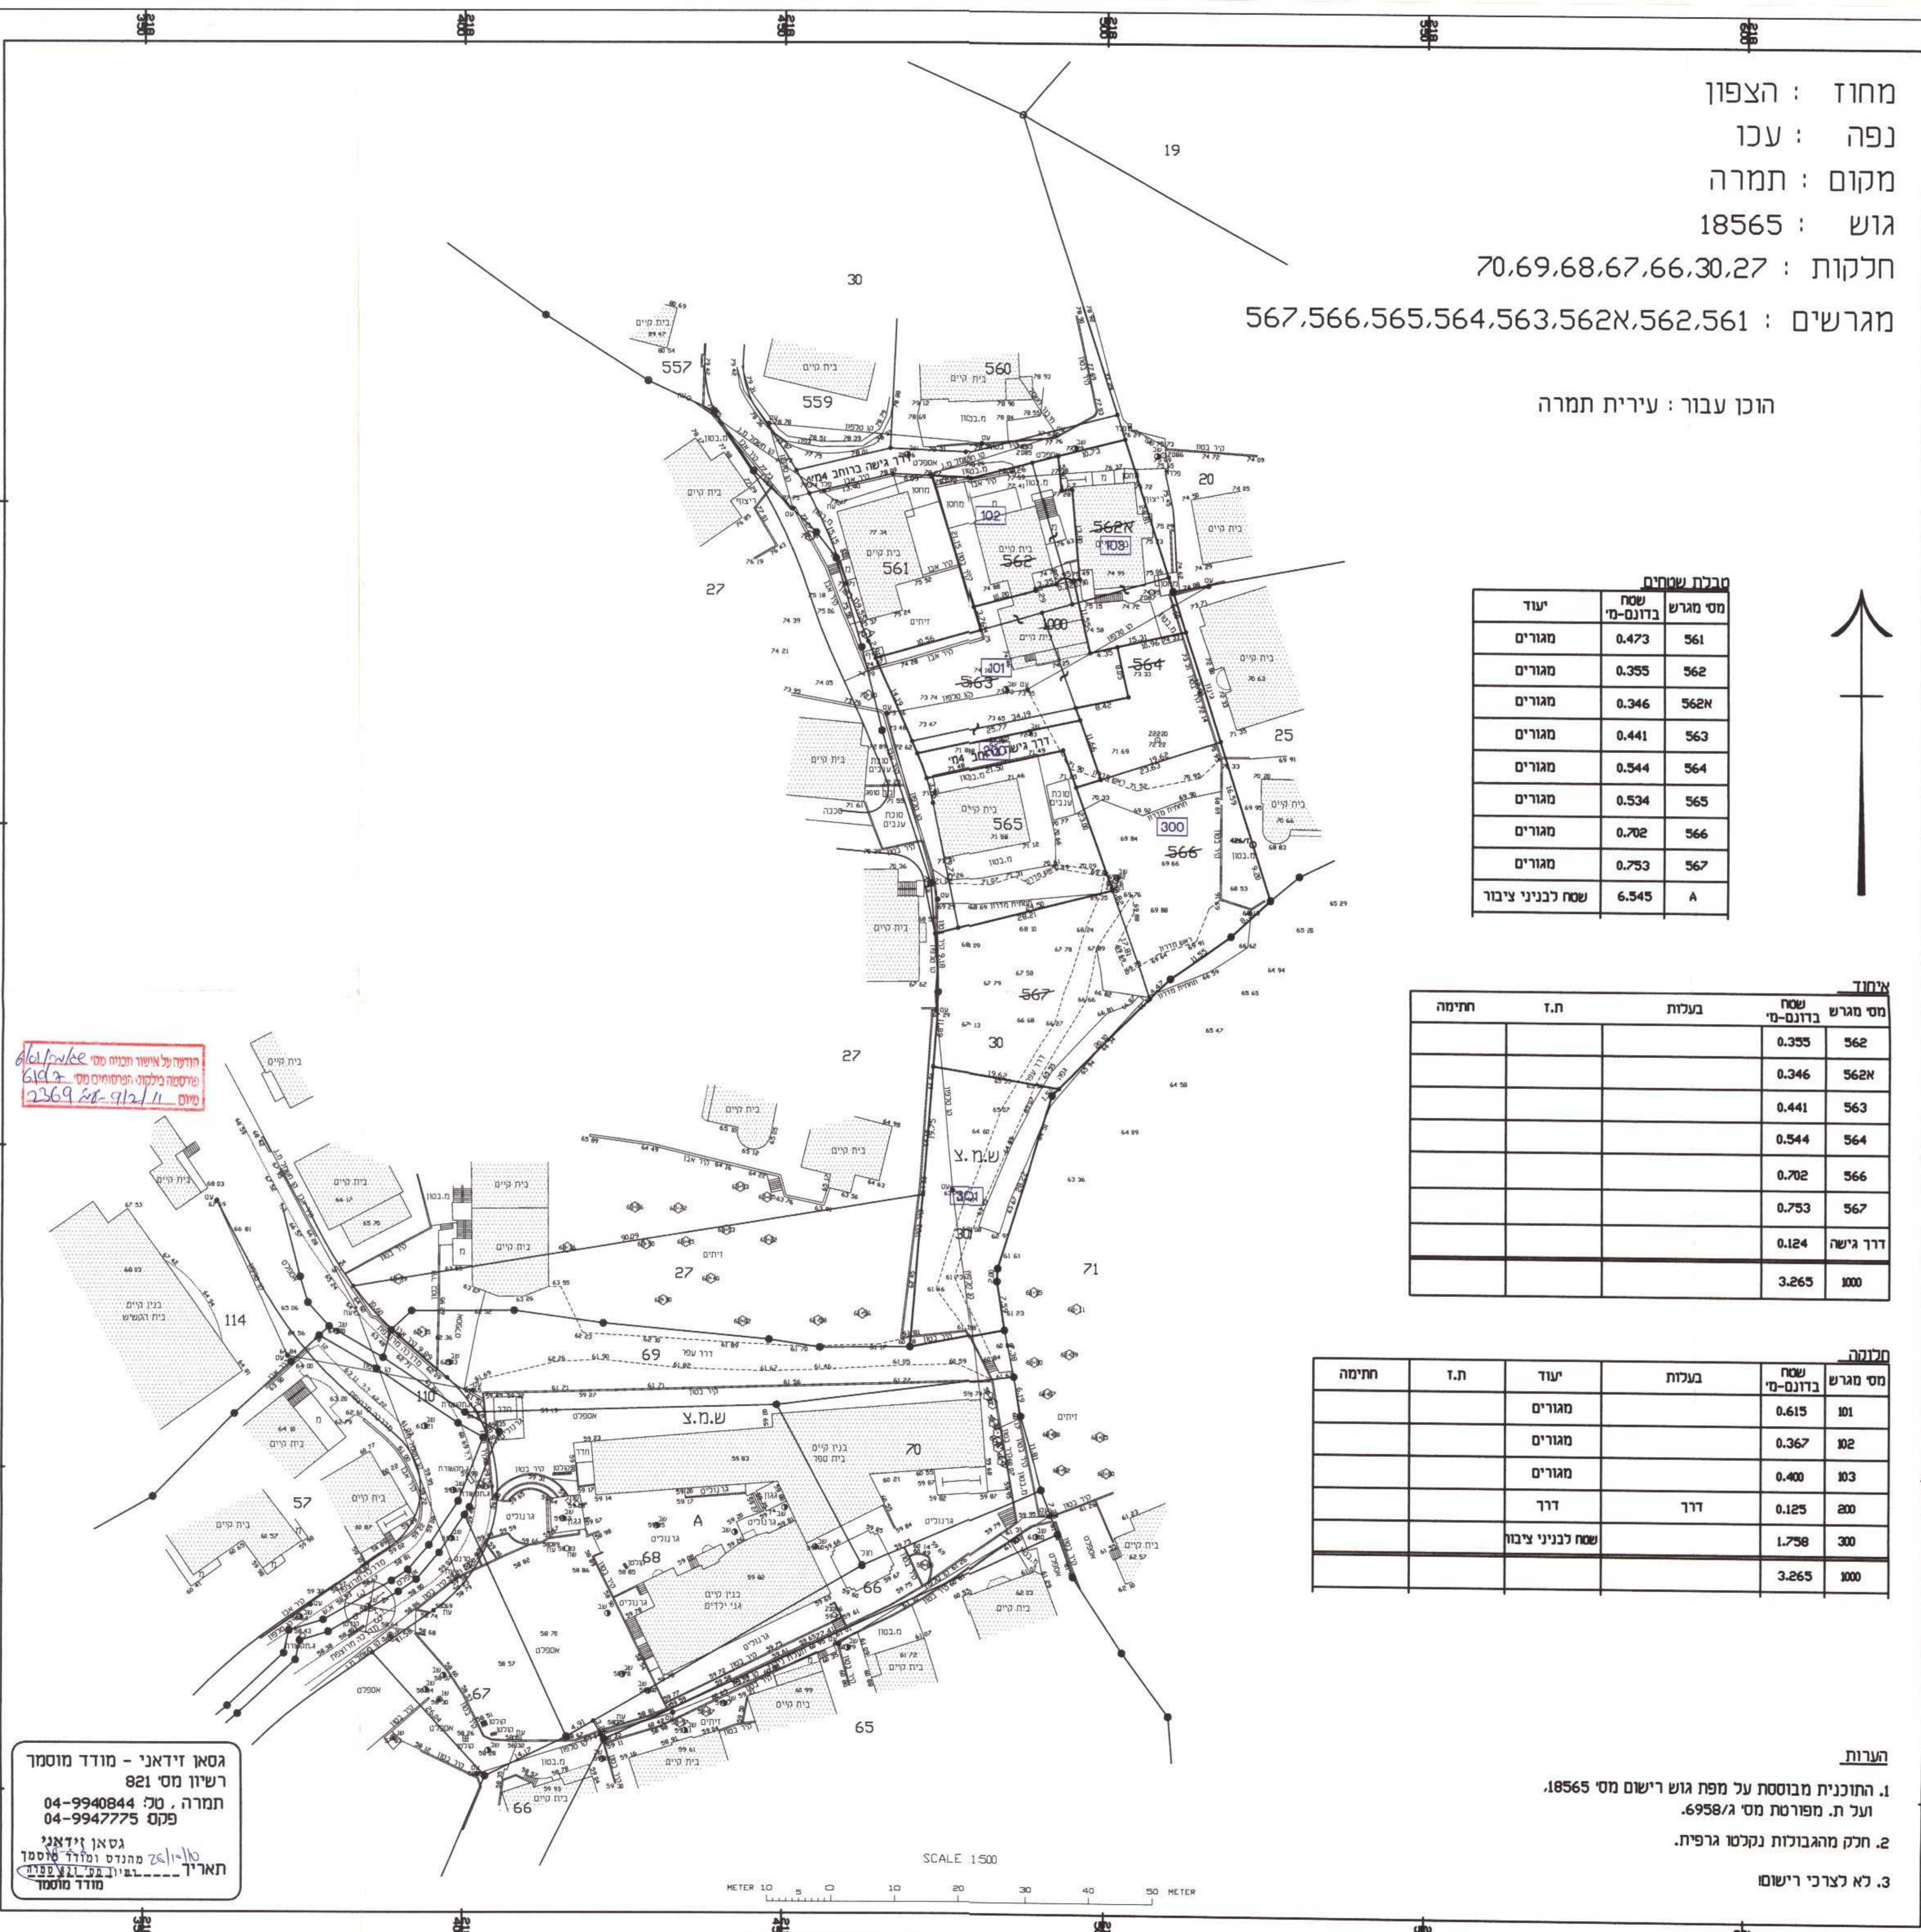

טבלת שטחים

יעוד	שטח בדונם-מ'	מס' מגרש
מגורים	0.473	561
מגורים	0.355	562
מגורים	0.346	562א
מגורים	0.441	563
מגורים	0.544	564
מגורים	0.534	565
מגורים	0.702	566
מגורים	0.753	567
שטח לבניני ציבור	6.545	A



איחוד

מס' מגרש	שטח בדונם-מ'	בעלות	חתימה
562	0.355		
562א	0.346		
563	0.441		
564	0.544		
566	0.702		
567	0.753		
דרך גישה	0.124		
1000	3.265		

חלוקה

מס' מגרש	שטח בדונם-מ'	בעלות	יעוד	חתימה
101	0.615		מגורים	
102	0.367		מגורים	
103	0.400		מגורים	
200	0.125	דרך	דרך	
300	1.758	שטח לבניני ציבור	שטח לבניני ציבור	
1000	3.265			

- הערות**
- התוכנית מבוססת על מפת גוש רישום מס' 18565 ועל ת. מפורטת מס' 6958/א.
 - חלק מהגבולות נקלטו גרפית.
 - לא לצרכי רישום

הודעה על אישור תכנית מס' 610/2
 (פרטורה בלתי-הפרטומים מס' 2369/11
 מיום 11/12/11)

הועדה המקומית להכינון וכנין
 "שפלת הגליל"
 אישור הכנייה שבמסגרת
 הועדה המקומית החליטה לאשר את התכנית
 בשיבת מס' 2369/11
 ס.א.א.א.
 מסמכי תכנון הועלו לשיפוט
 לתכנון ו-
 "שפלת הגליל"

אודותנו :
 אבו-רום אדריכלים
 מסדה ח' ראש - ח/ת - 06
 טל : 04-9948198
 פקס : 04-9948196
 e-mail: aburum@netvision.net.il
 קונסטרוקציה :
 חשבונית :
 חשבוני :
 חשבוני :

שאלה 6
 נגים ליד בייס נ' סמרה
 מספר חלוקה :
 לתכנית מפורטת מס' 610/2
 עיריית תמרה
 מס' תכנון : 11/10/10
 מס' תכנון : 2-N
 מודד מוסמך : גסאן זידאני

גסאן זידאני - מודד מוסמך
 רשיון מס' 821
 תמרה, טל : 04-9940844
 פקס : 04-9947775
 גסאן זידאני
 מהנדס ומודד מוסמך
 תאריך : 11/12/11
 מודד מוסמך

