D:\56303 mashad\tnua\03-2010\tn791-03-10.dwg, 18/04/2010 14:38:27, this drawing was created by SVETA, this drawing was created by SVETA

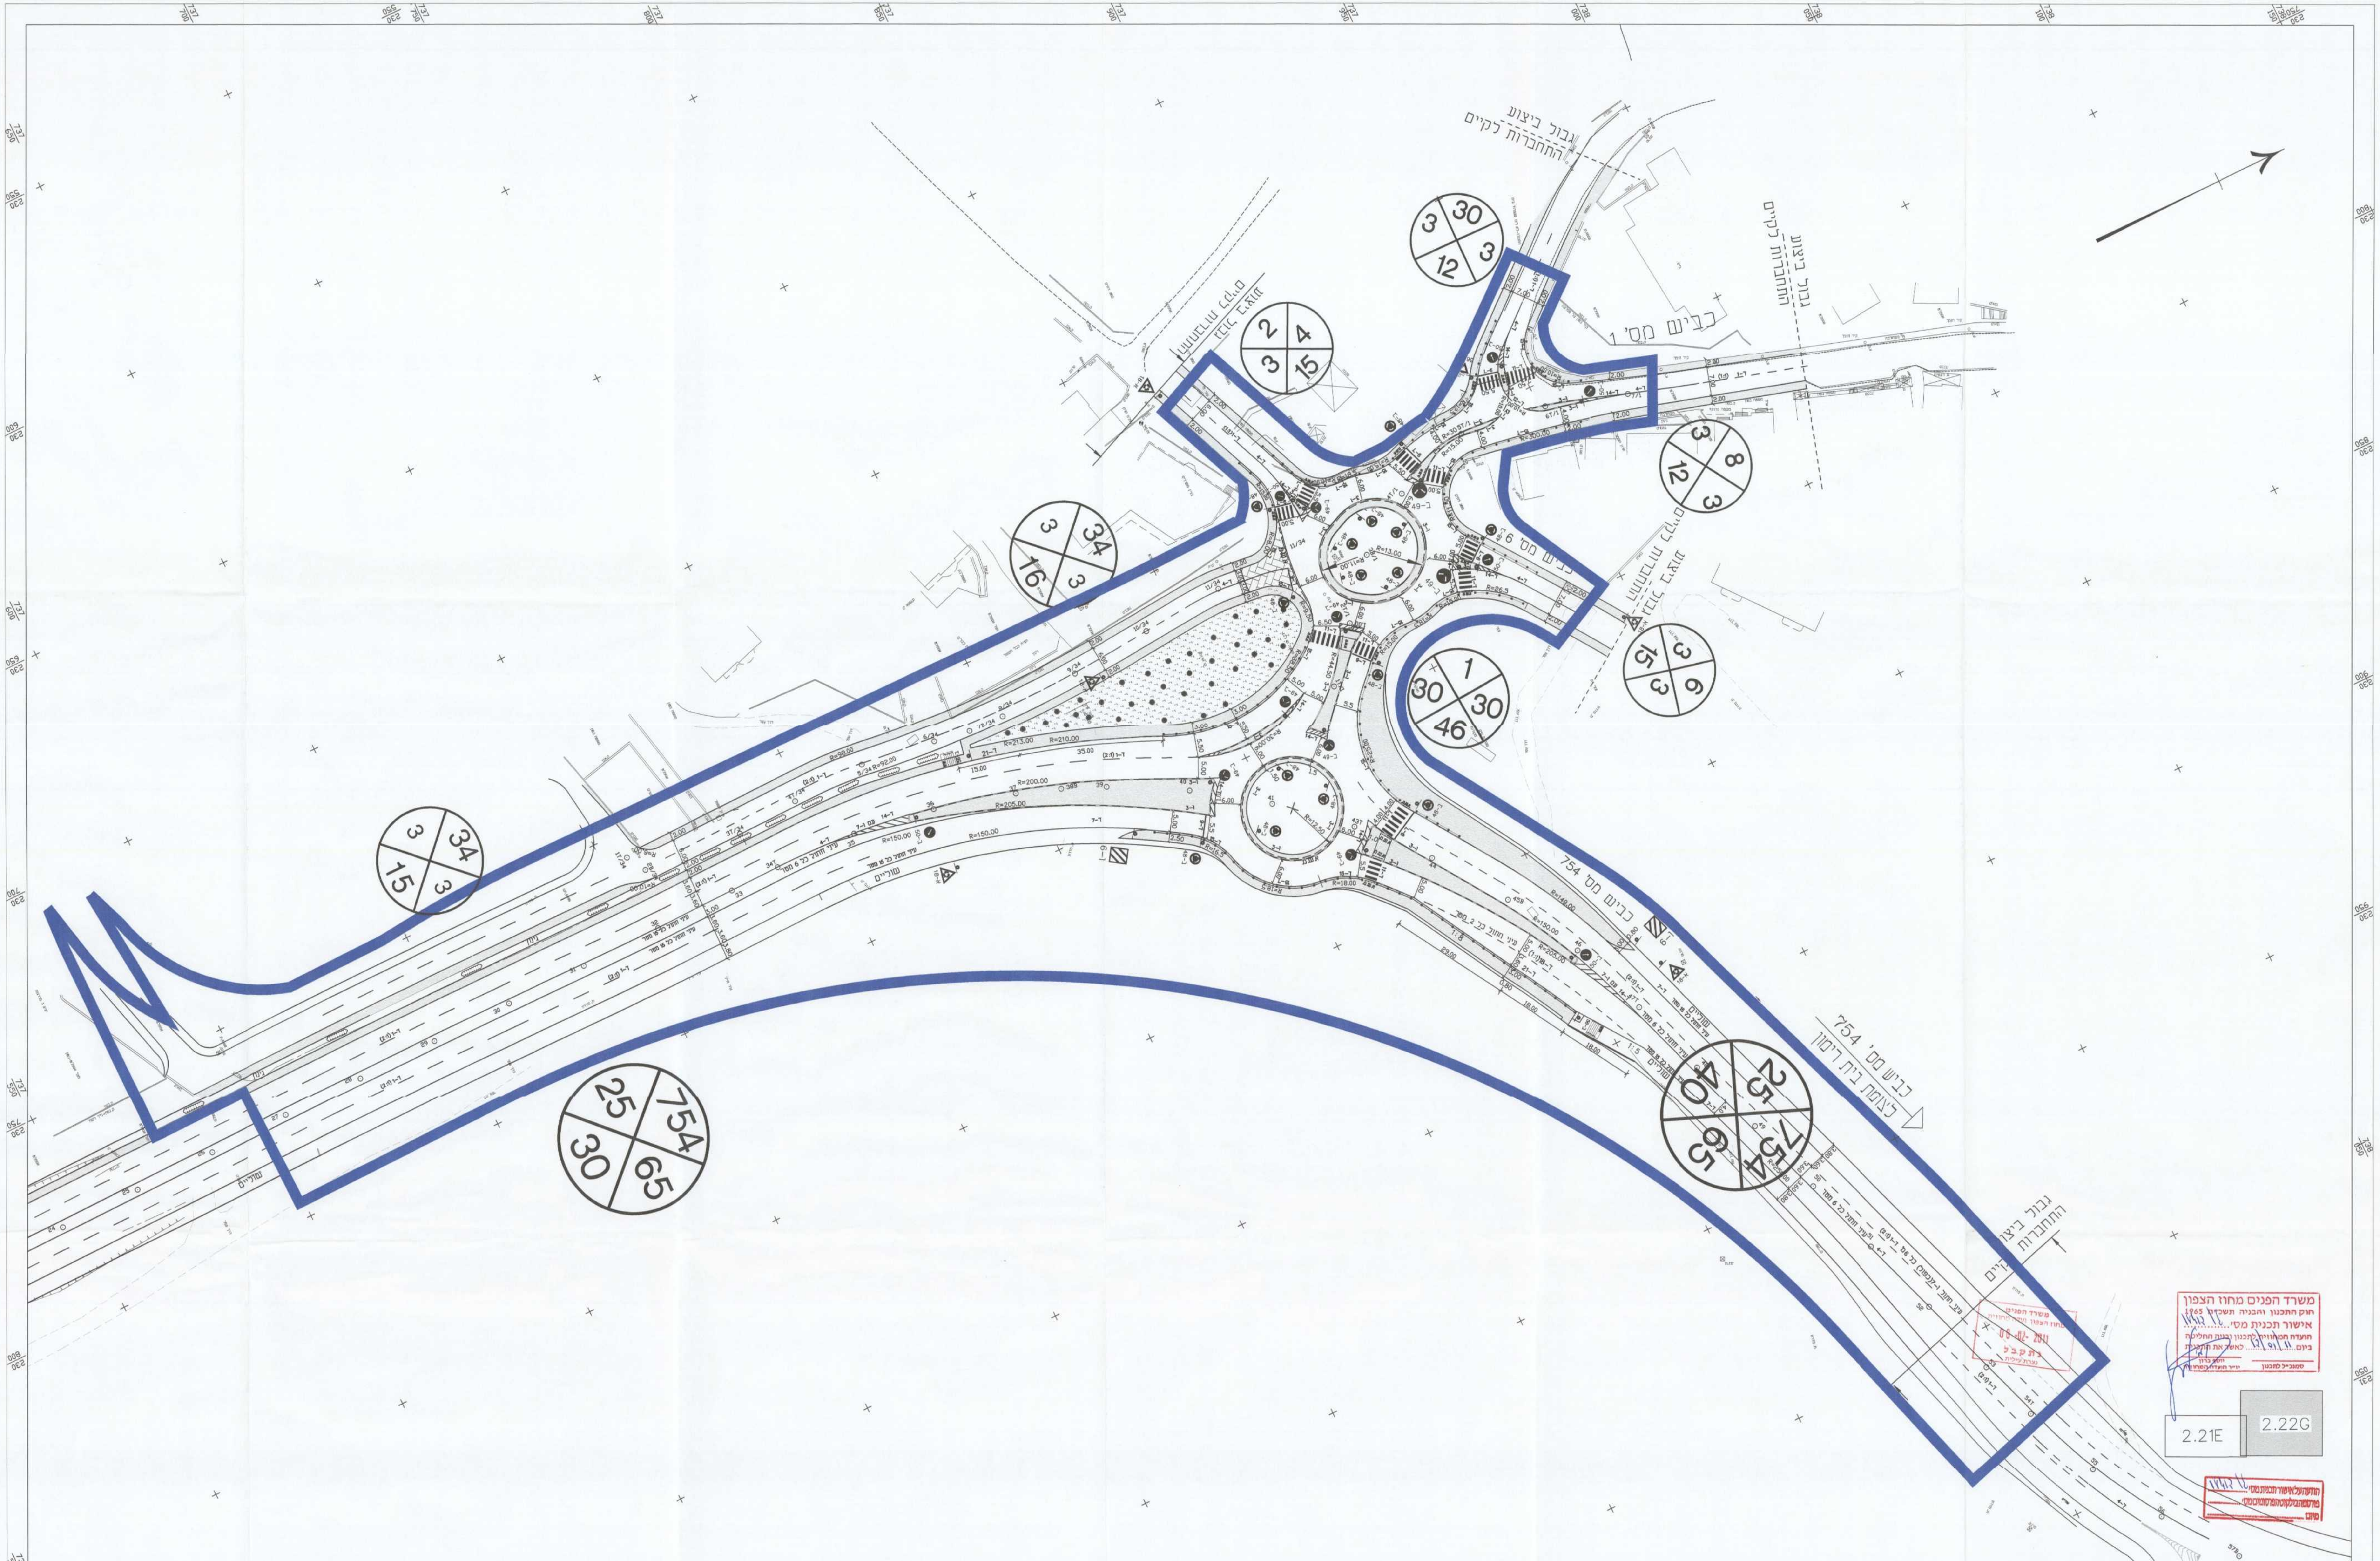

גבול ביצוע התחברות לקיים
כביש מס' 1
גבול ביצוע התחברות לקיים
כביש מס' 6
שצ"פ מתוכנן
כביש מס' 754
כביש מס' 754 כניסת בית רימון
גבול ביצוע התחברות לקיים
30 3 3 12
2 4 3 15
3 8 12 3
34 3 3 16
1 30 30 46
3 9 15 3
34 3 3 15
754 65 25 30
25 15 40 65
2.21E
2.22G

משרד הפנים
מחוז הצפון ועדה מחוזית
06-02-2011
נתקבל
נצרת עילית

משרד הפנים מחוז הצפון
חוק התכנון והבניה תשכ"ה 1965
אישור תכנית מס' ג/17462
הועדה המחוזית לתכנון ובניה החליטה
ביום 12/01/11 לאשר את התכנית
יוסף ברון
יו"ר הועדה המחוזית
סמנכ"ל לתכנון

הודעה על אישור תכנית מס' ג/17462
פורסמה בילקוט הפרסומים מס' ....
מיום ....

חתימה	מהות השנוי	תאריך	שנוי	תפוצה	תאריך
	עדכון כניסה מערבית לכיכר לפי הערות הועדה המחוזית מיום 18/03/10	22/03/10			
	עדכון נתוני רוזמה לפי הערות הועדה המחוזית מיום 27/01/10	14/02/10			
	עדכון לפי הערות מ.התחבורה מיום 16/03/08	20/03/08			

משהד
כניסה ראשית-כביש מס' 754

תכנית תנועה
(נספח לתכנית ג/18412)

הוכן עבור: מ.מ.משהד

שם קובץ: T791-03-10

תוכנית מס' 2.22G
56791
(56303)

☒ לעיון
☐ למכרז
☐ לביצוע

תכנן: ס.א
בקר: א.פ
אשר: א.פ

תאריך: 28/02/08
תאריך:

קנה מידה: 1:500

ח.פאהום ושות' שרותים הנדסיים בע"מ

מהנדסים
מודדים
מתכננים
יועצים

חיפה
רחוב הבנקים 14 ת.ד. 33717 מיקוד 31336
טל. 04-8513050/1/2/3 פקס 04-8513054

נצרת
רח' תופיק זיאד 46 ת.ד. 204 מיקוד 16100
טל. 06-6554859, 06-6552304 פקס 06-6560870

Email : fahoum@kfahoum.co.il

קנה מידה 1 : 500
10 8 6 4 2 0 10 20 30 40 50