

**לוח עדכון מהדורה**

מחזור מס	תאריך	מחמת העדכון	חתימה

**הערות:**

- הפרוטוקול הוציא לפרסום על ידי המועצה המקומית ונכנס לתוקף ב-15.12.10. כל שינויים במפרט יבוצעו על ידי המעצב.
- הפרוטוקול הוציא לפרסום על ידי המועצה המקומית ונכנס לתוקף ב-15.12.10. כל שינויים במפרט יבוצעו על ידי המעצב.
- הפרוטוקול הוציא לפרסום על ידי המועצה המקומית ונכנס לתוקף ב-15.12.10. כל שינויים במפרט יבוצעו על ידי המעצב.

משרד הפנים מחוז הצפון  
 חוק התכנון והבניה תשכ"ו 1965  
**אישור תכנית מס'**  
 הועדה המחוזית לתכנון ובניה החליטה  
 לתת אישור לתכנית מס' 6214  
 לאחר את התכנית  
 מס' 6214  
 תאריך: 17.3.11

**הודעה על אישור תכנית מס'**  
 מס' 6214  
 תאריך: 17.3.11

המבצע אחראי לבדיקת המידות ולהתאמתן במסמך.  
 על המבצע לכבש את כל המידות.  
 על כל עבודות או אדמנה עליו להודיע למועצה.  
 או למענה גדלים על ידי מדידה בשטח.

**משרד הבינוי והשיכון**

מס' ושם הכביש: **נצרת עליה שכונת הר יונה ד**

תוכנית: **נספח ניקוז**  
 פיתרון עקרונות להגנה על מדרון



מספר התוכנית: **1107-01-03-0.2**

קניס	14000	שטח:	נירית
תאריך:	15.2.2010	תכנון:	נירית
ביקש	סלונה י	תאריך:	אישור:

שם המבצע: S:/1107/GILYONOT/1107-01-03-0.2.dgn


**יון-תכנון יעוץ ומחקר בע"מ**  
 הנדסה אזרחית תמונה וסביבתית  
 משותפת עם יוניורל מרטינס

ת.ד. 444, מיקוד 3020, סניף 04-8569000, פקס 04-8569000  
 E-mail: yonon@yonon.co.il  
 http://www.yonon.co.il

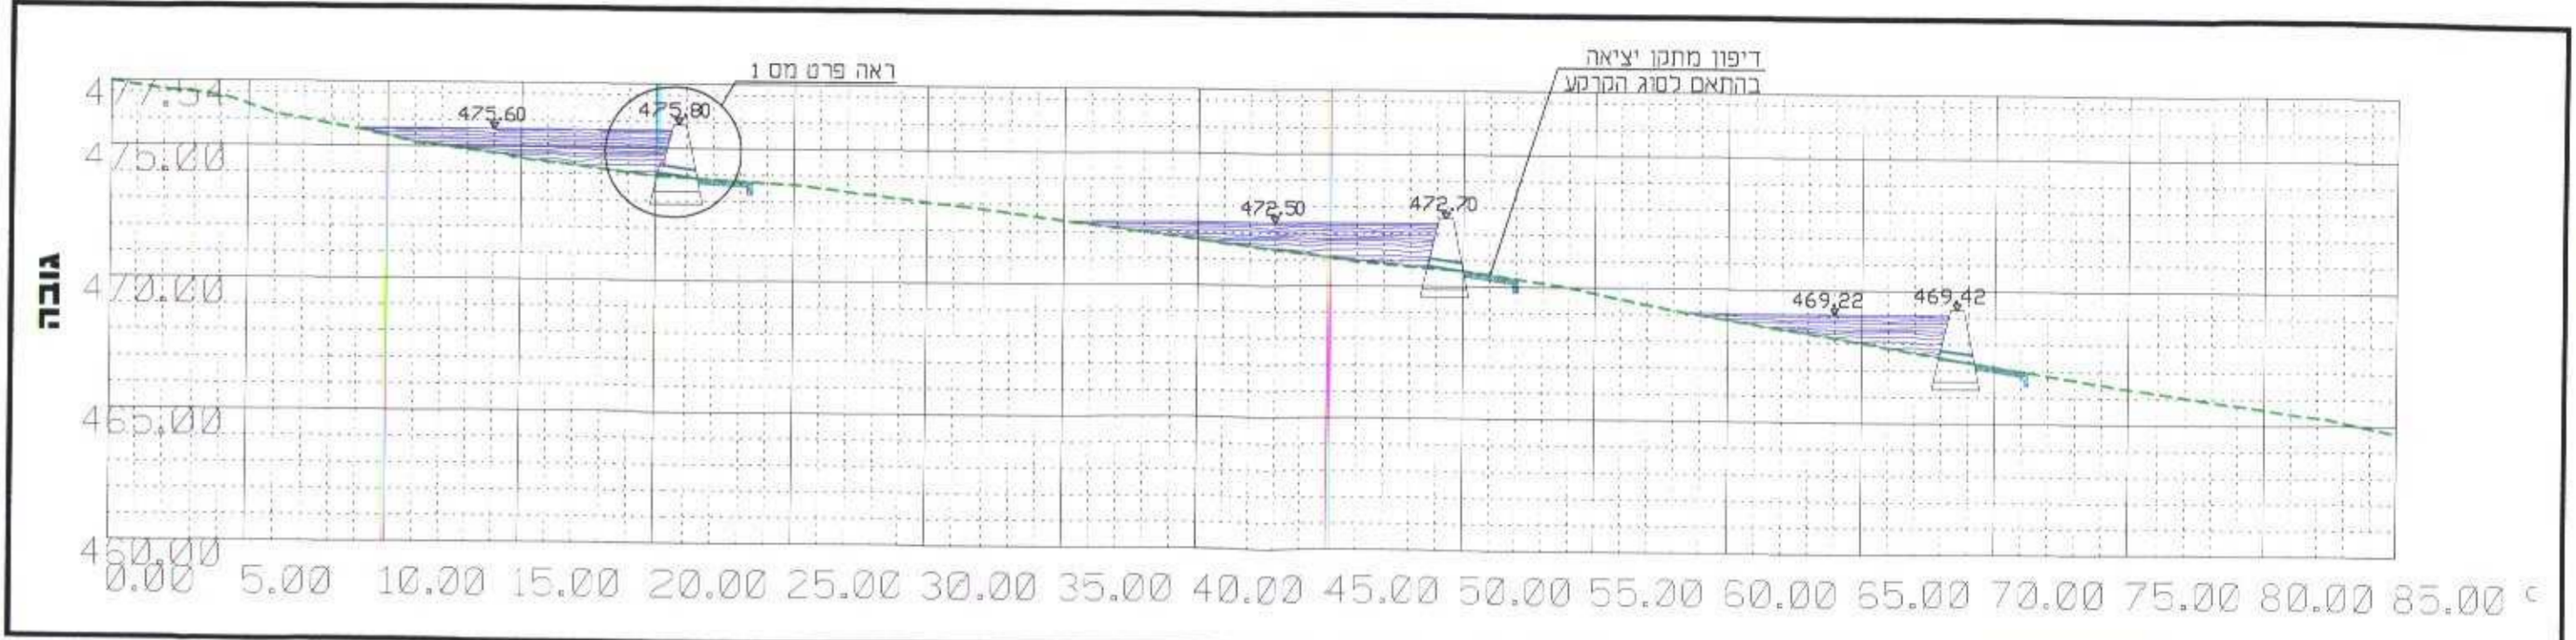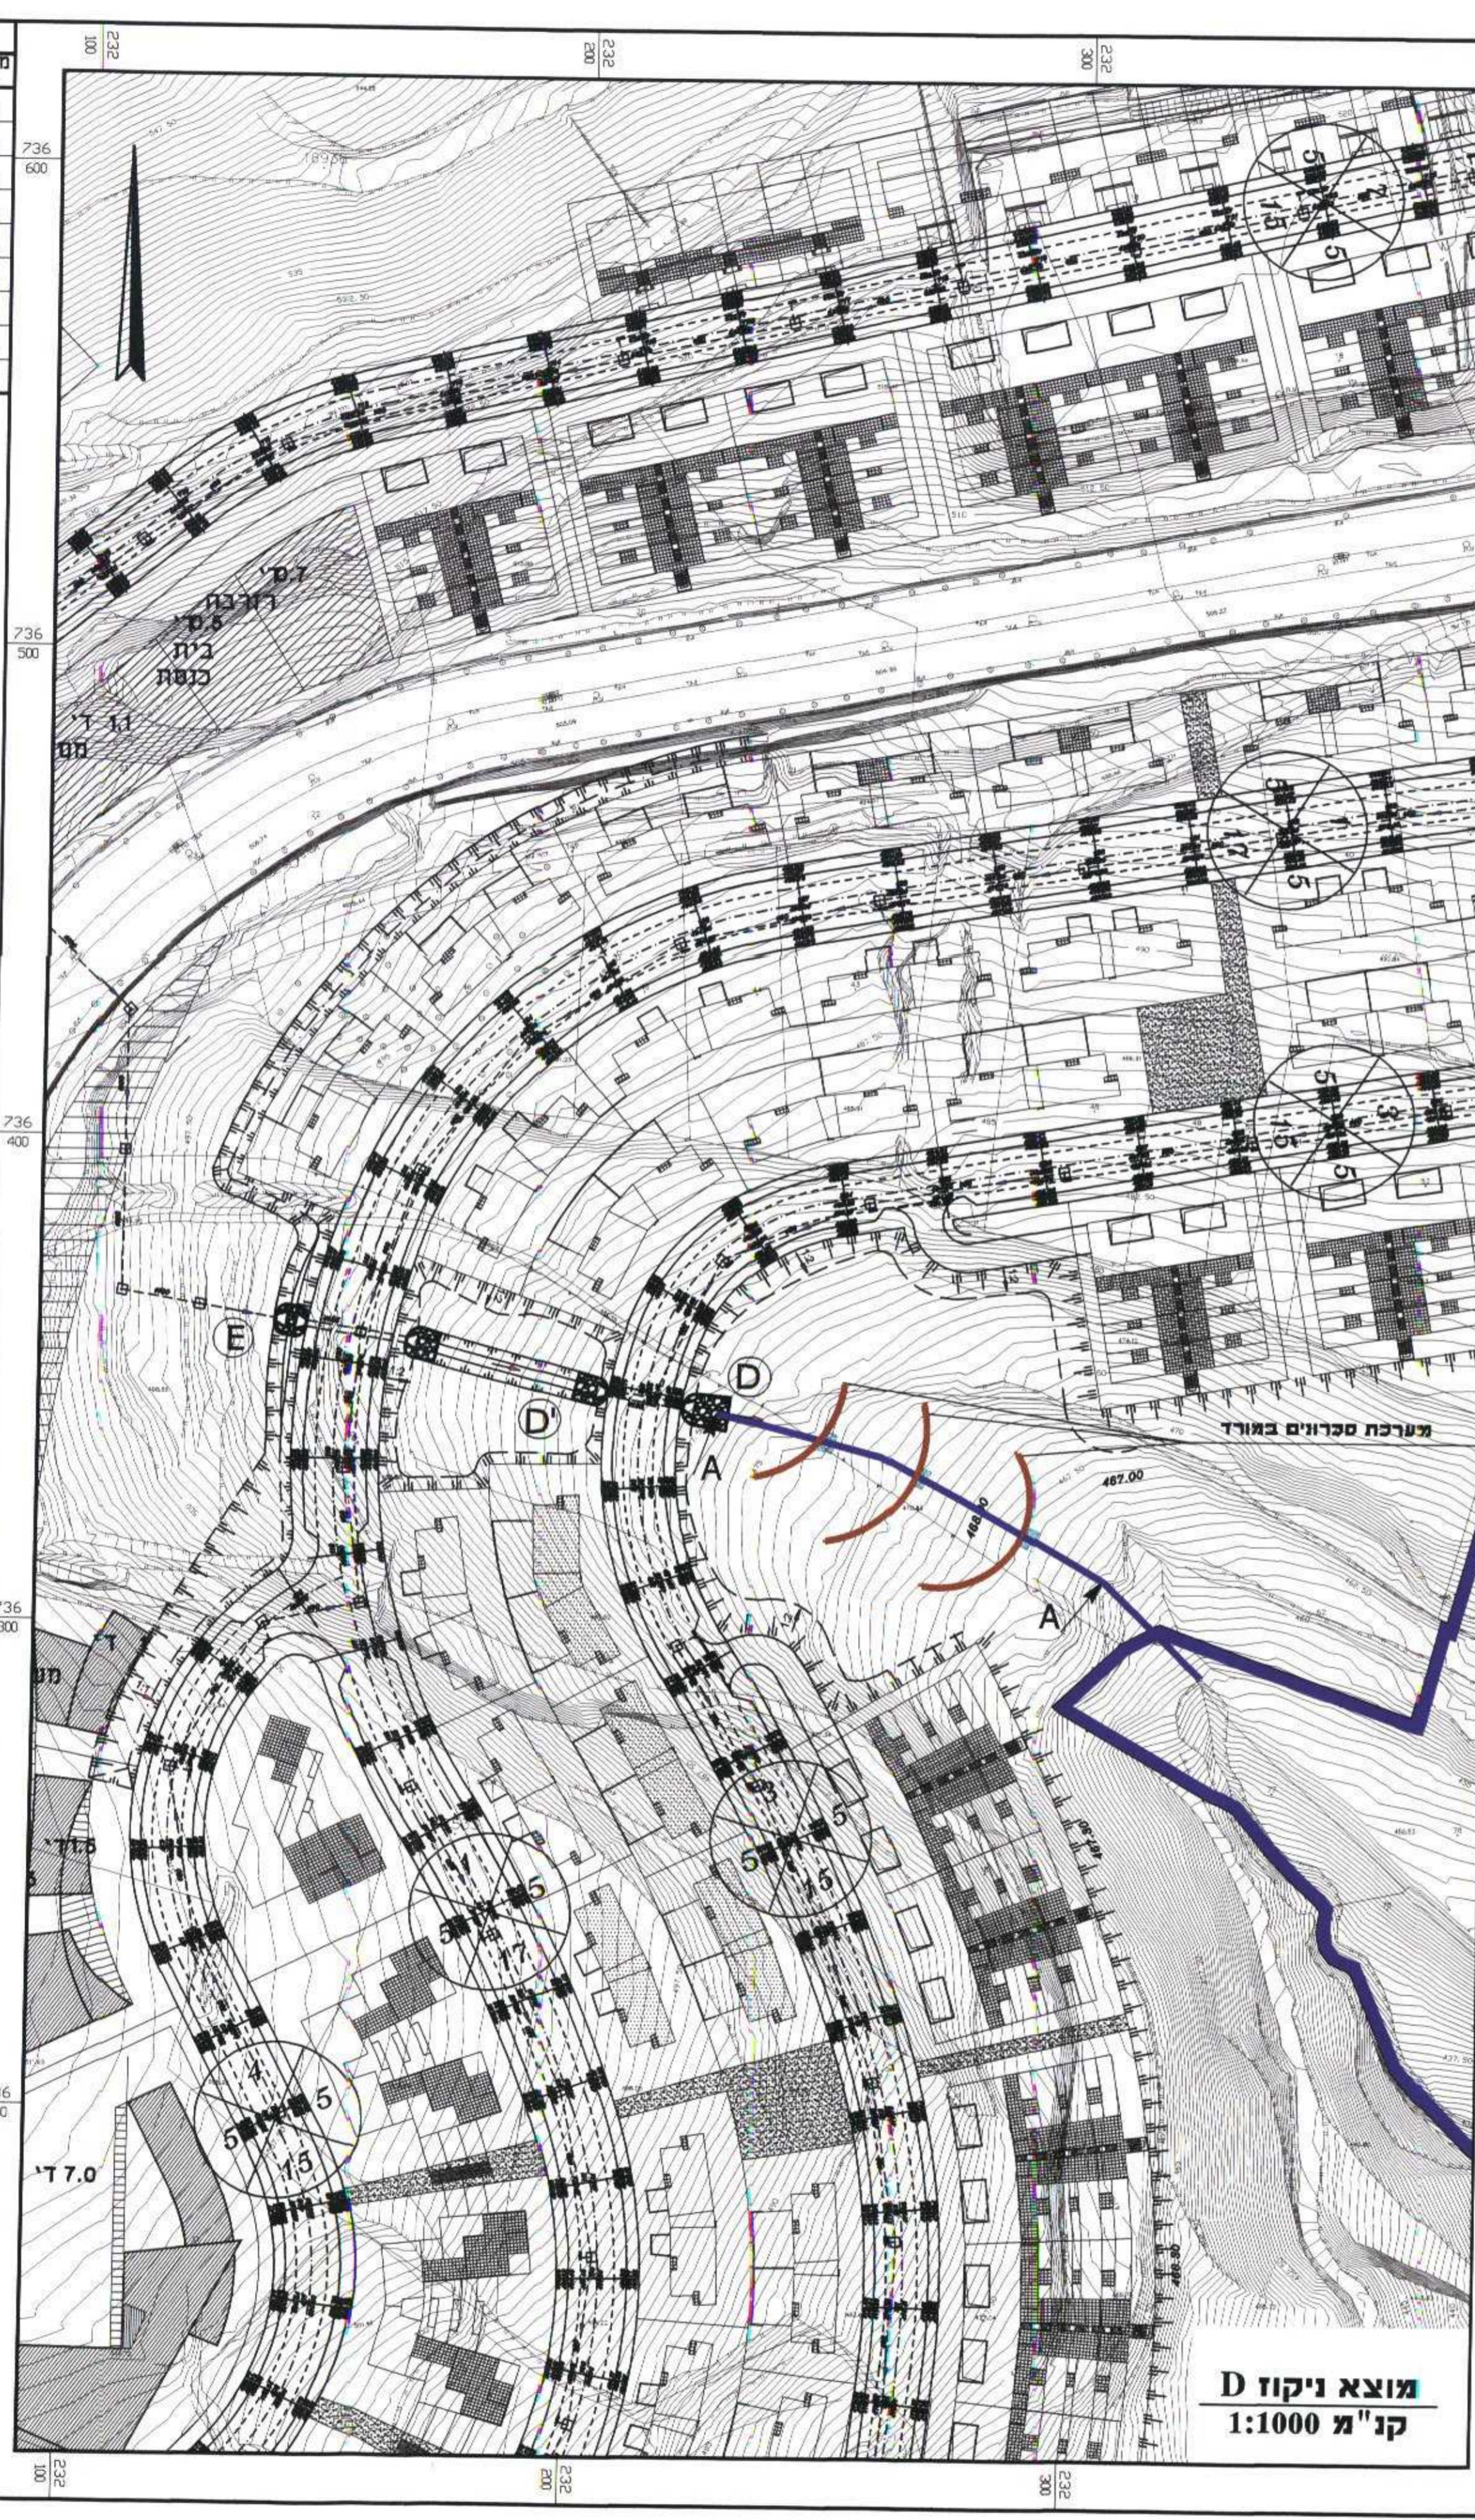

מרחק ממוצא מעביר המים (מ')

**חתך לאורך ערוץ ניקוז (חתך A-A)**  
 קו"מ 1:250

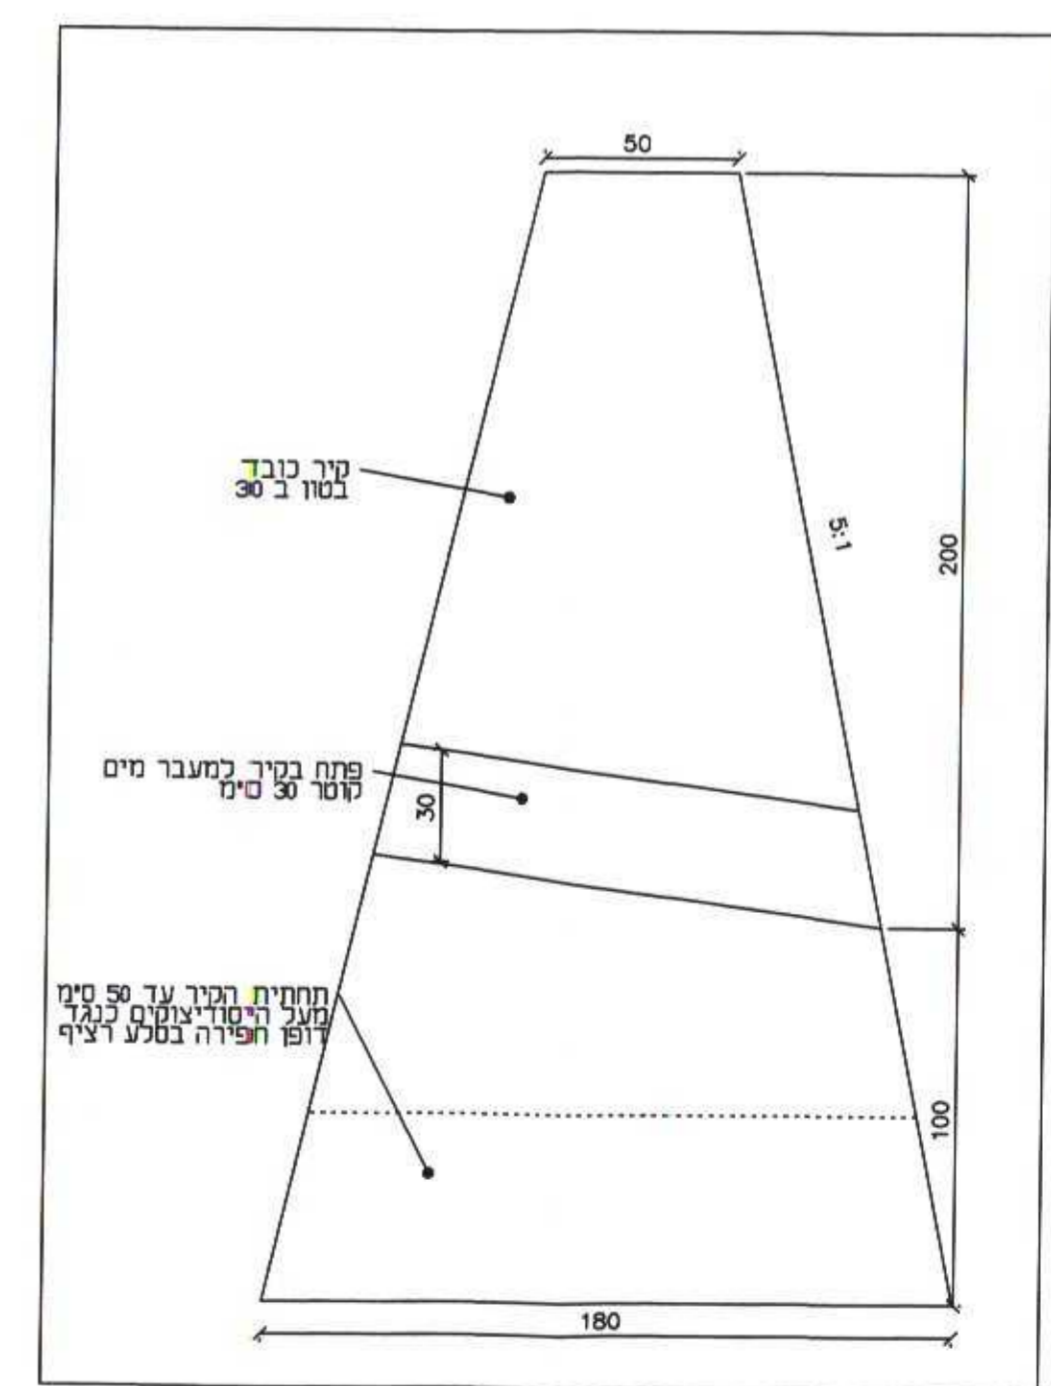

**פרט מס 1**  
 קו"מ 1:20