

מס' תכנית 16801-ג/ג
 02-10-2007
 53 ק"מ
 53 ק"מ

תכנית מס' ג / 16801
בריכת ראש פינה 3
 תכנית מתאר מקומית הכוללת הוראות של תכנית מפורטת

גליון מס' 1 - נספח תנועה

איחוד וחלוקה	סמכות ראשית	אופי התכנית
-	ועדה מחוזית	תכנית שניתן מכותה לרצוא היתיים

מחזור : צפון
 מרחב תכנון מקומי : אצבע הגליל
 רשות מקומית : ראש פינה
 שטח התכנית : 12,490 מ"ר מדוד גרפית
 קנה מידה : 1 : 500

גושים וחלוקות בתכנית:

גוש	סוג הגוש	חלקות בשלמותן	חלקי חלקות
13949	מוטדר	-	33


חותמות מוסד התכנון ואיור הפנים סמוך הצפון

אישור תכנית נוסף...
 המורה חסות...
 ביום 18.12.07
 מרשם בלום יעקובסון

שלב: מידי תאים למתן תוקף מהדורה: 3 תאריך: 15/11/07

שמות וזחיתמות:

יוזם התכנית	משרות - חברת המים בישראל תחב"ב צפון ת.ד. 756 חיפה 31007 04-8350500 www.nekarot.co.il
מגיש התכנית	משרות - חברת המים בישראל תחב"ב צפון ת.ד. 756 חיפה 31007 04-8350500 www.nekarot.co.il
בעל הזכויות במקרקע	מירל מרטני ישראל
עורך התכנית	חנה רון - אדריכלות ובינוי ערים סמך פתח תקוה 3 03-7414040 e@metro-net.co.il
תכנון הנדסי	חוקר הנדסה איתן ירון 21 בעת ששאל 40 ירושלים 02-6513398 02-6513391
מודד	טכאד הנדסים בע"מ ע"ד חגית 93 פתח תקוה 04-6959844 04-6959818
מתכנן תחבורה	ד"ר א. יפא א. 145 חיפה 04-8553654 04-8553655

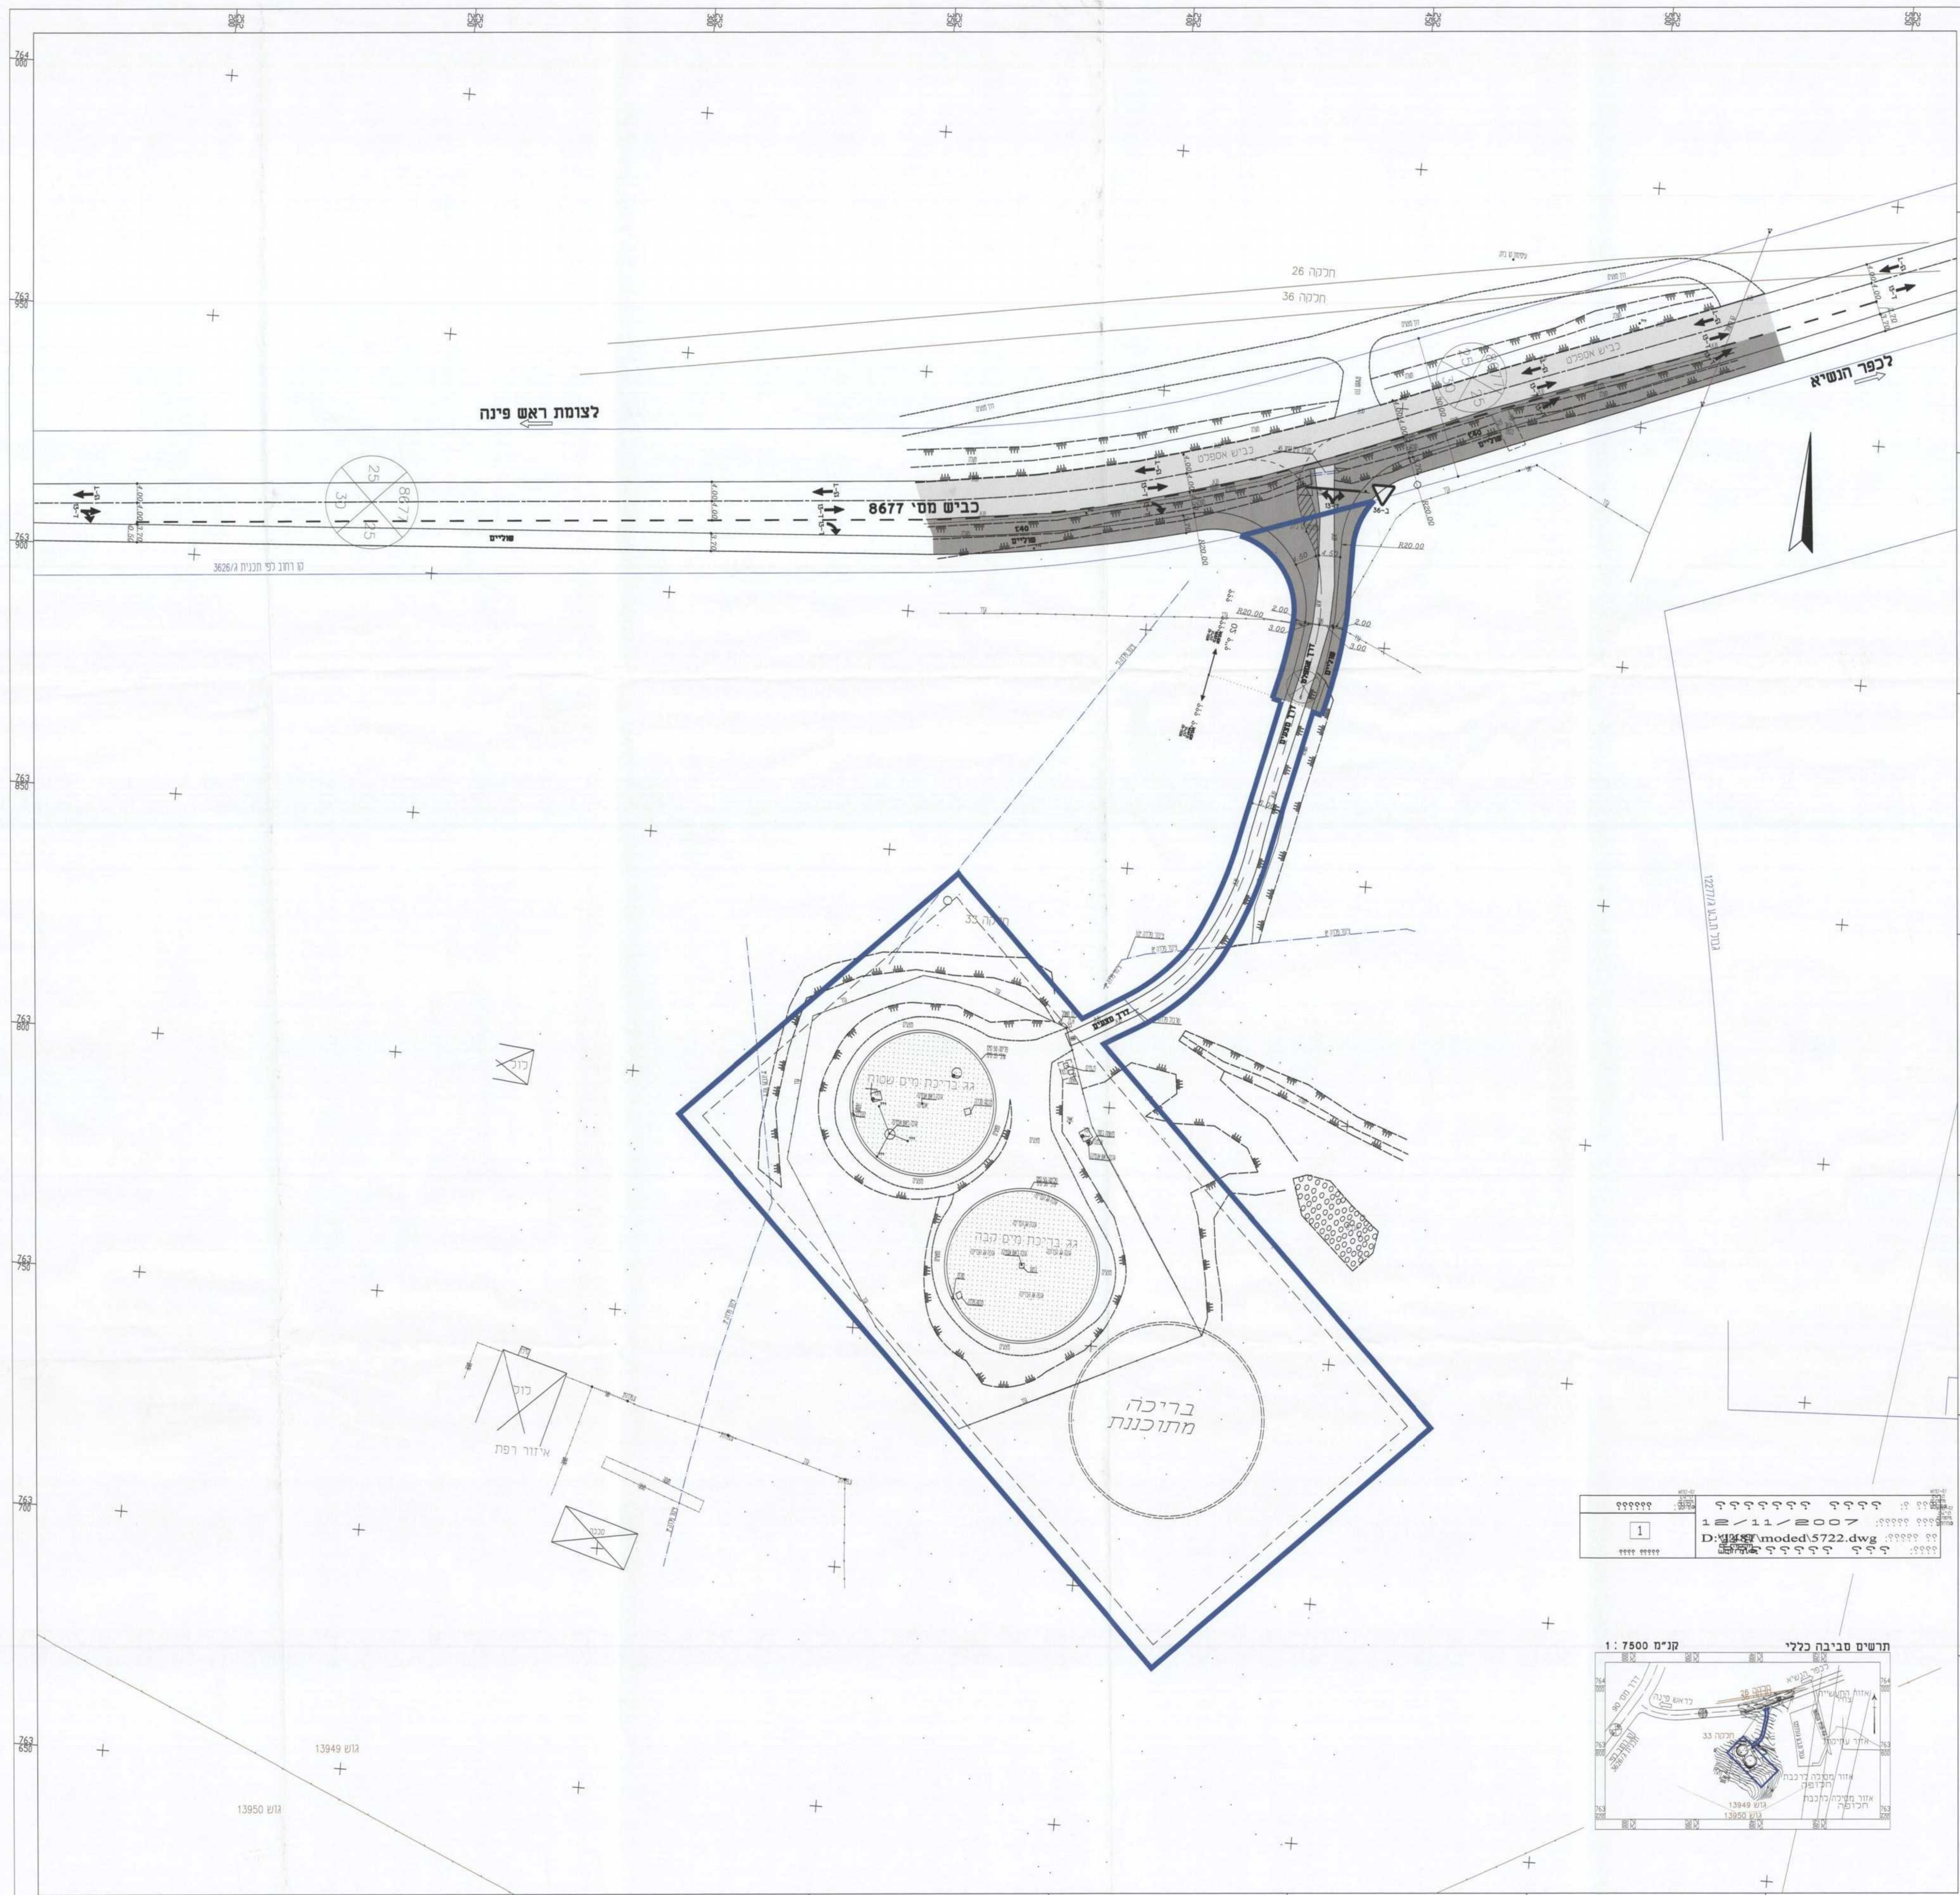

12/11/2007
 D:\2007\moded\5722.dwg
 1

