תכנית מס' ג/18181
רמת רזים דרום-בנה ביתך מזרח
תכנית מפורטת
נספח ה' - נספח תשתיות מים וביוב

איחוד וחלוקה	סמכות רישוי	מעמד התכנית
לא איחוד וחלוקה	ועדה מחוזית	תכנית עניתן מכוחה להוציא היתרים

מחוז : הצפון
מרחב תכנון מקומי : צפת
רשות מקומית : צפת

שטח התכנית : 180.85 דונם
נספח תמונה : ק.מ. 1:1250

גושים וחלקות בתכנית :

מס' גוש	סוג גוש	חלקות המאוחדות	חלקי חלקות
13701	שומא		1,2,37,38,93,94
13703	מוסדר		9,71
13705	מוסדר		1-3
13740	שומא		3

חתימות מוסד התכנון :

מערכ: מיכלי תמרים לקמון מוקף מהדורה: 4 תאריך: 24/01/2011

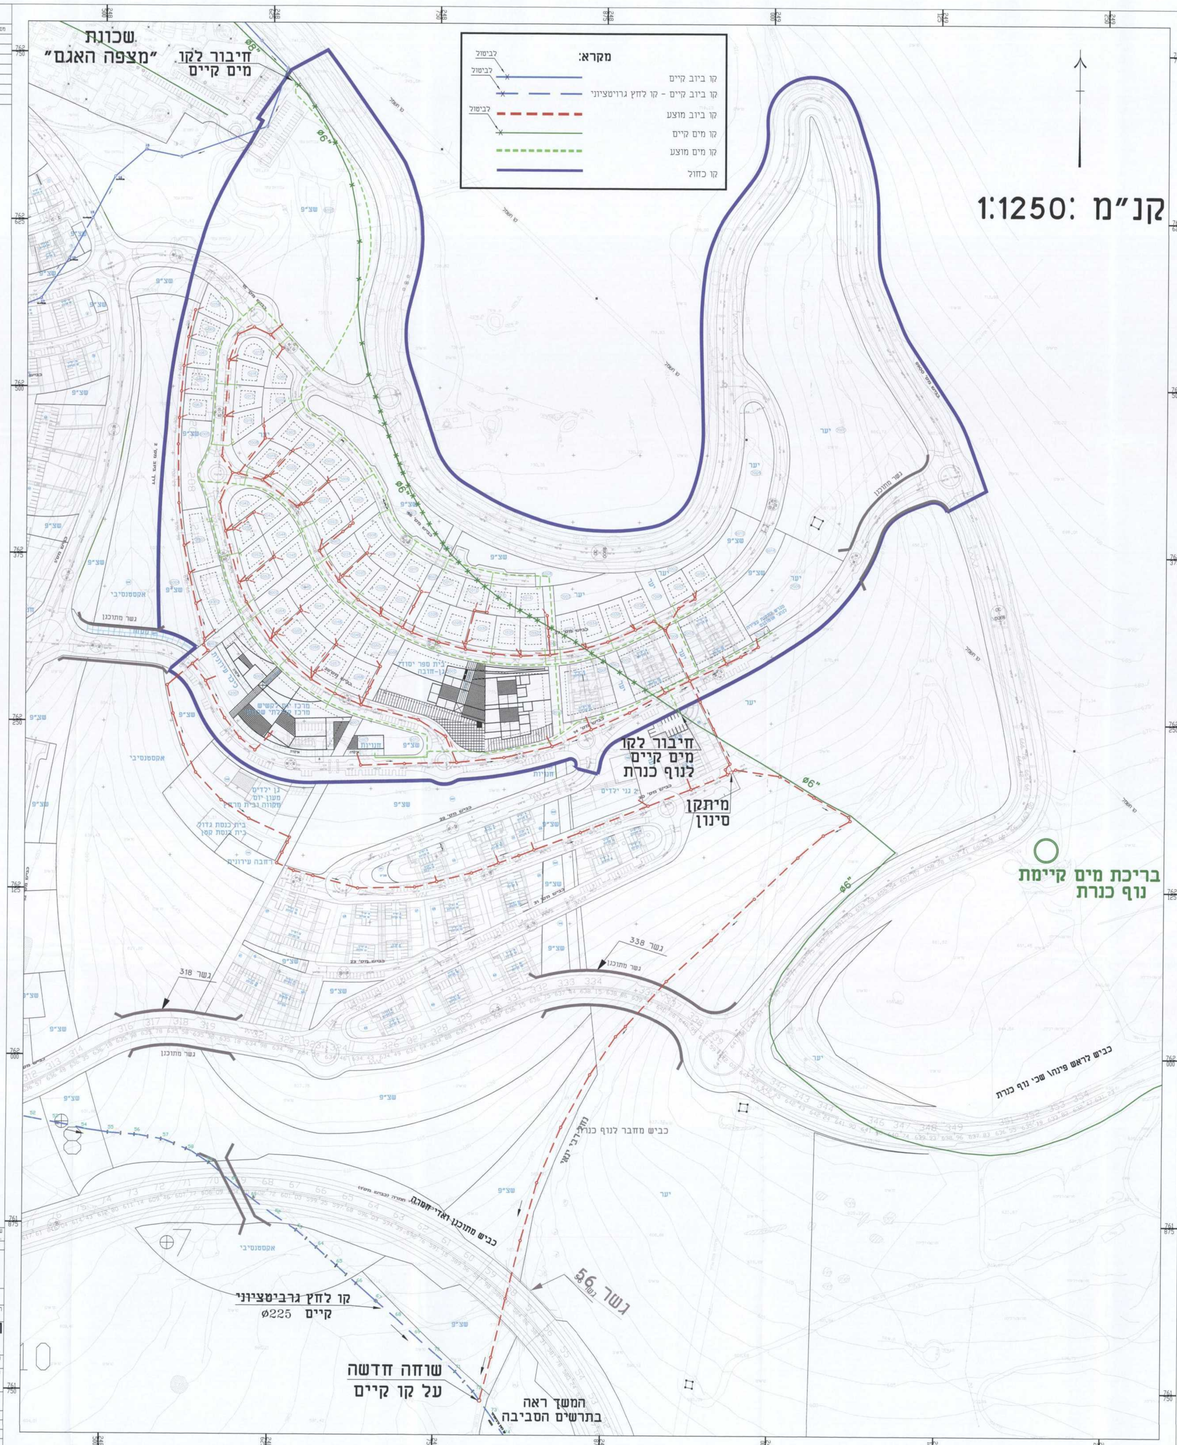

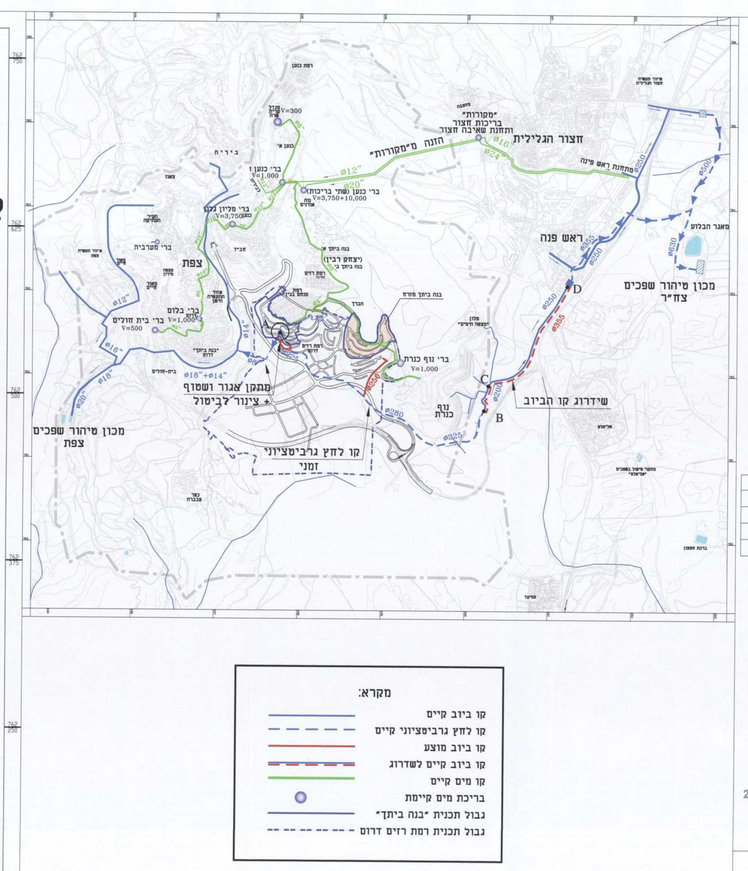

מקרא:
- קו ביוב קיים
- קו לחץ גרביטציוני קיים
- קו ביוב מוצע
- קו ביוב קיים לשדרוג
- קו מים קיים
- בריכת מים קיימת
- גבול תכנית "בנה ביתך"
- גבול תכנית רמת רזים דרום

קווי מים וביוב באזור (תרשים סביבה)
קנ"מ 1:20,000

תפוצה:

מס' עדכון	הפק ל	תאריך

מס' מס	מהות/שם ושינוי Subject / Nature of Revision	תכנון Design	תאריך Date	אישור Approv.
	REVISIONS & AMENDMENTS שינויים בתוכנית			

על המבקן לבדוק את המידות והתאמתן למציאות. בכל מקרה של אי התאמות,סתירה,אי שטות,עניו לדווח למתכנן לפני התקדמות הביצוע.

לעיון ■ למכרז □ לביצוע □

הכנ עבור: משרד הבינוי והשיכון) חבי "פלג הגליל"

Prepared by: חג.מ. H.G.M. תכנון תשתיות (1998) בע"מ INFRASTRUCTURES DESIGN (1998) LTD.

רח' חיפה 3, פירת הכרמל, ישראל, 39032 3 HAYOZMA ST.,TIRAT HACARMEL, ISRAEL, 39032 פל' 04-8509595 TEL. 04-8509596 פקס' 04-8508587 STD. FAX. E-mail:hgm@telem.co.il MOBIL 04-6588222

Subject of Drawing : נושא השרטוט	בנה ביתך - מזרח
Project : הפרויקט	צפת רמת רזים
Place/Area : אספסת מים וביוב מלכה	
Area :	
File name : שם הקובץ	P:\Hagim\2\2103\2103-BB\2103-BB.dwg

מספר הפרויקט File No.	קנ"מ Scale	שרטט Drawn	בדק Checked	אישר Approved	תאריך Date
2103-BB-1	1:1250	דבוסיפ	עשרון	אבנה	31.10.08
File No. 2103					

טפסות וחתימות :

מגיש התכנית	שם: משרד הבינוי והשיכון - מחוז הגליל		חתימה:
	כתובת: 27 הנטפים רח' המלאכה 3, נצרת עילית		
	טלפון: 04-6088222	פקס: 04-6088233	תאריך:
יזם בפועל	שם: משרד הבינוי והשיכון - מחוז הגליל		חתימה:
	כתובת: 27 הנטפים רח' המלאכה 3, נצרת עילית		
	טלפון: 04-6088222	פקס: 04-6088233	תאריך:
בעלי מקרקעין	שם: מנהל מקרקעי ישראל - מחוז צפון		חתימה:
	כתובת: ת.ד. 580, נצרת עילית		
	טלפון: 04-6560521	פקס: 04-6559211	תאריך:
עורך התכנית - אדריכל	שם: אדריכלית נגיה דיר		חתימה:
	כתובת: רח' ישרון 3 , חיפה		
	טלפון: 04-8385252	פקס: 04-8378660	תאריך: galwarch@zahavnet.il
עורך התכנית - יועץ סביבתי ומתאנב	שם: אדריכלית רוזנברג פנינה		חתימה:
	כתובת: רח' ביאליק 7 , חיפה, 33103		
	טלפון: 04-8666950	פקס: 04-8643132	תאריך: pnina-r@zahavnet.il
יועץ תנועה מים וביוב	שם: חג.מ. תכנון תשתיות (1998) בע"מ		חתימה:
	כתובת: מכון רח' הוזמה 2, פירת הכרמל, 39032		
	טלפון: 04-8509596	פקס: 04-8509595	תאריך: hgm@telem.co.il
מודד	שם: רב.מ. גיאודזיה והנדסה בע"מ		חתימה:
	כתובת: רח' הרימון 15, עפולה, 18126		
	טלפון: 04-6527636	פקס: 04-6597307	תאריך: ROMBRGK.CO.IL