


3582+250.Dwg

| מסוזר      |                       |               |         |                |                  |
|------------|-----------------------|---------------|---------|----------------|------------------|
| שמוש הקרקע | מקום חניה אחד למשאית  | מקום חניה אחד | שטח     | מקום חניה פרטי | מקום חניה למשאית |
| מסוזר      | לכל 500 מ"ר           | לכל 500 מ"ר   | 500 מ"ר | 17             | 3                |
|            | לכל 35 מ"ר עד 500 מ"ר | לכל 500 מ"ר   | 860 מ"ר | 25             |                  |

| משרדים     |                       |                      |          |                |                  |
|------------|-----------------------|----------------------|----------|----------------|------------------|
| שמוש הקרקע | מקום חניה פרטי למשאית | מקום חניה אחד למשאית | שטח      | מקום חניה פרטי | מקום חניה למשאית |
| משרדים     | לכל 40 מ"ר            |                      | 1360 מ"ר | 34             |                  |

| מגורים             |                       |                      |     |                |                  |
|--------------------|-----------------------|----------------------|-----|----------------|------------------|
| שמוש הקרקע         | מקום חניה פרטי למשאית | מקום חניה אחד למשאית | שטח | מקום חניה פרטי | מקום חניה למשאית |
| 4 דירה מעל 120 מ"ר |                       | לכל 4/3 דירה         | 880 | 6              |                  |

| מקום חניה למשאית | מקום חניה פרטי | ס"ה   |
|------------------|----------------|-------|
| 3                | 82             |       |
| 3                | 82             | תכנון |

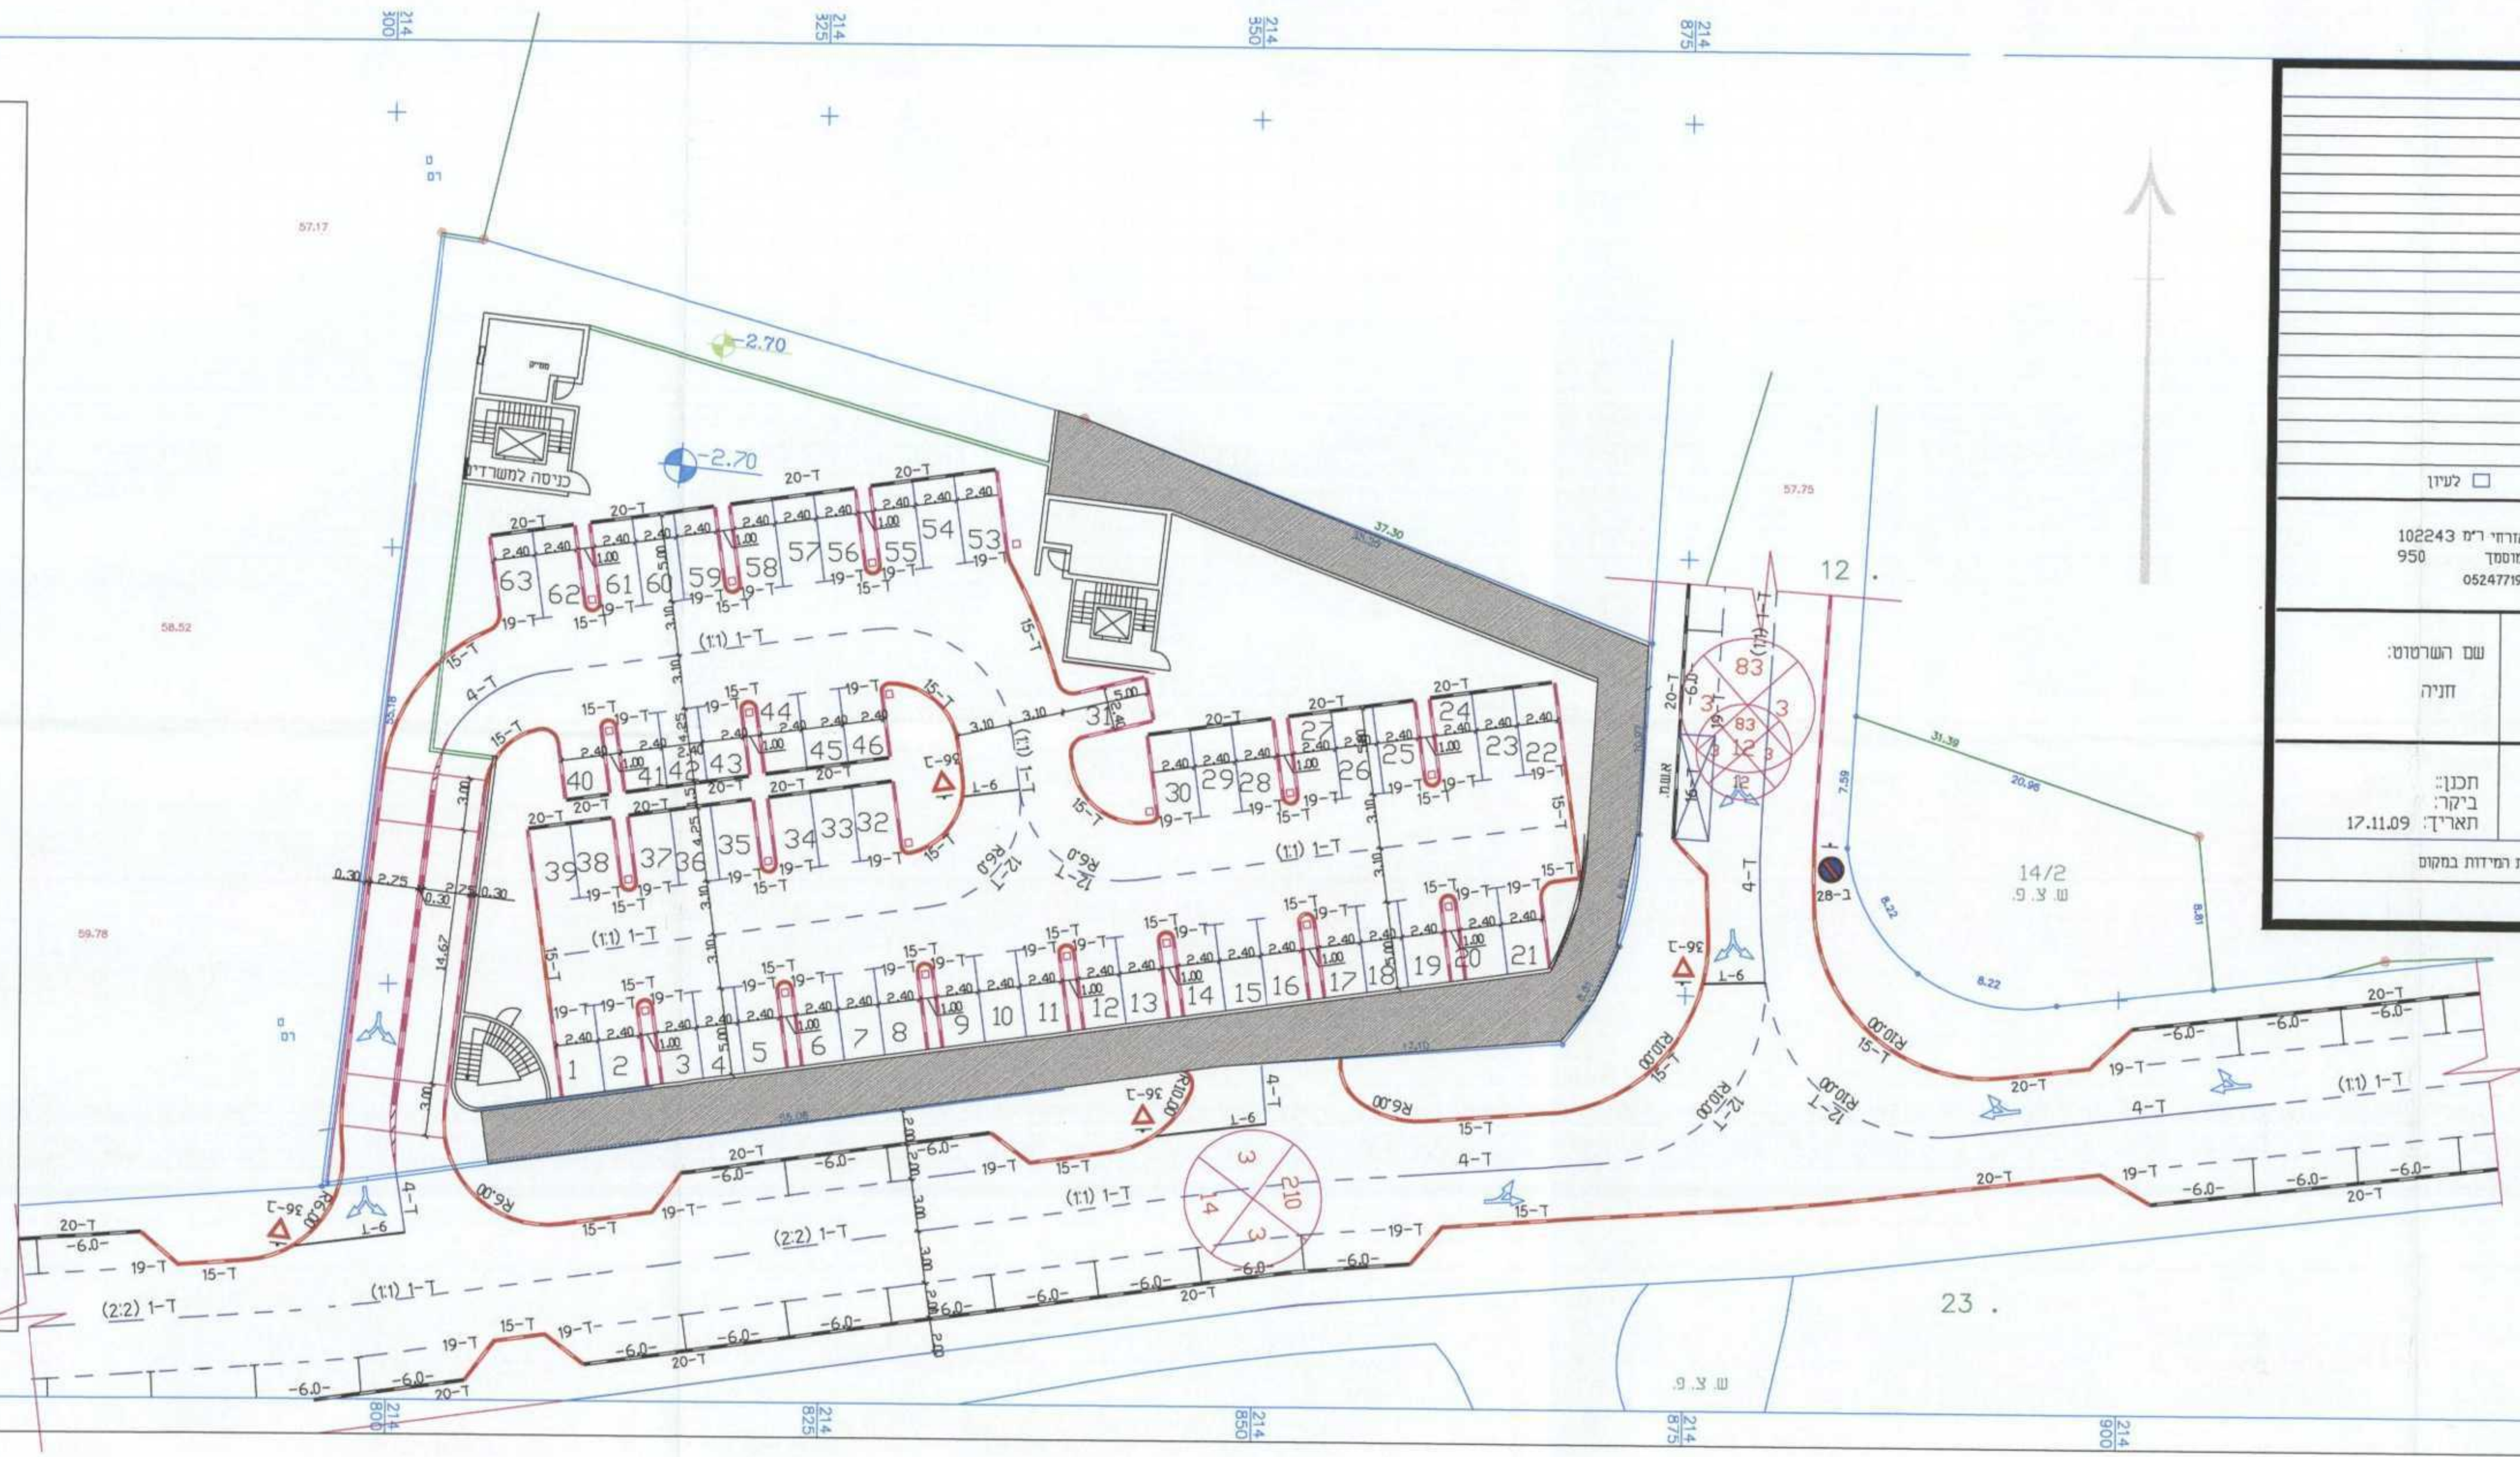

| תפוצה                           |                                 |
|---------------------------------|---------------------------------|
| <input type="checkbox"/> למחזור | <input type="checkbox"/> לכניסה |
| <input type="checkbox"/> לעיון  | <input type="checkbox"/>        |


102243 מודוס ארזים ר"מ 950 תוויד חסמר 05247793 76

### אבו סאלה מדין

|                   |             |                  |
|-------------------|-------------|------------------|
| מס' ושם חכנית:    | מפלס: -2.70 | שם הרשומים: חניה |
| מספר הרשומים: M56 | מס' 3_2     | תכנון: 17.11.09  |
| מס' 3_2           | מס' 1       | תאריך: 17.11.09  |

מס' וישם נדלים ע"י מדידה בהרשום: על ההבדל לכנס את הריחוק בהשטם

### קומה שניה

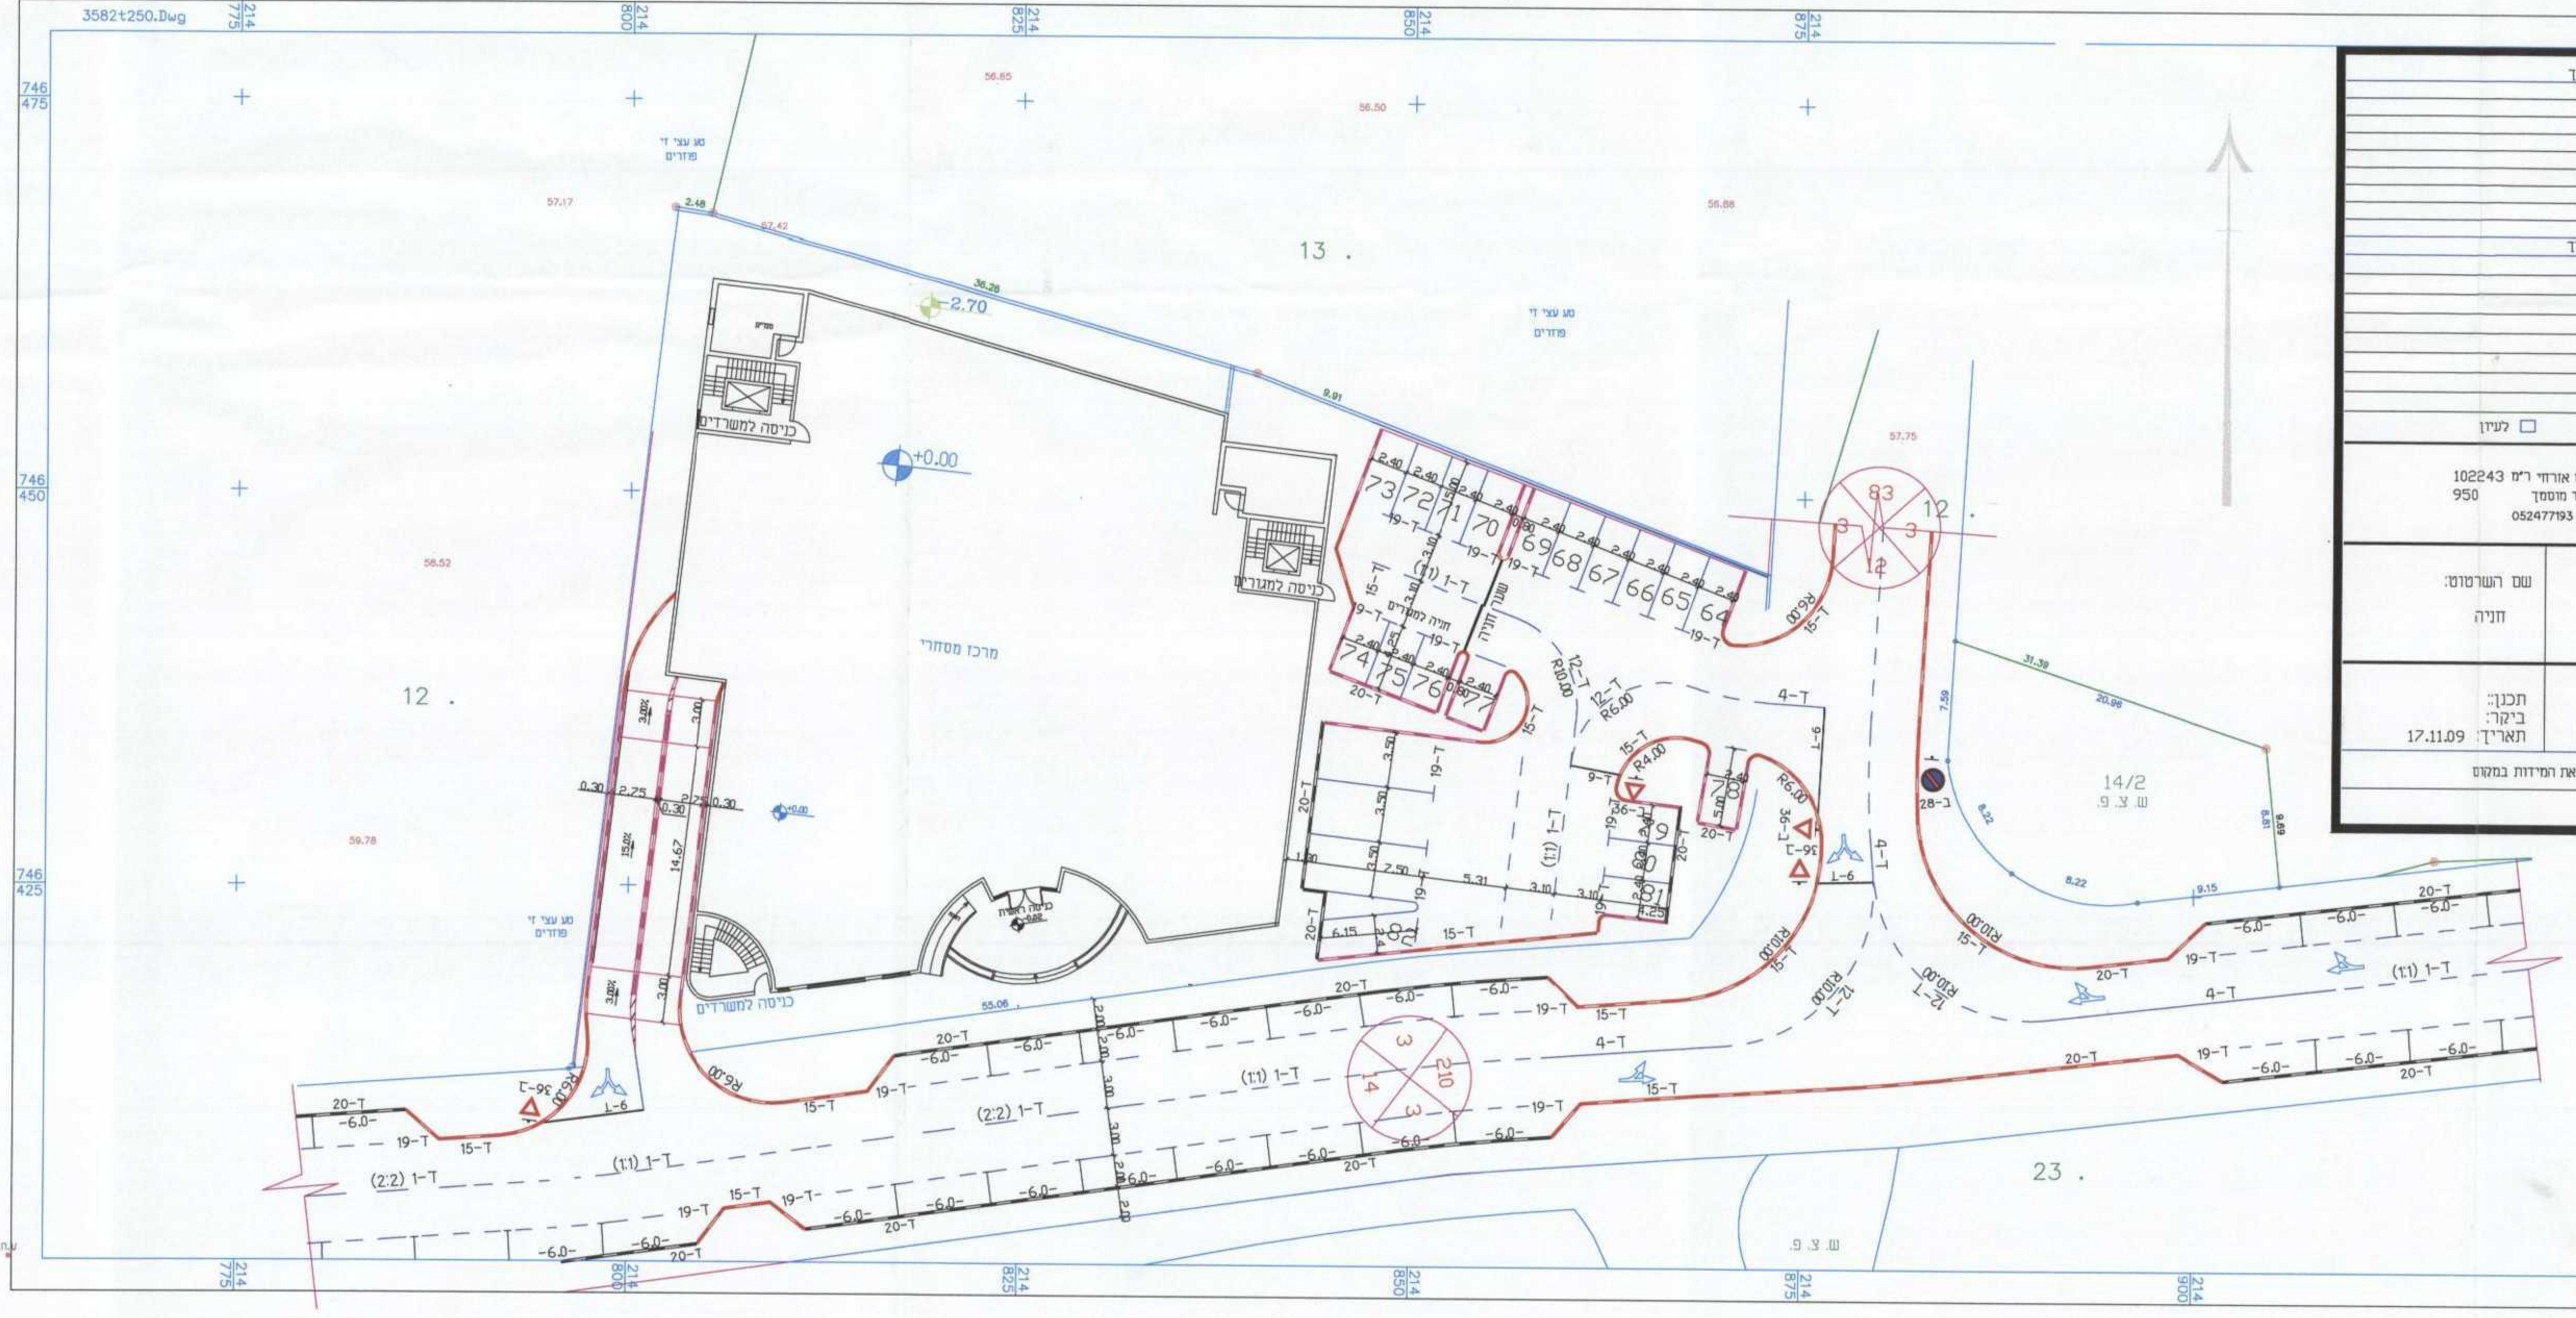

| תפוצה                           |                                 |
|---------------------------------|---------------------------------|
| <input type="checkbox"/> למחזור | <input type="checkbox"/> לכניסה |
| <input type="checkbox"/> לעיון  | <input type="checkbox"/>        |

102243 מודוס ארזים ר"מ 950 תוויד חסמר 05247793 76

### אבו סאלה מדין

|                   |            |                  |
|-------------------|------------|------------------|
| מס' ושם חכנית:    | מפלס: 0.00 | שם הרשומים: חניה |
| מספר הרשומים: M56 | מס' 3_1    | תכנון: 17.11.09  |
| מס' 3_1           | מס' 1      | תאריך: 17.11.09  |

מס' וישם נדלים ע"י מדידה בהרשום: על ההבדל לכנס את הריחוק בהשטם

משרד התכנון והבנייה חשפה כי אין התאמה בין תוכנית המבנה לבין תוכנית החנייה. ייתכן שהתוכנית חושבה על בסיס של 1:1. ייתכן שהתוכנית חושבה על בסיס של 1:2. ייתכן שהתוכנית חושבה על בסיס של 1:3.

תוקף: 18.11.09  
מומחה: יעקב יעריש