


המבצע אחראי לבדיקת המידות והתאמתן, לפי הביצוע. על כל אי התאמה יש להודיע למתכנת. אין לקבוע גדלים ע"פ מדידה בשרטוט. התכנית היא רכוש המתכנת.

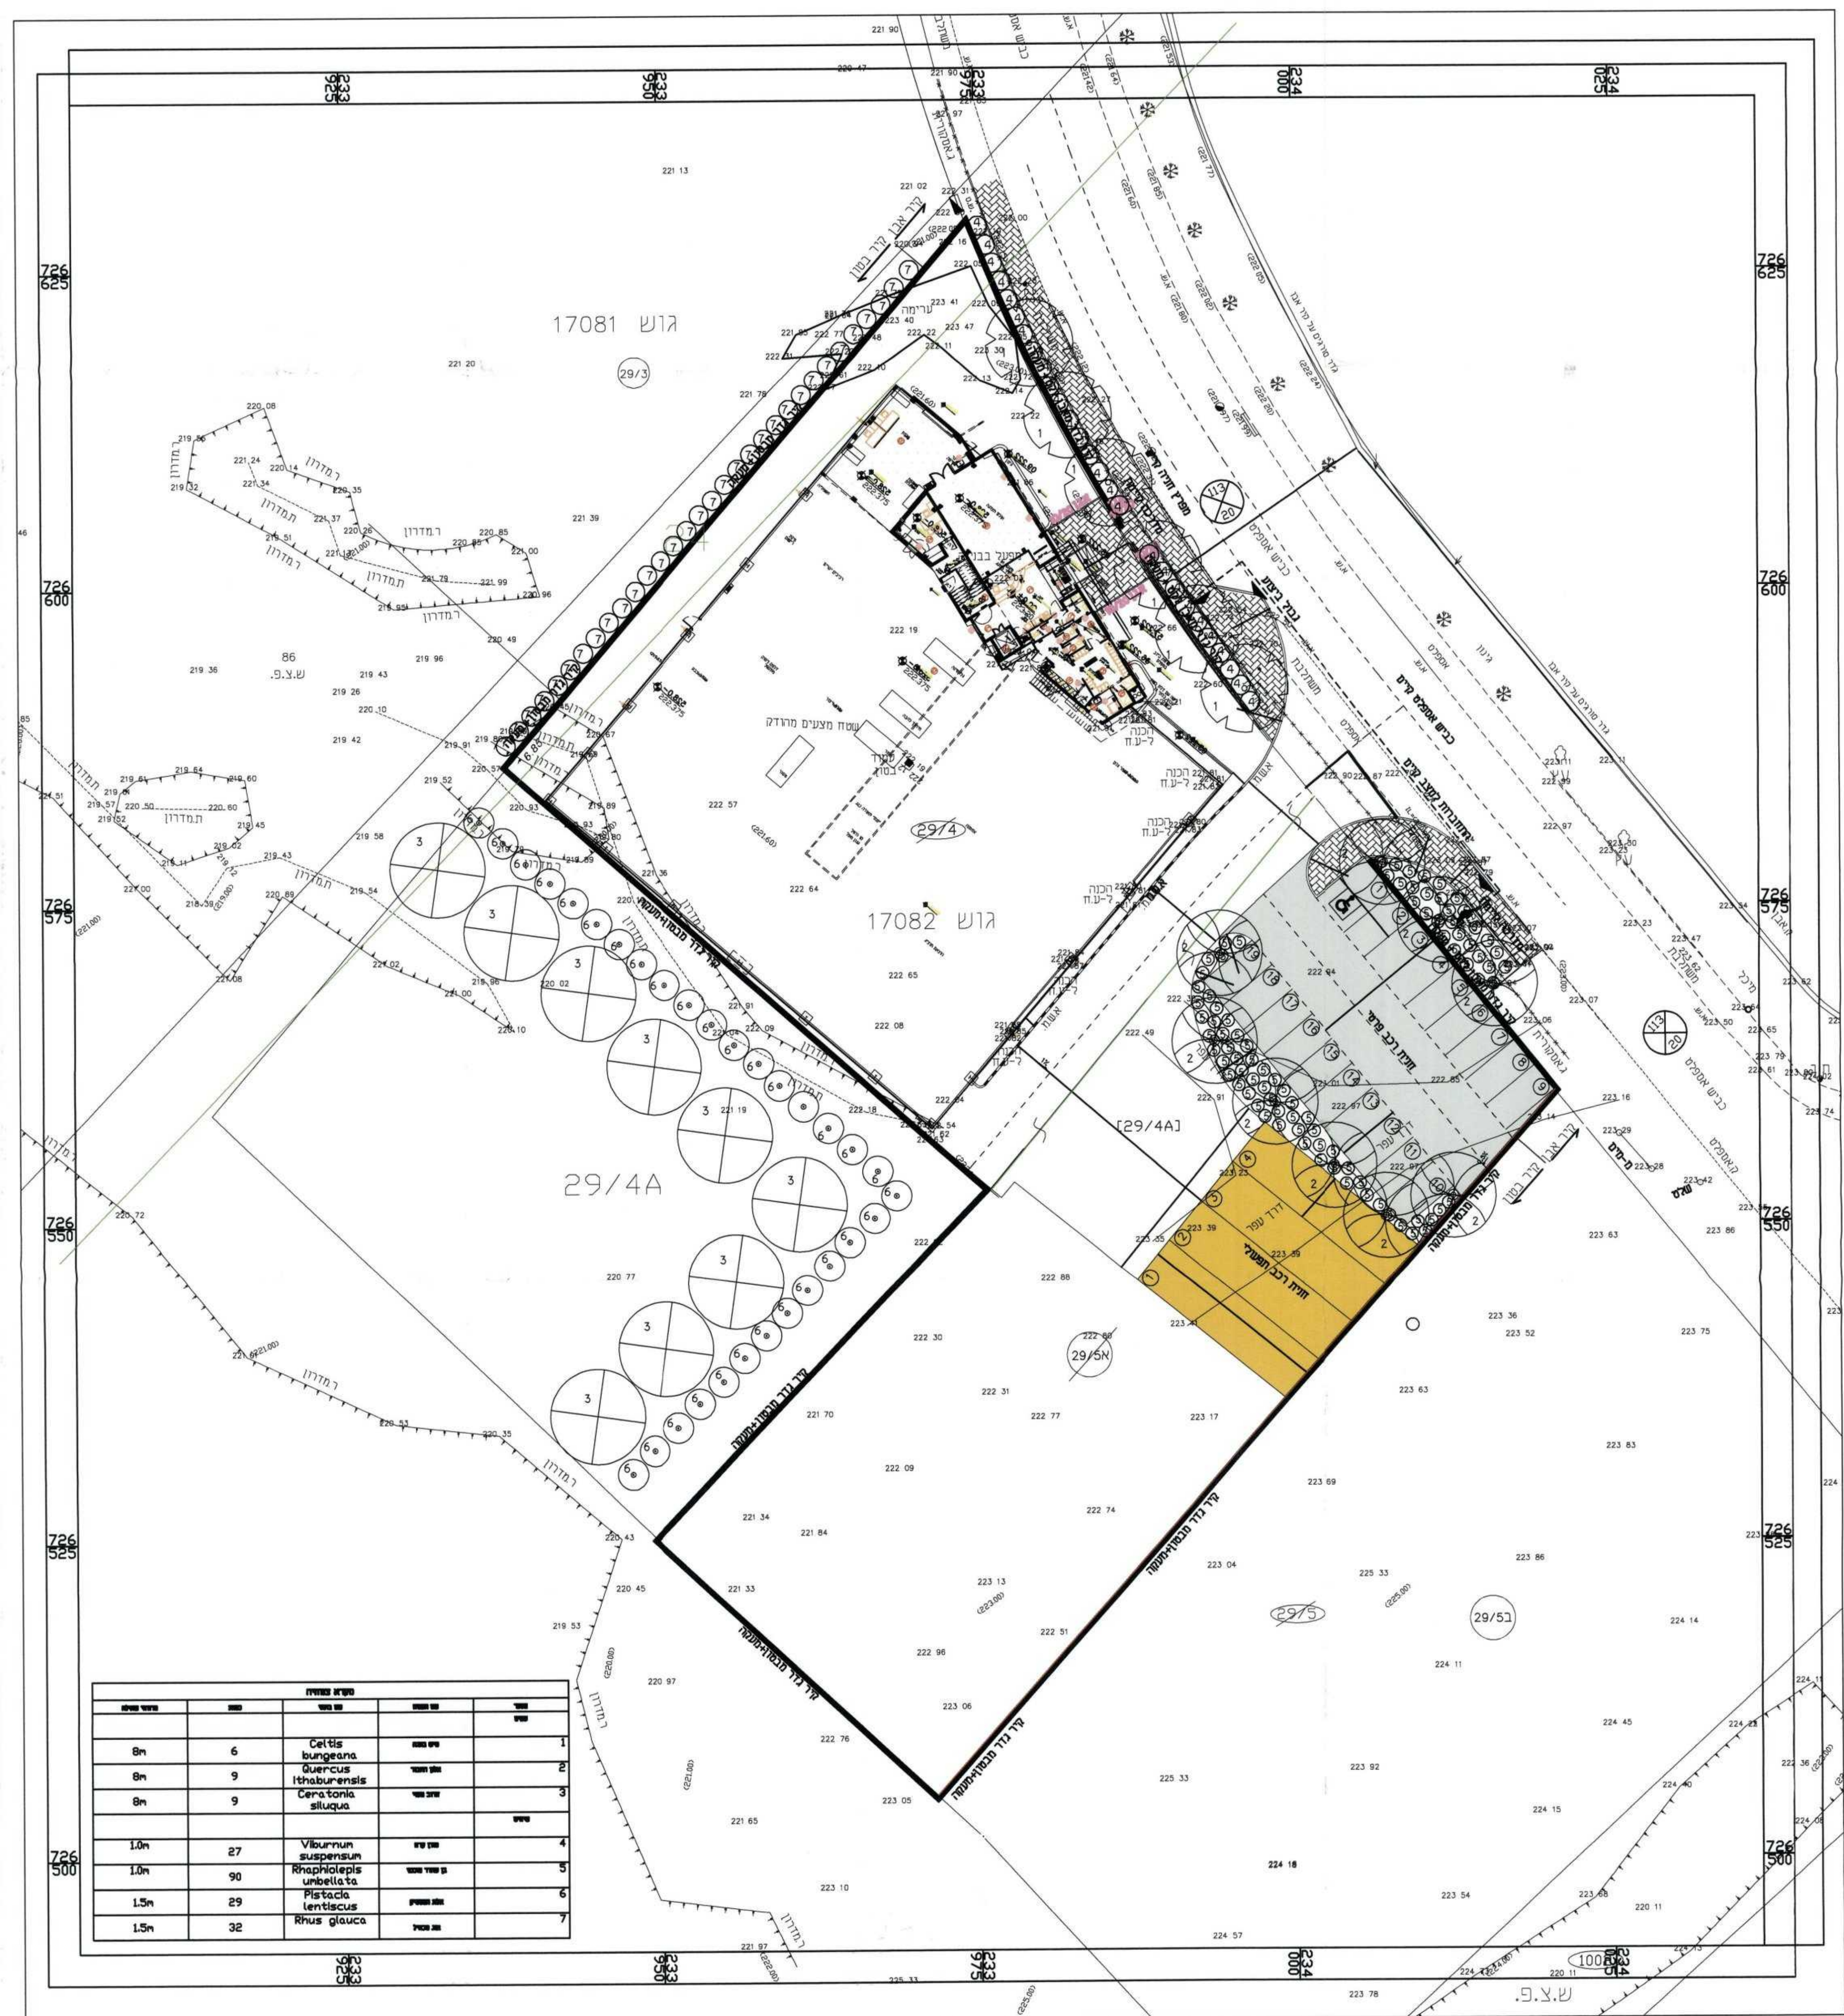

| TITRE 8700 |     |                        |          |     |
|------------|-----|------------------------|----------|-----|
| ANNEE 1970 | AGE | SEX M                  | ANNEE 80 | AGE |
|            |     |                        |          | AGE |
| 8m         | 6   | Celtis bungeana        | ANNE 80  | 1   |
| 8m         | 9   | Quercus lithaburensis  |          | 2   |
| 8m         | 9   | Cercatonia silique     | AGE 80   | 3   |
|            |     |                        |          | AGE |
| 1.0m       | 27  | Viburnum suspensum     | AGE 80   | 4   |
| 1.0m       | 90  | Rhaphiolepis umbellata | AGE 80   | 5   |
| 1.5m       | 29  | Pistacia lentiscus     | AGE 80   | 6   |
| 1.5m       | 32  | Rhus glauca            | AGE 80   | 7   |

תכנון וביצוע גנים  
ת.ד. 723 כפר תבור

טליה בקר

050-4519706

## תכנית פיתוח למזעור נזק נופי

07/12/03  
6264  
10.7.11

חוק התכנון והבניה 1965  
וועדה מקומית לתכנון ובניה  
"ירושלים"  
הוועדה דנה בתוכנית מס'  
בשטחה מס' 1496 מיום 8.3.11  
החליטה להפקיד לאשרר התוכנית

|                                       |                       |
|---------------------------------------|-----------------------|
| עפ"י דג"א, אדווינכליח<br>מואצט ווענדע | ווד ב"ר<br>י"ד ווענדע |
|---------------------------------------|-----------------------|

תאריך 10.11.2010

1.250 קנ"ח