2009536 (53)

תשריט חלוקה / נספח לתכנית מפורטת גע/מק/223

מחוז : הצפון
נפה : צפת
מקום : בית הילל
גוש : 13126
חלקה : 12 חלק
משק : 97
הוכן עבור : זיו פתיחה

ועדה מקומית גליל עליון
התקבל
10 -10- 2011

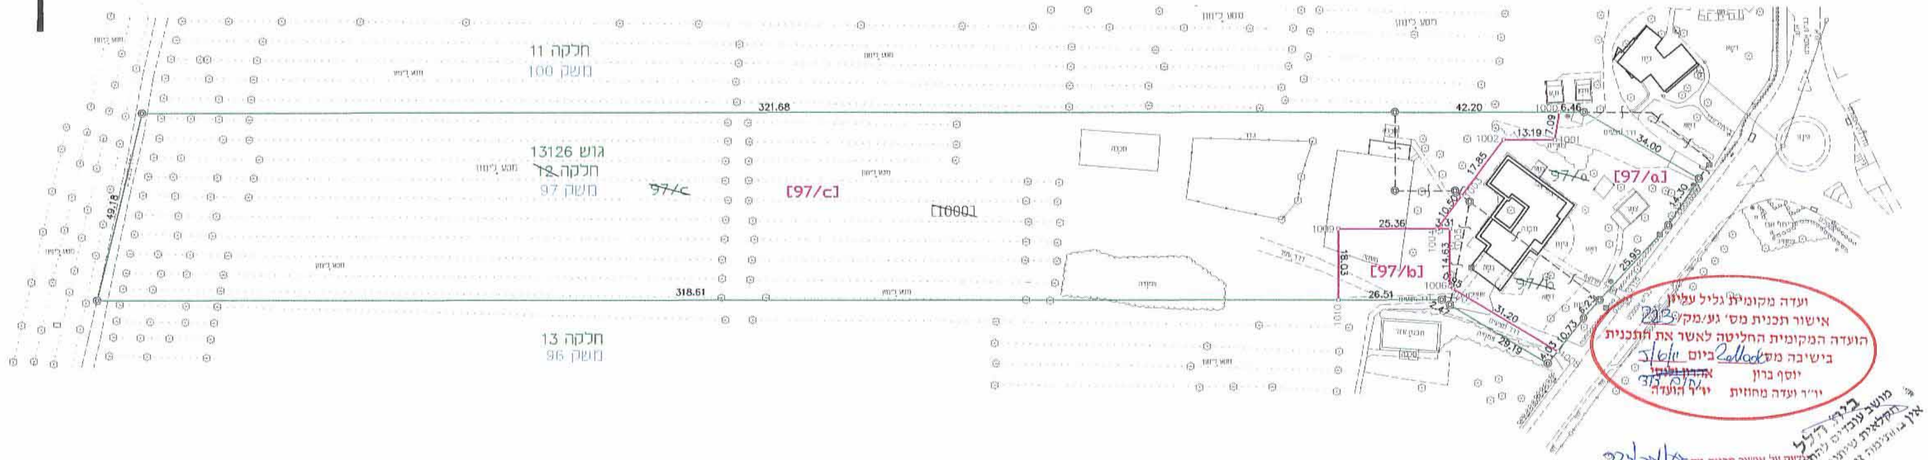

1. איחוד

מספרי החלקות			השטחים בדונם מטר
ח.ב.ע./ת.ש.צ.	סוף	ארעי	
		97/a	2.177
		97/b	0.800
		97/c	16.161
		1000	19.138

2. חלוקה

מספרי החלקות			השטחים בדונם מטר
ח.ב.ע./ת.ש.צ.	סוף	ארעי	
		97/a	2.337
		97/b	0.640
		97/c	16.161
		(1000)	19.138

הערות :-
1- המפה הוכנה לשם תשריט איחוד וחלוקה.
2- גבולות החלקות נלקחו ממפת גוש רישום 13126.
3- המפה קשורה לרשת ישראל החדשה.
------ ל א ל צ ר כ י ר י ש ו ם ------

קנה מידה 1 : 1000
מטר 20 0 20 40 60 80 100
16 12 8 4

סבאג מהנדסים בעמ
מדידות,הנדסה אזרחית,תחבורה ואדריכלות
שדי תל-חי 93 קרית שמונה ת.ד. 255
טל : 04-6959844 פקס : 04-6902818
Email : sabag@sabageng.co.il
ISO 9001 : 2000 IQC

סבאג ראתב מהנדס ומודד מוסמך ר.מ. 772
סבאג מועתז מהנדס ומודד מוסמך ר.מ. 1091

מס תכנית : 4455prc/11

תאריך עריכה במשרד : 20/01/11
תאריך מדידה בשטח : 01/10/10

חתימה :