

תכנית מס' ג/17167

**הרחבת חוות לולים בצפון לכפר יחזקאל
ותוכנית מפורטת**

תשריט בינוי

| איווד וחלוקה | סמכות ראשית | אופי התכנית |
|--------------|-------------|-------------------------------|
| בהסכמה | ועדה מחוזית | תכנית עשיתן מכוחה לרצוא התרים |

מחוז : הצפון
מרחב תכנון מקומי : הגלבע
רשות מקומית : מוא'ז גלבע
שטח התכנית : 23,018 מ'ר
קנה מידה : 1:500

| | | | |
|-------|----------|---------------|------------|
| גוש | סוג הגוש | חלקות בשלמותן | חלקי חלקות |
| 20593 | רשום | - | 34, 36 |


חוקמת מוסד התכנון : חוקמת מודד
חוקמת מוסד התכנון : חוקמת מודד

משרד הכליט מוה הצפון
מח' הכליט והכנית הערים
אשרר תכנית מס' ג/17167
תאריך : 13.10.11

24.03.2009 : תאריך
15.05.2009 : עדכון
12.11.2009 : תאריך

שלב : הפקדה : מהדורה : 1
שלב : מתן תוקף : מהדורה : 2

| שמות וחתימות | תום התכנית | מגיש התכנית | בעל הוכיית בקרקע | עורך התכנית | מודד |
|---|---|---|---|---|---|

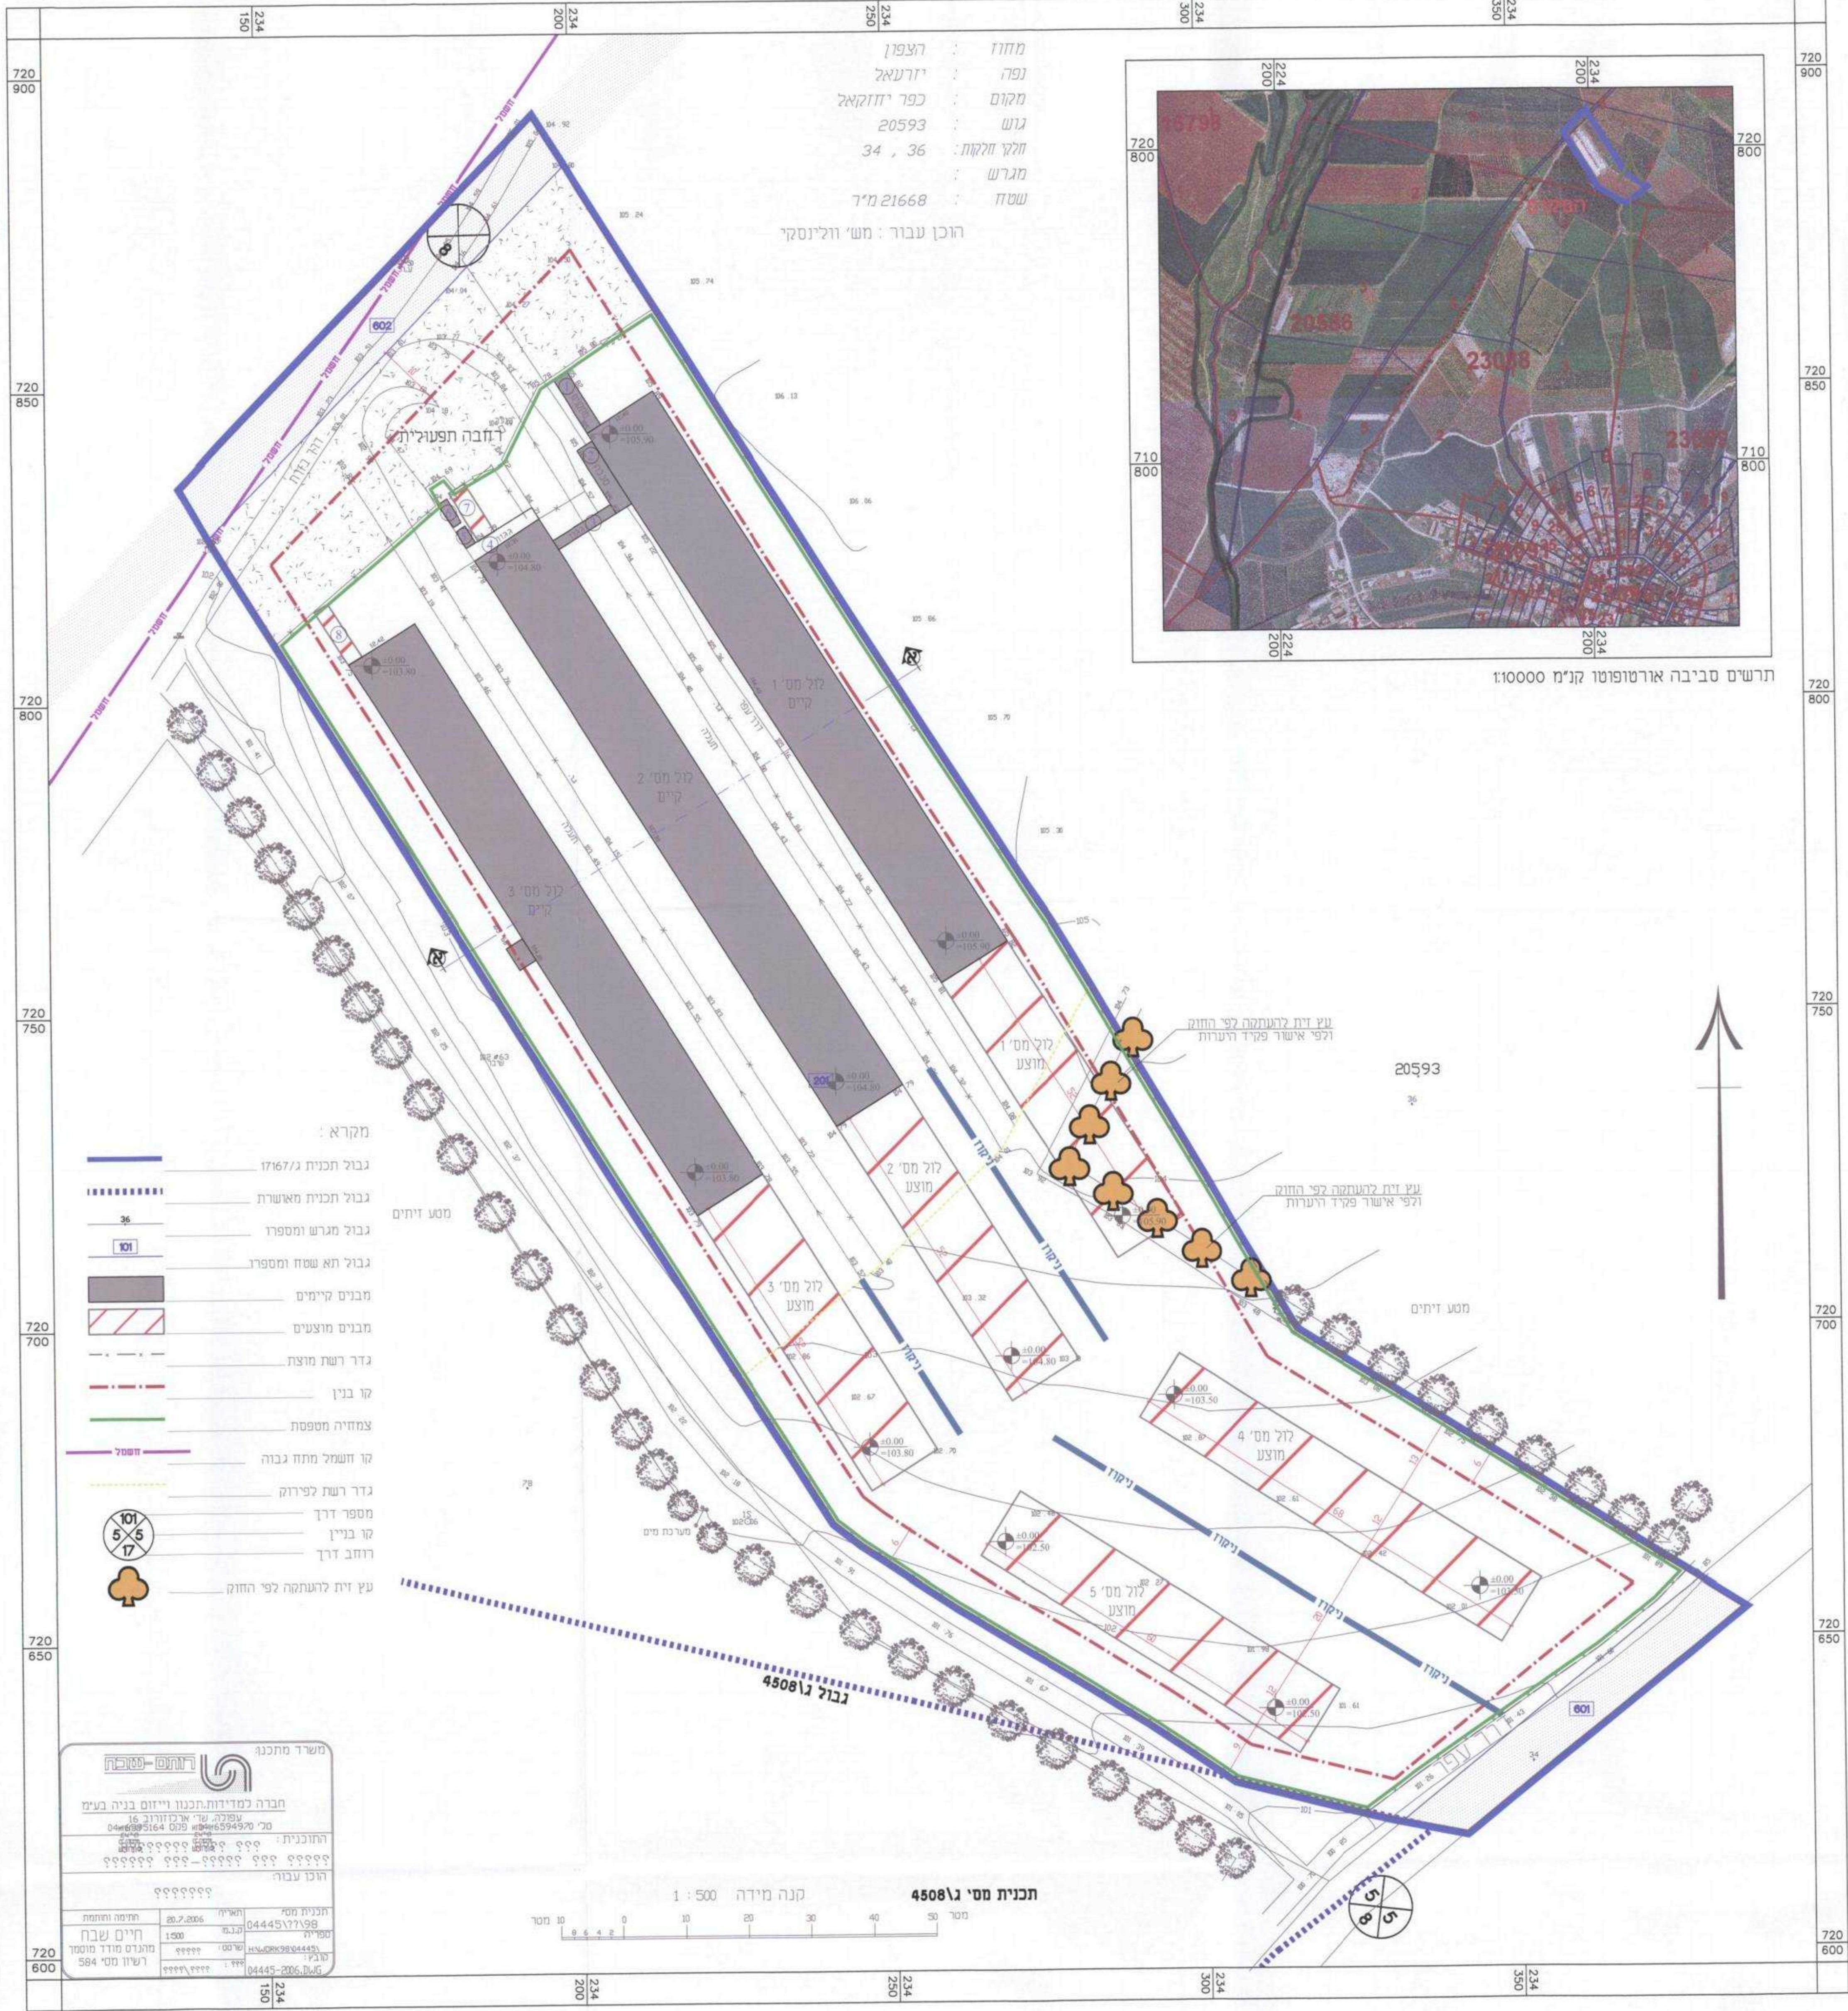

- מקרא :**
- גבול תכנית ג/17167
 - גבול תכנית מאשרית
 - גבול מרחש ומספר
 - גבול תא שטח ומספר
 - מבנים קיימים
 - מבנים מוצעים
 - גדר רשת מוצת
 - קו בנין
 - צמחיה מספסת
 - קו חשמל מתח גבוה
 - גדר רשת לפירוק
 - מספר דרך
 - קו בנין
 - רוחב דרך
 - עץ ית לדעתמה לפי החוק

משרד מתכנון רותם-עובד


חברה למידות תכנון וייזום בניה בע"מ




תכנית מס' ג/4508
קנה מידה : 1:500

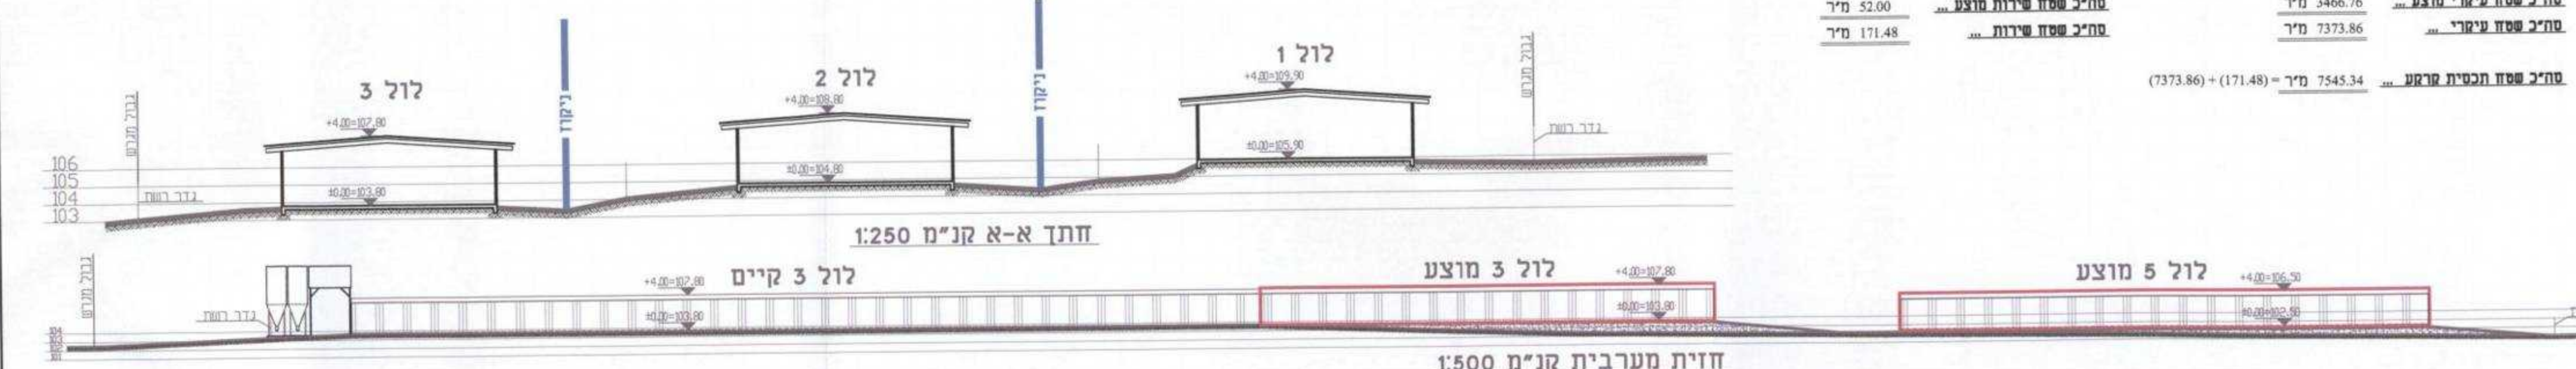

דישור שטחים

| שטח עיברי קיים | שטח עיברי מוצע |
|-----------------------------------|-------------------------------------|
| 1) 1294.56 מ'ר (12.40) x (104.40) | 1) 644.80 מ'ר (12.40) x (52.00) |
| 2) 1320.86 מ'ר (12.31) x (107.30) | 2) 640.12 מ'ר (12.31) x (52.00) |
| 3) 1291.68 מ'ר (12.42) x (104.00) | 3) 645.84 מ'ר (12.42) x (52.00) |
| 4) 3907.10 מ'ר | 4) 816.00 מ'ר (12.00) x (68.00) |
| 5) 3907.10 מ'ר | 5) 720.00 מ'ר (12.00) x (60.00) |
| 6) 119.48 מ'ר | 6) 3466.76 מ'ר |
| 7) 27.00 מ'ר (3.00) x (9.00) | 7) 7373.56 מ'ר |
| 8) 25.00 מ'ר (2.50) x (10.00) | 8) 7545.34 מ'ר (7373.86) + (171.48) |